STOPY FUNDAMENTOWE
St1, St2, St3, St4, St5
skala 1:25

STOPA St1
oś 4,5 – szt.2
1:25

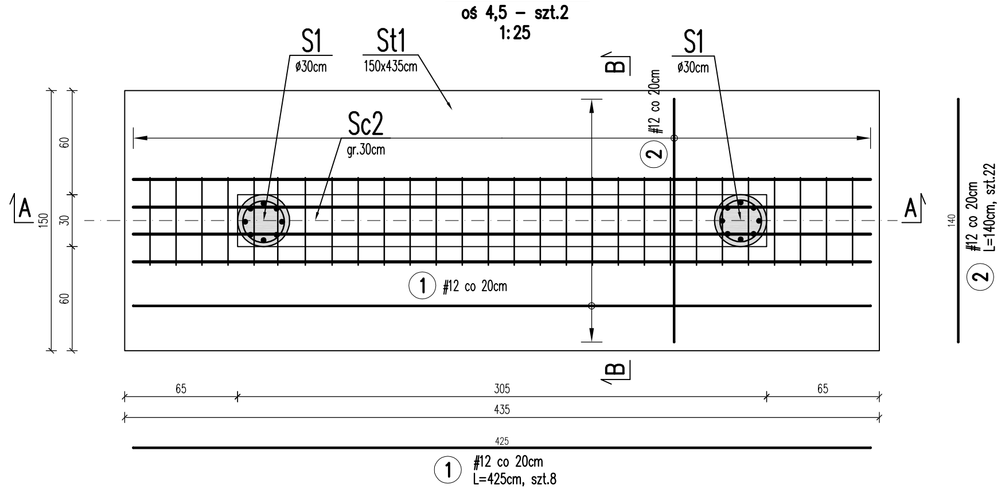

1 #12 co 20cm
L=425cm, szt.8

B–B
1:25

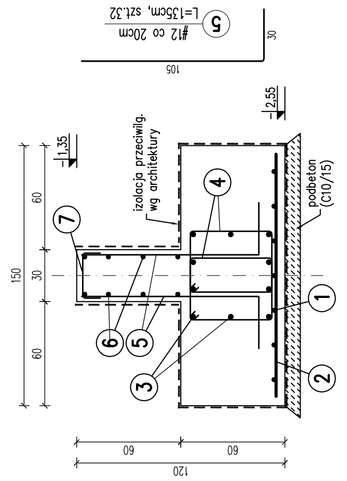

2 #12 co 20cm
L=140cm, szt.22

7 #12 co 20cm
L=64cm, szt.20

4 strzemiona ø8 (AIIIN)
L=184cm, szt.56

17 strzemiona ø8 (AIIIN)
L=95cm, szt.4

8 łącznik ø20
L=215cm, szt.16

A–A
1:25

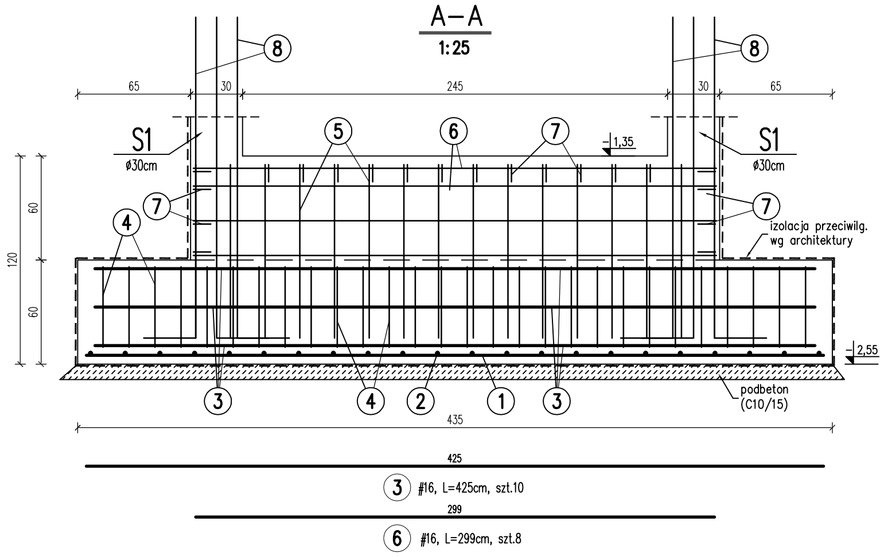

3 #16, L=425cm, szt.10

6 #16, L=299cm, szt.8

STOPA St3
oś 6,9 – szt.2
1:25

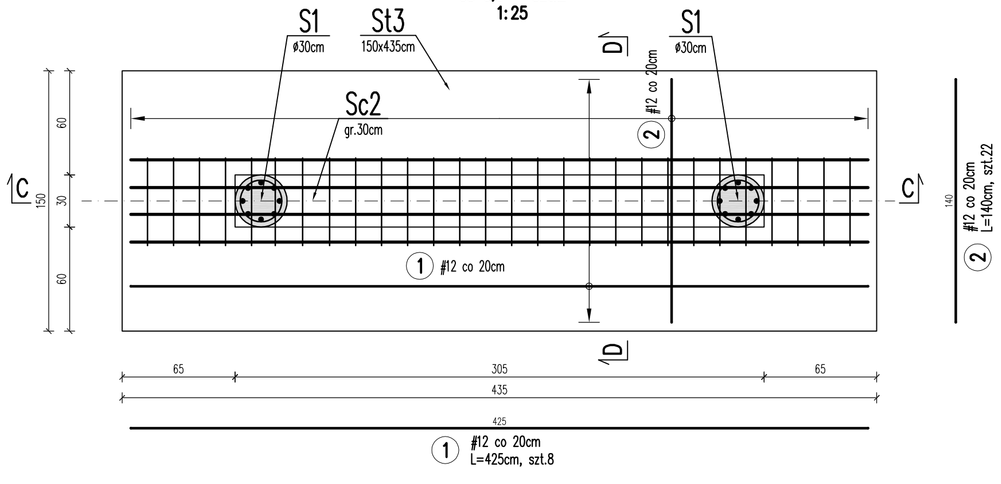

1 #12 co 20cm
L=425cm, szt.8

2 #12 co 20cm
L=140cm, szt.22

C–C
1:25

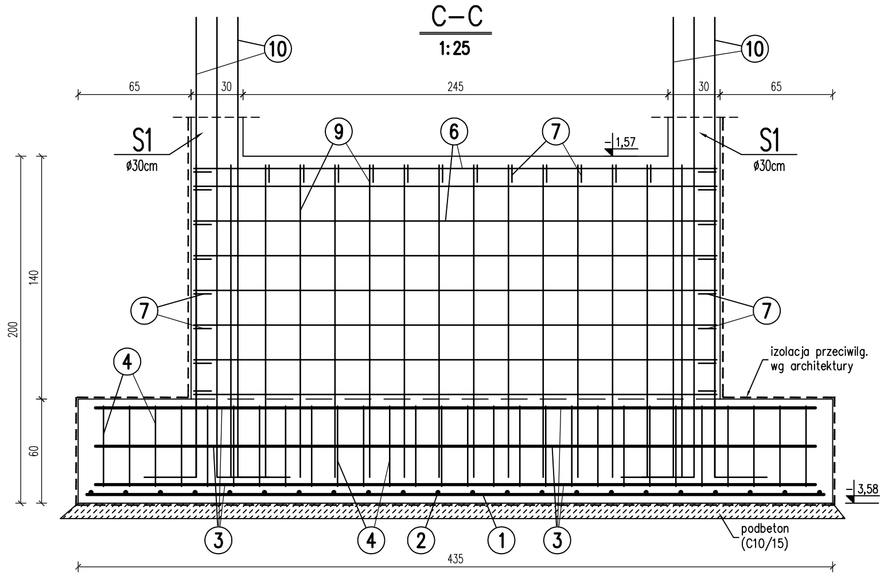

3 #16, L=425cm, szt.10

6 #16, L=299cm, szt.16

10 łącznik ø20
L=295cm, szt.16

D–D
1:25

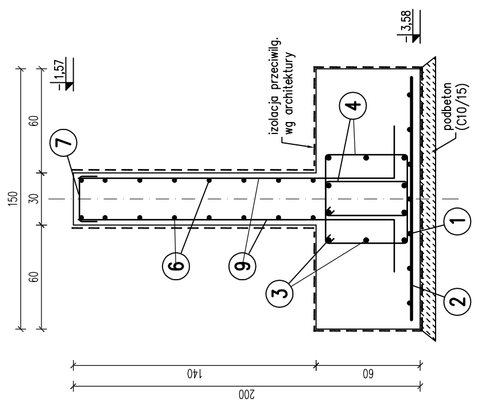

7 #12 co 20cm
L=64cm, szt.28

4 strzemiona ø8 (AIIIN)
L=184cm, szt.56

17 strzemiona ø8 (AIIIN)
L=95cm, szt.4

STOPA St5
szt.4
1:25

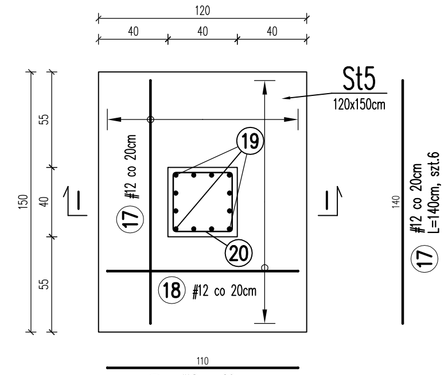

18 #12 co 20cm
L=110cm, szt.8

I–I
1:25

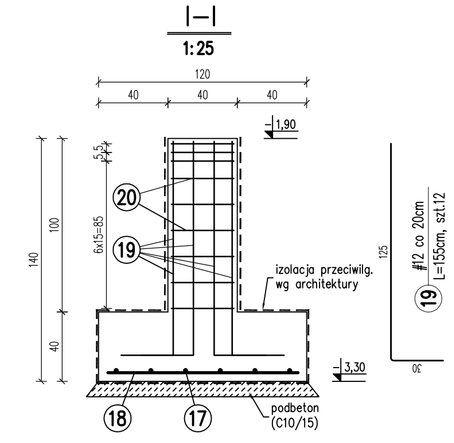

20 strzemiona ø8 (AIIIN)
L=156cm, szt.9

STOPA St4
oś od 10 do 24 – szt.15
1:25

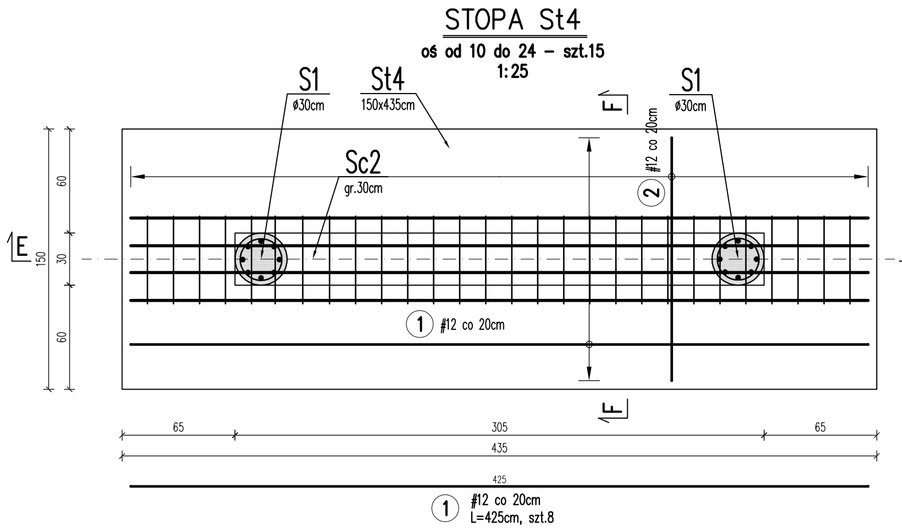

1 #12 co 20cm
L=425cm, szt.8

2 #12 co 20cm
L=140cm, szt.22

F–F
1:25

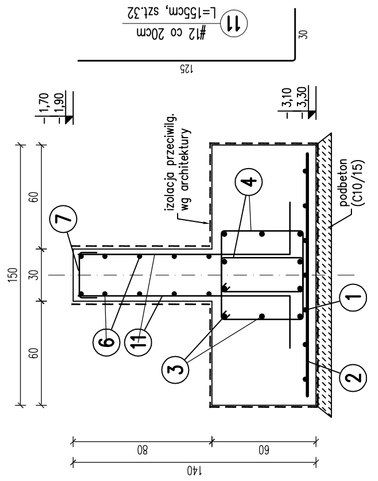

7 #12 co 20cm
L=64cm, szt.22

4 strzemiona ø8 (AIIIN)
L=184cm, szt.56

17 strzemiona ø8 (AIIIN)
L=95cm, szt.4

E–E
1:25

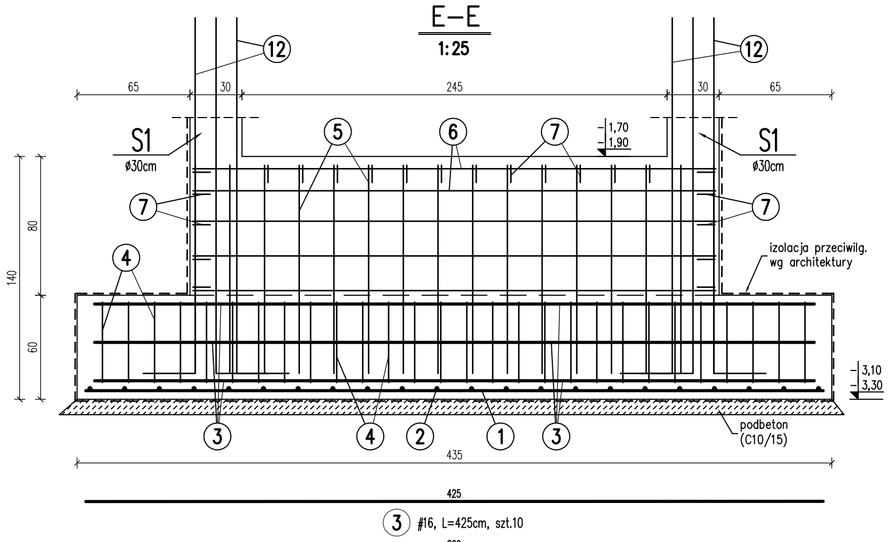

3 #16, L=425cm, szt.10

6 #16, L=299cm, szt.10

12 łącznik ø20
L=235cm, szt.16

STOPA St2
oś 3 – szt.1
1:25

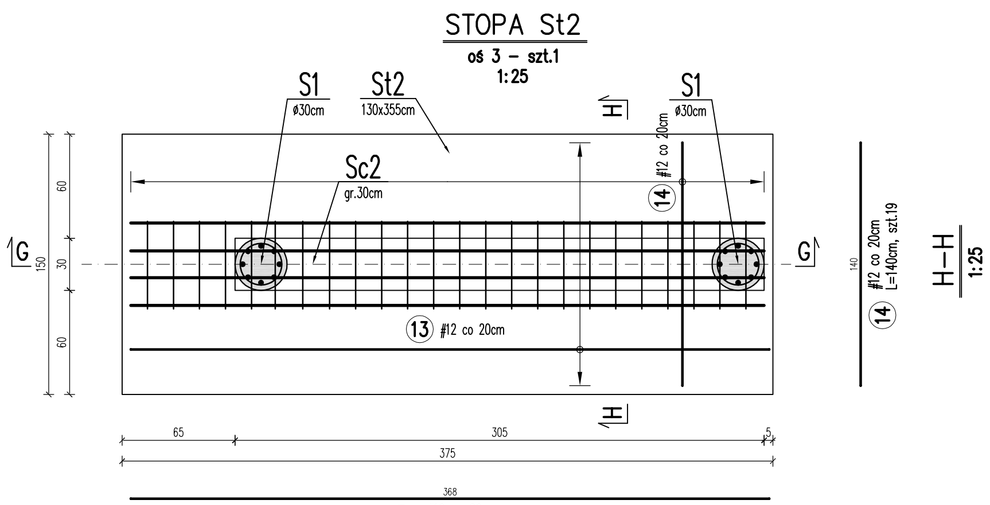

13 #12 co 20cm
L=368cm, szt.8

14 #12 co 20cm
L=140cm, szt.19

G–G
1:25

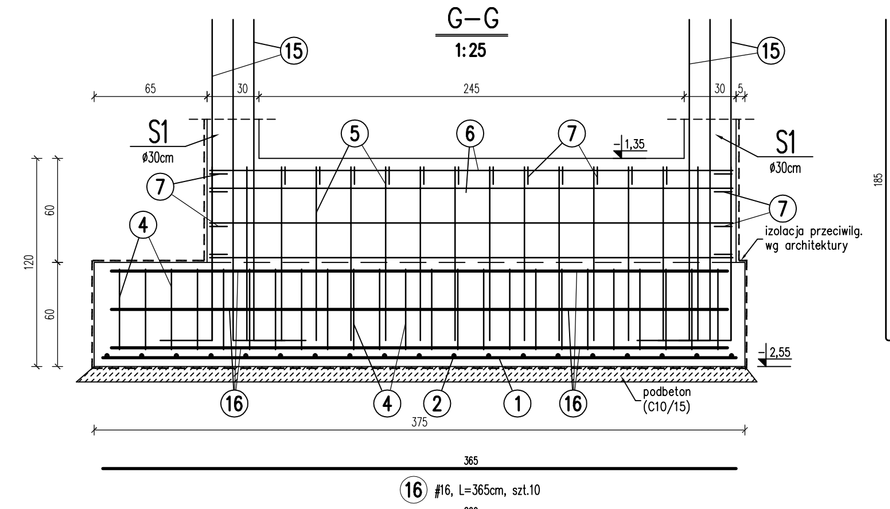

16 #16, L=365cm, szt.10

6 #16, L=299cm, szt.8

15 łącznik ø20
L=215cm, szt.16

H–H
1:25

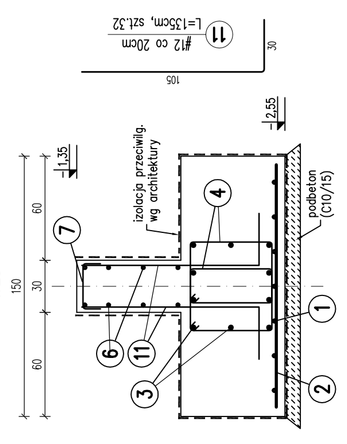

7 #12 co 20cm
L=64cm, szt.20

4 strzemiona ø8 (AIIIN)
L=184cm, szt.48

17 strzemiona ø8 (AIIIN)
L=95cm, szt.4

BETON C25/30
STAL A-IIIN (RB500W)
STAL A-0 (St-0)
STAL S235JR

1. POZIOM ODNIESIENIA ±0,00=wg PROJEKTU ARCHITEKTURY.
2. RYSUNKI ROZPATRYWAĆ ŁĄCZNIE Z PROJEKTEM ARCHIEKTONICZNYM.
3. WSZYSTKIE WYMIARY I POZIOMY SPRAWDZIĆ NA BUDOWIE, PRZED ROZPOCZĘCIEM PRAC, NALEŻY WYKONAĆ ODKRYWKI W CELU DOKŁADNEGO OKREŚLENIA POZIOMÓW WEJŚĆ DO BUDYNKÓW Z PRZEWIĄZEK.
4. WSZYSTKIE ZMIANY UZGODNIĆ Z PROJEKTANTEM.
5. PRACE WYBURZENIOWE W ISTNIEJĄCYCH BUDYNKACH PROWADZIĆ ZGODNIE Z PRZEPISAMI BHP

AKKA
Pracownia Architektoniczna
31-153 Kraków, ul. Szlak 65
www.akka-architekci.pl tel./ fax. +48 (12) 632 18 53

INWESTOR	Zespół Opieki Zdrowotnej w Oświęcimiu ul. Wysokie Brzegi 4 32-600 Oświęcim
OBIEKT, LOKALIZACJA	2097/16, obręb 0001, Oświęcim Miasto 32-600 Oświęcim, ul. Wysokie Brzegi 4
ZAKRES PRACY	Budowa przewiązek komunikacyjnych pomiędzy budynkami I, II i III z instalacjami wewnętrznymi, przebudowa instalacji wewnętrznych poza budynkiem telefonicznych, wodnych i kanalizacyjnych, budowa drogi pożarowej oraz rozbiórka istniejącego parterowego łącznika na dziedzińcu budynku nr 1.
TEMAT RYSUNKU	**STOPY FUNDAMENTOWE St1, St2, St3, St4, St5**
BRANŻA	KONSTRUKCJE
FAZA	PROJ. WYKONAWCZY
NR RYS.	**K8**

PROJEKTANT W BRANŻY ARCHITEKTONICZNEJ
mgr inż. **Andrzej Paloń**ek
Upr. nr 338/2002

SPRAWDZAJĄCY W BRANŻY ARCHITEKTONICZNEJ
mgr inż. arch. **Anna Kusina**
Upr. GP.IV-4331/454/76

SKALA	REWIZJA	NR PROJEKTU	DATA
1:25	000	1610	2016.12

PROJEKT JEST CHRONIONY PRZEPISAMI USTAWY O PRAWIE AUTORSKIM I PRAWACH POKREWNYCH (TEKST JEDN.: DZ. U. Z 2006 R. NR 90, POZ. 631 Z PÓŹN. ZM.). KAŻDE UŻYCIE NIEZGODNE Z USTAWĄ JEST ZABRONIONE.