BELKI ŻELBETOWE
B1, B2, B3
skala 1:25

Belka B1
l=32.27m, szt.1
1:25

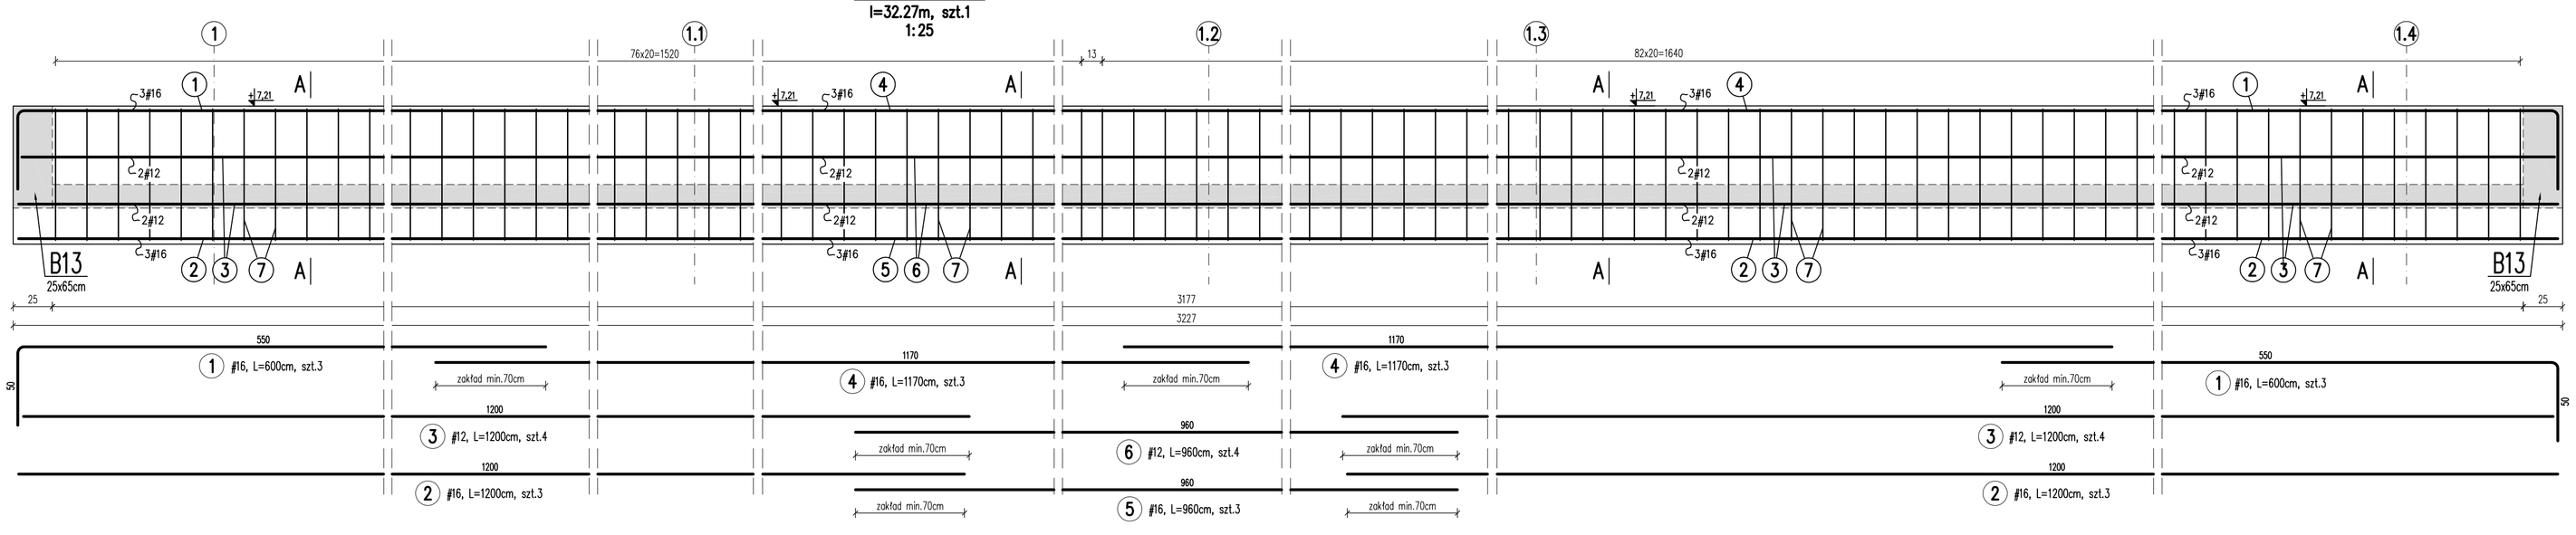

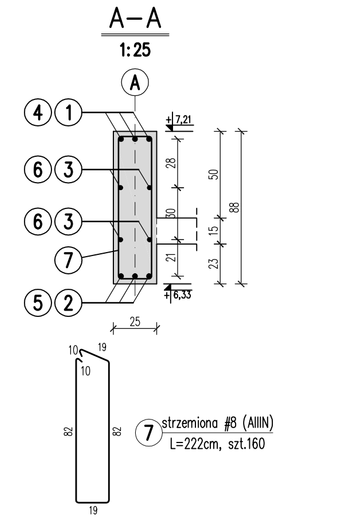

Belka B2
l=32.27m, szt.1
1:25

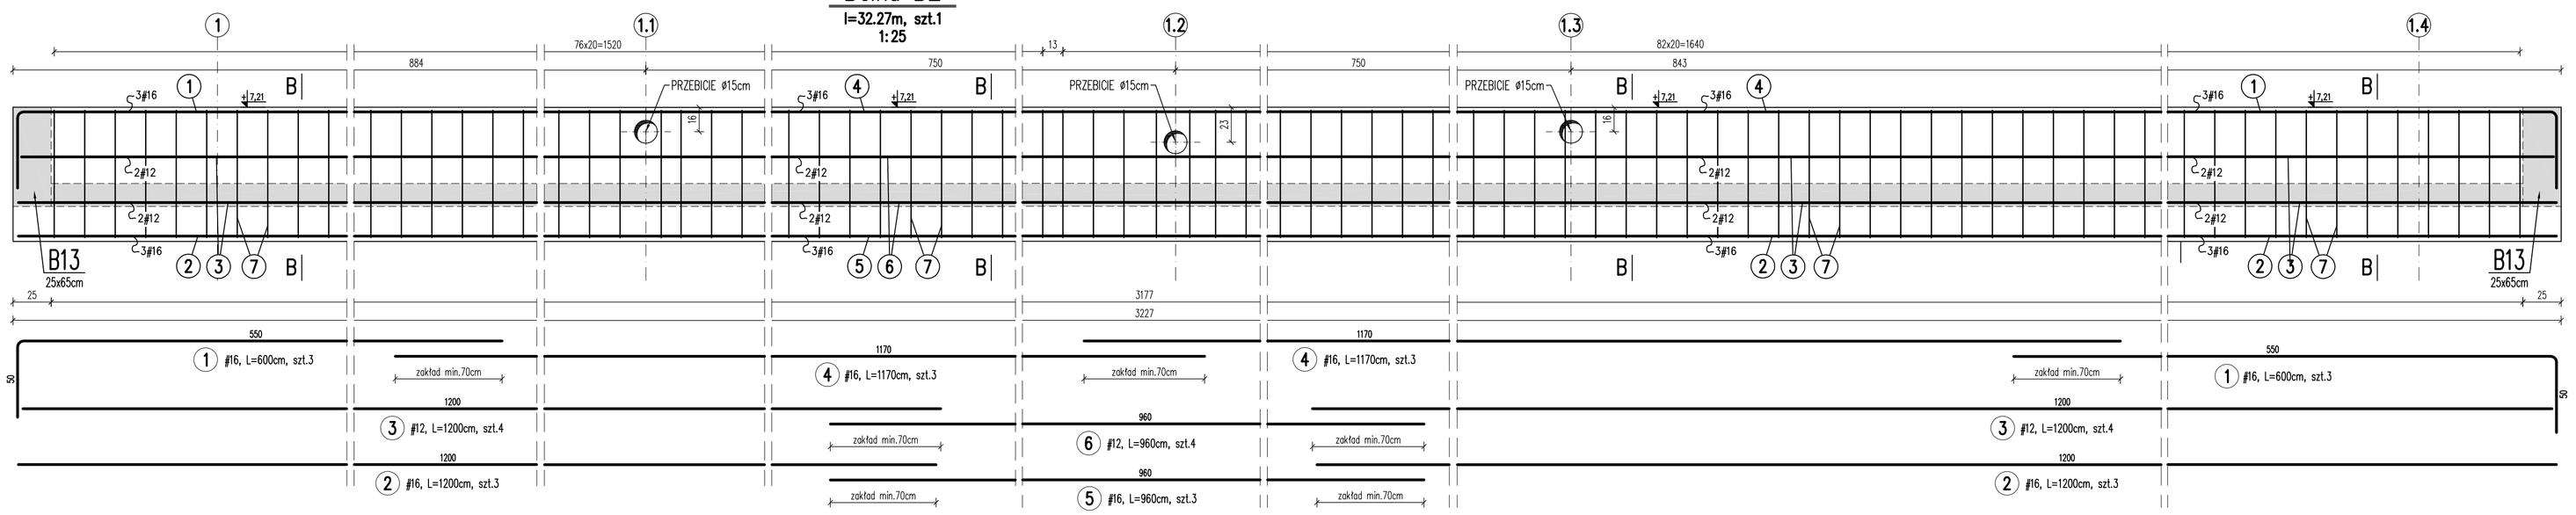

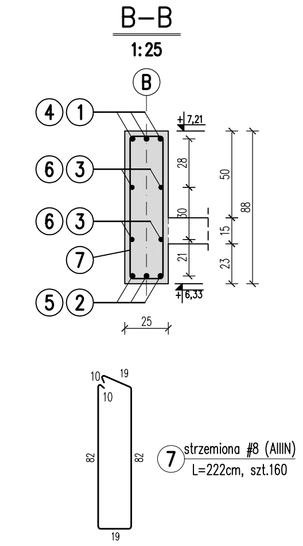

Belka B3
l=37.07m, szt.1
1:25

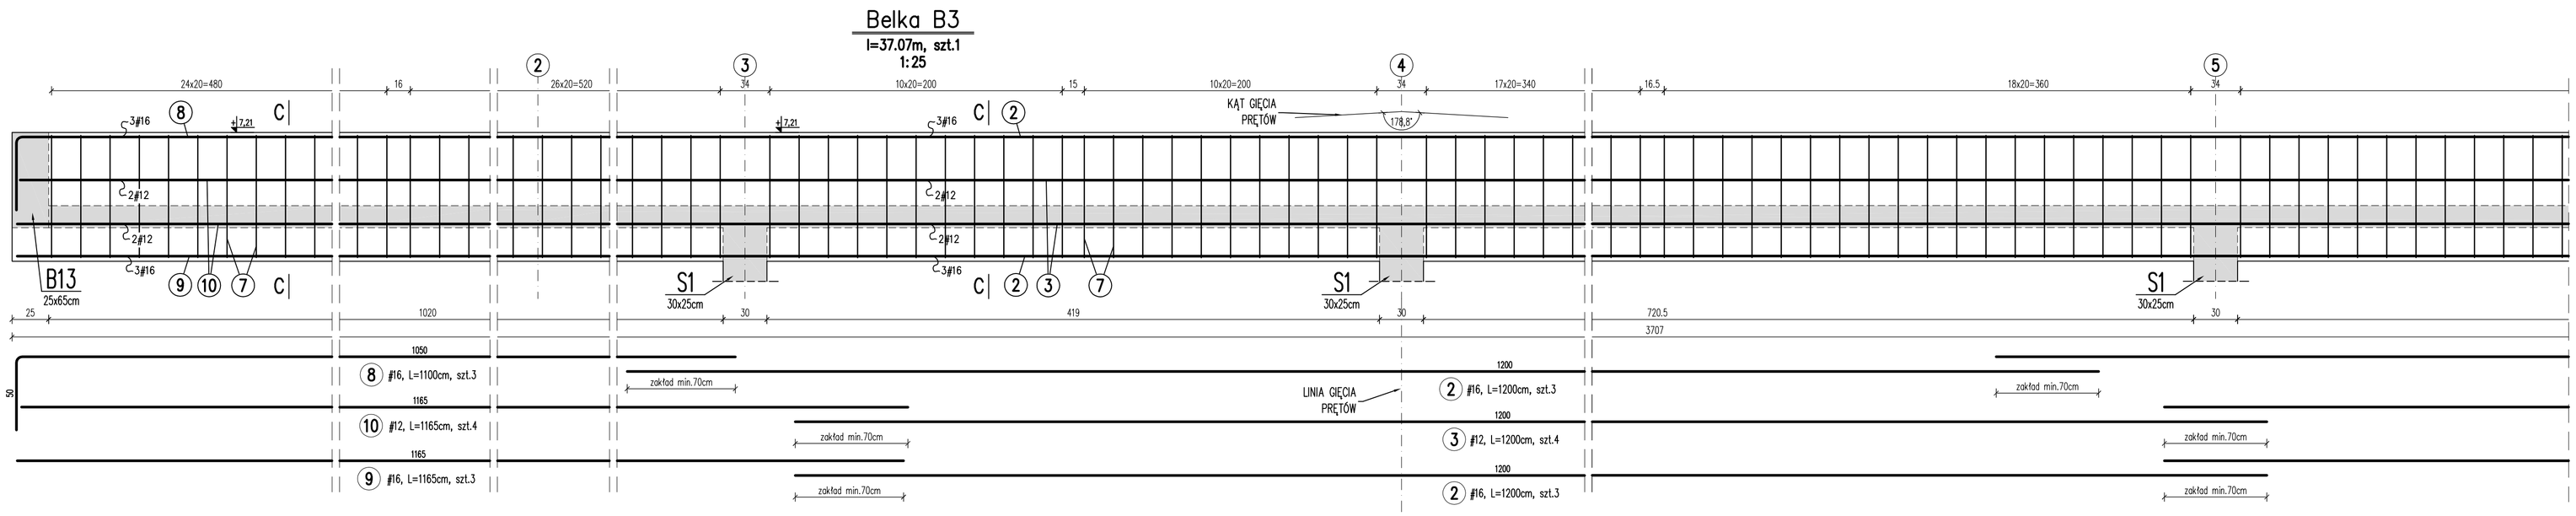

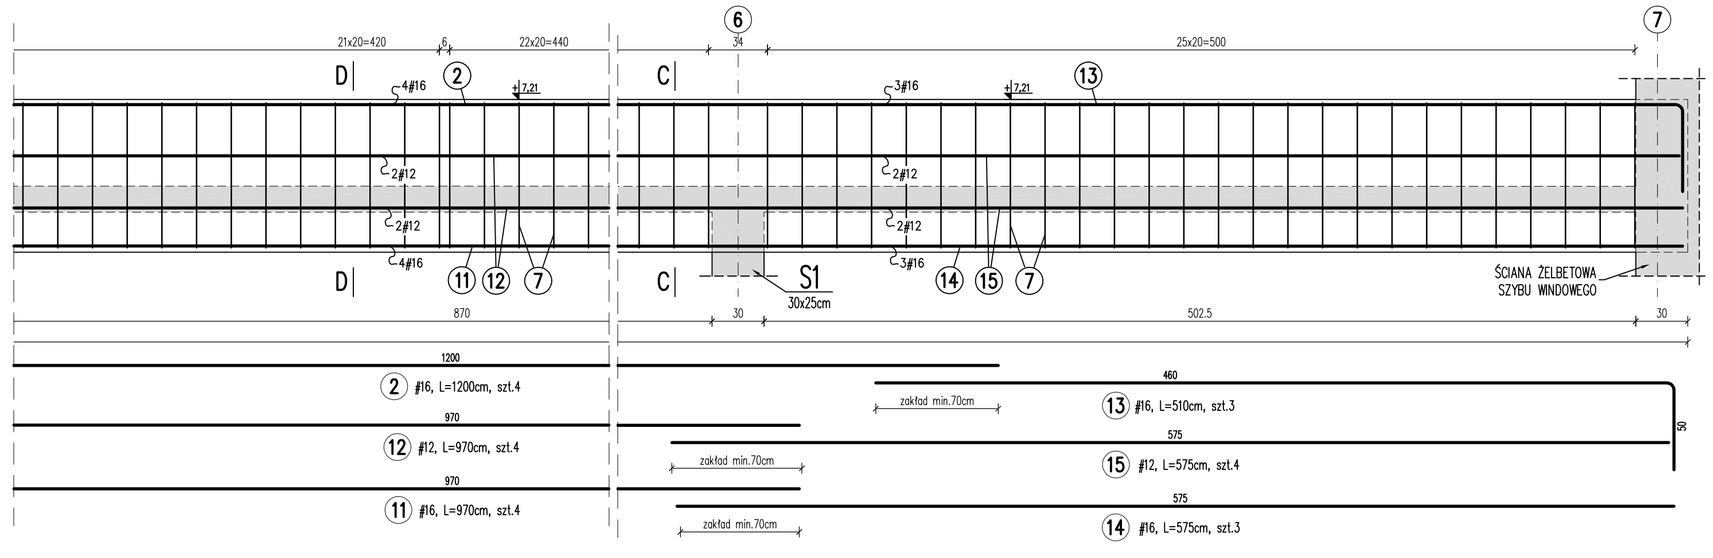

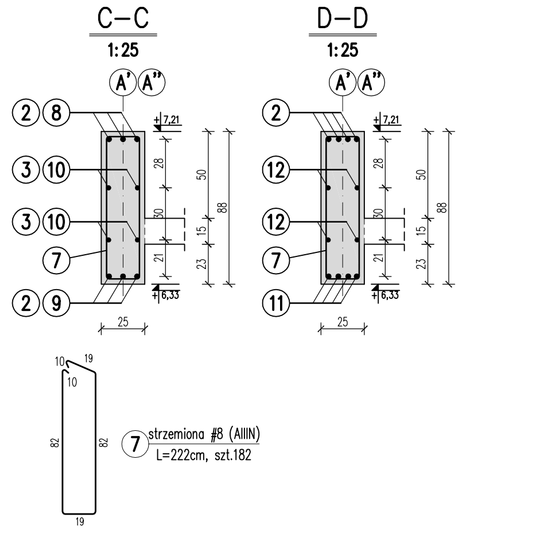

BETON C25/30
STAL A-IIIN (RB500W)
STAL A-0 (St-0)
STAL S235JR

1. POZIOM ODNIESIENIA ±0,00=wg PROJEKTU ARCHITEKTURY.
2. RYSUNKI ROZPATRYWAĆ ŁĄCZNIE Z PROJEKTEM ARCHIEKTONICZNYM.
3. WSZYSTKIE WYMIARY I POZIOMY SPRAWDZIĆ NA BUDOWIE, PRZED ROZPOCZĘCIEM PRAC, NALEŻY WYKONAĆ ODKRYWKI W CELU DOKŁADNEGO OKREŚLENIA POZIOMÓW WEJŚĆ DO BUDYNKÓW Z PRZEWIĄZEK.
4. WSZYSTKIE ZMIANY UZGODNIĆ Z PROJEKTANTEM.
5. PRACE WYBURZENIOWE W ISTNIEJĄCYCH BUDYNKACH PROWADZIĆ ZGODNIE Z PRZEPISAMI BHP

AKKA
Pracownia Architektoniczna
31-153 Kraków, ul. Szlak 65
www.akka-architekci.pl tel./ fax. +48 (12) 632 18 53

INWESTOR	Zespół Opieki Zdrowotnej w Oświęcimiu ul. Wysokie Brzegi 4 32-600 Oświęcim
ADRES INWESTYCJI	2007/16, obręb 0001, Oświęcim Miasto 32-600 Oświęcim, ul. Wysokie Brzegi 4
TEMAT PROJ.	Budowa przewiązek komunikacyjnych pomiędzy budynkami I, II i III z instalacjami wewnętrznymi, przebudowa instalacji wewnętrznych poza budynkiem (elektrycznych, wodnych i kanalizacyjnych), budowa drogi pożarowej oraz rozbiórka istniejącego parterowego łącznika na dziedzińcu budynku nr 1.
TYTUŁ RYSUNKU	**BELKI ŻELBETOWE B1, B2, B3**
BRANŻA	KONSTRUKCJE
NR RYS.	**K10**
FAZA	PROJ. BUDOWLANY

PROJEKTANT - AUTOR OPRACOWANIA:
mgr inż. **Andrzej Palonek**
Upr. nr 338/2002

SPRAWDZAJĄCY W BRANŻY KONSTRUKCYJNEJ:
mgr inż. arch. **Anna Kusina**
Upr. GP.IV-63/454/76

SKALA	EDYCJA	KOD PROJEKTU	DATA
1:25	000	1610	2016.12

PROJEKT JEST CHRONIONY PRAWEM AUTORSKIM I PRAWAMI POKREWNYMI. KOPIOWANIE I WYKORZYSTANIE W CAŁOŚCI LUB W CZĘŚCI BEZ ZGODY AUTORA ZABRONIONE.

SKALA 1:25 PLIK