BELKI ŻELBETOWE
B4, B5, B6, B7
skala 1:25

Belka B4
l=36.92m, szt.1
1:25

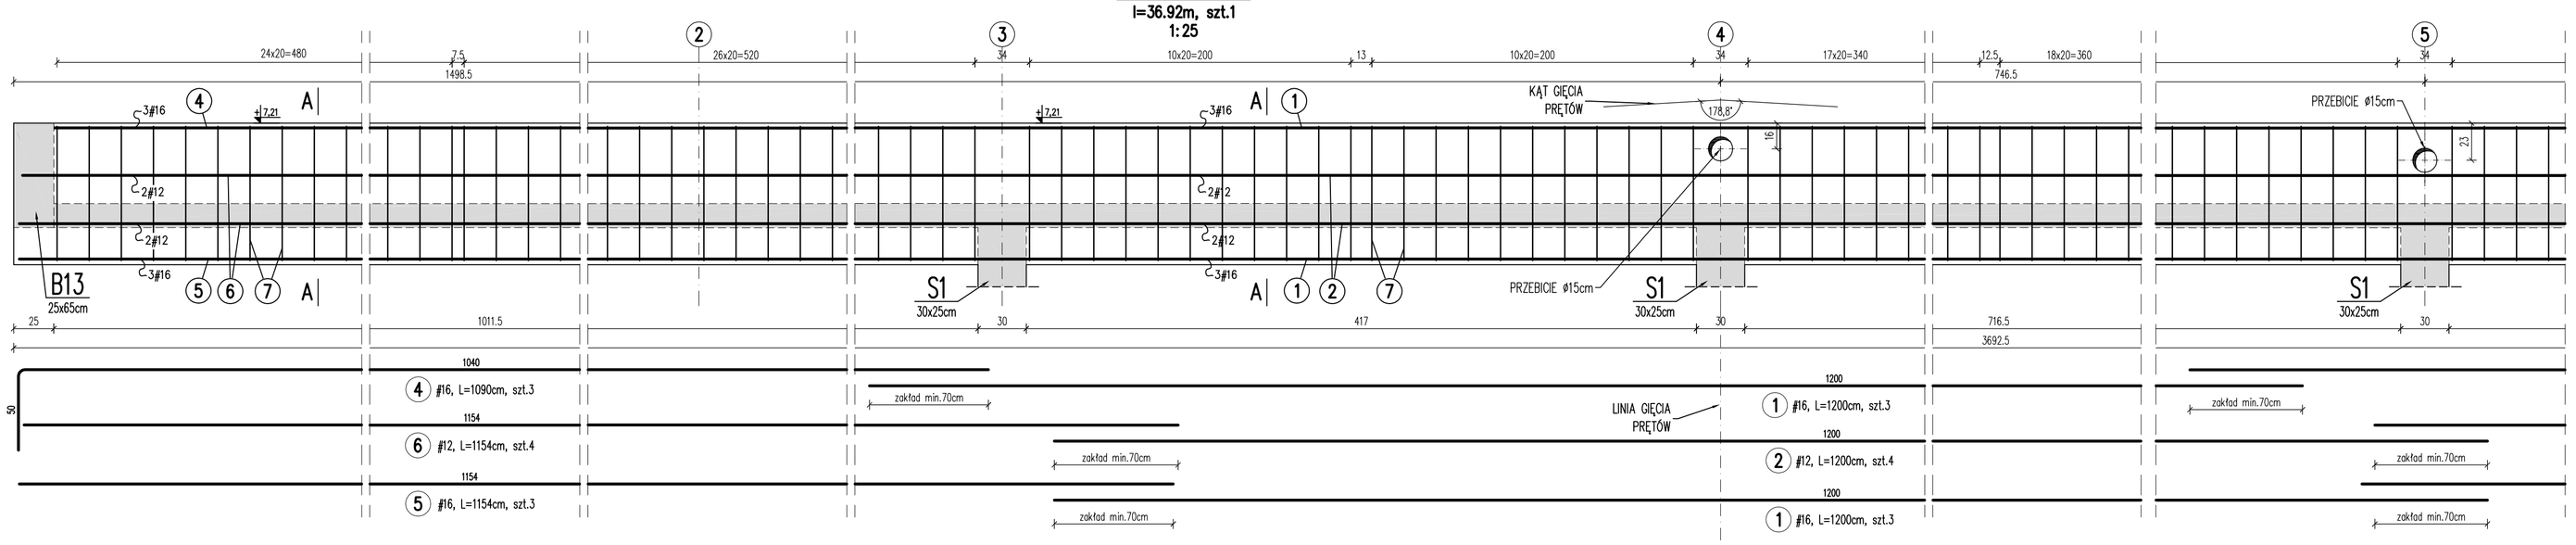

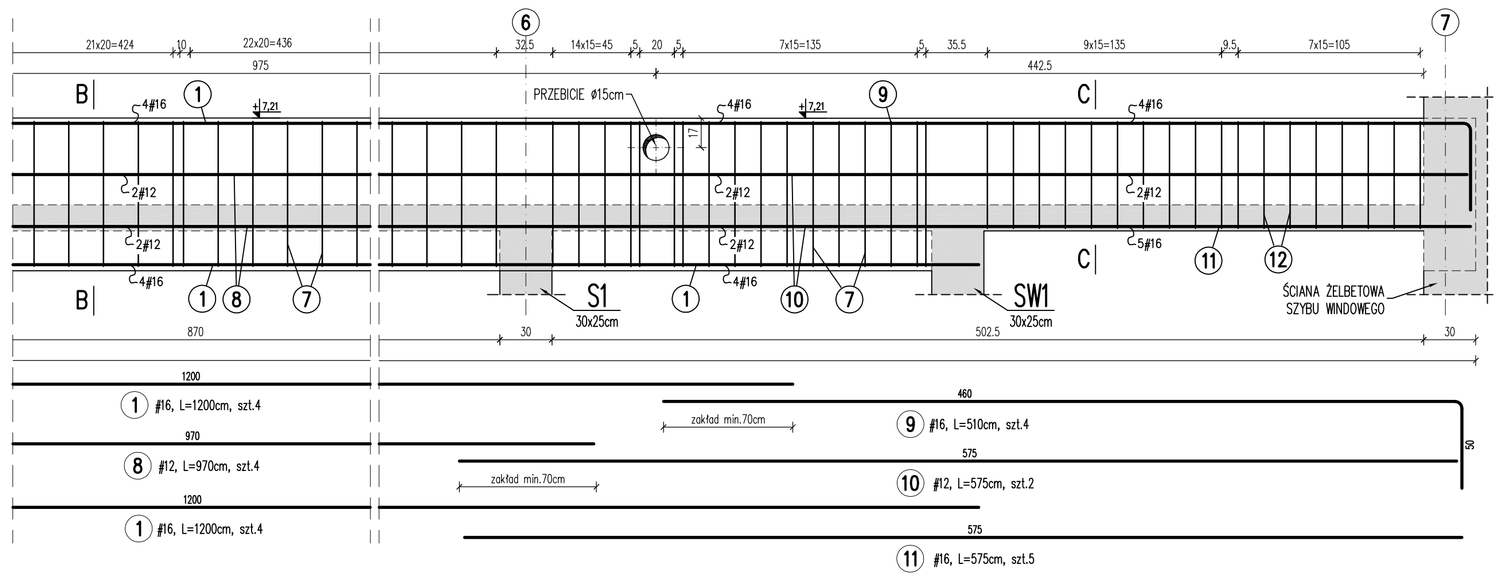

A–A
1:25

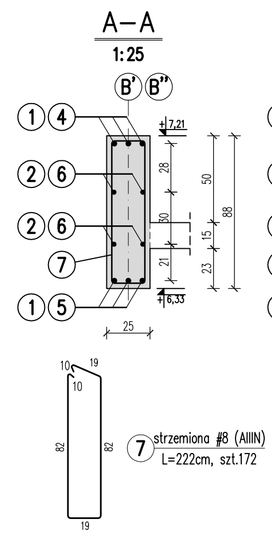

B–B
1:25

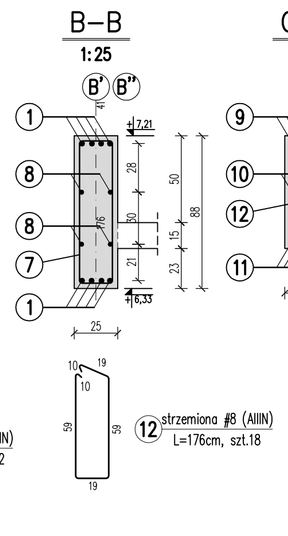

C–C
1:25

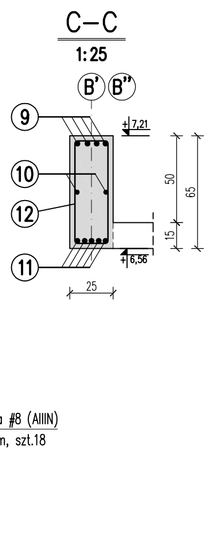

Belka B6
l=3.34m, szt.1
1:25

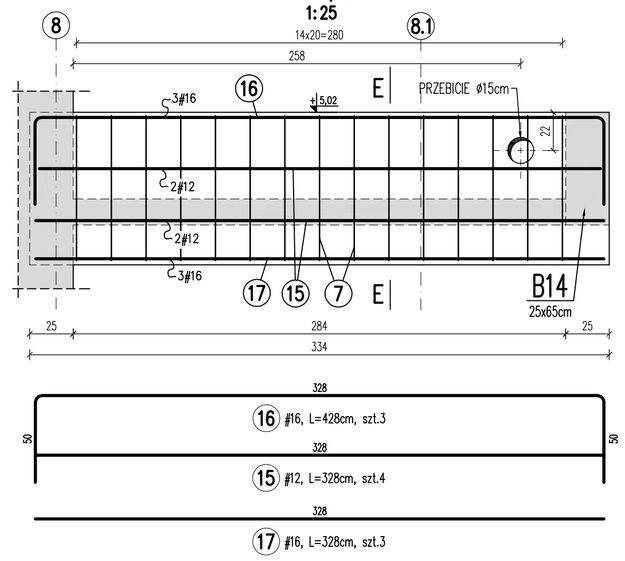

E–E
1:25

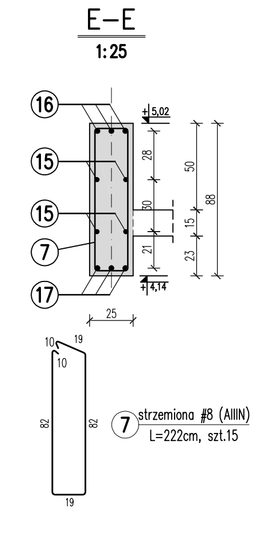

Belka B7
l=32.61m, szt.1
1:25

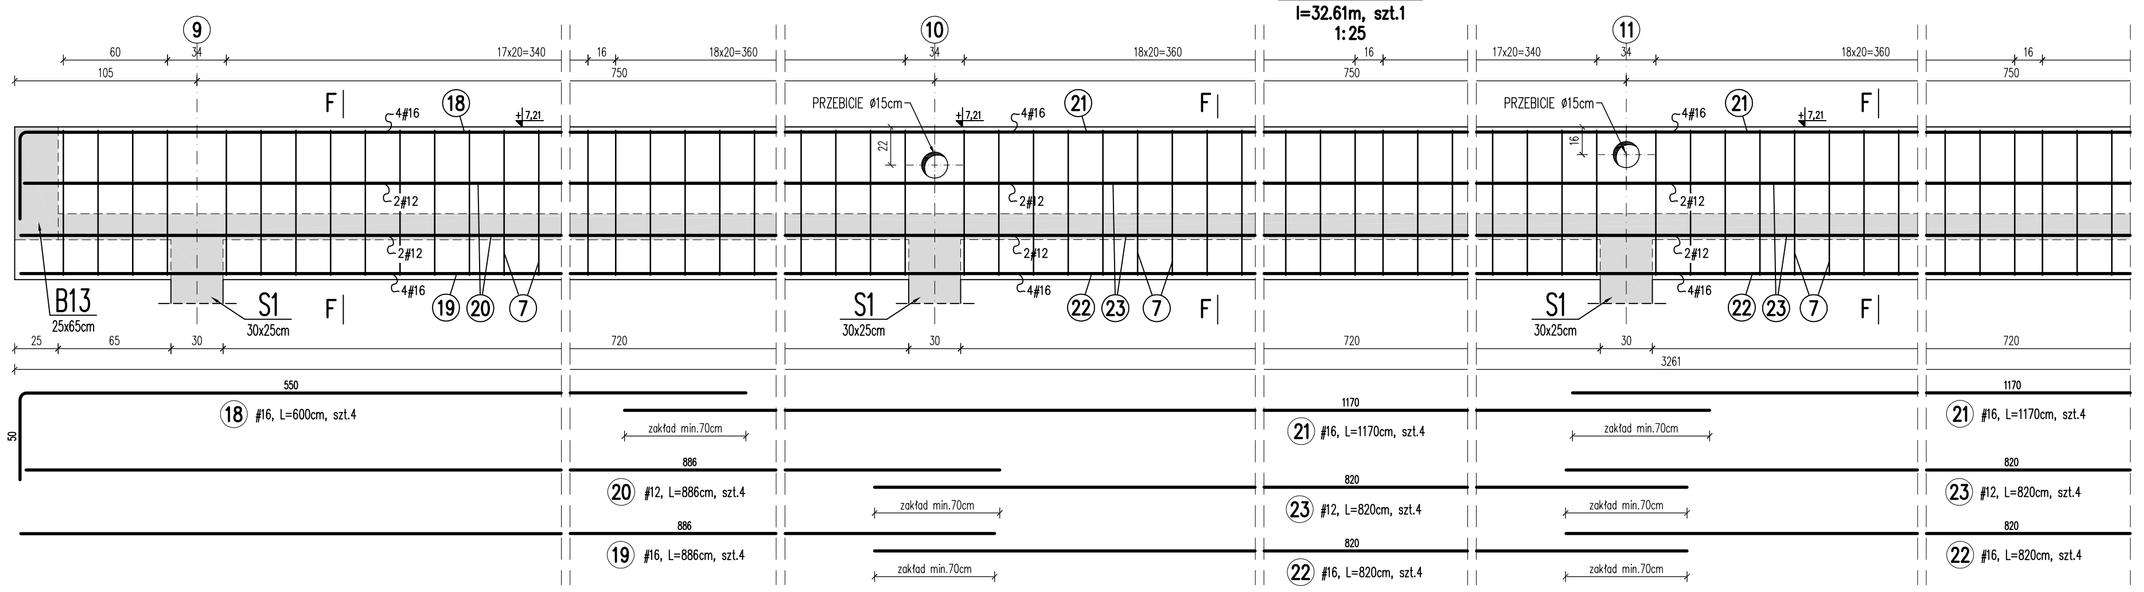

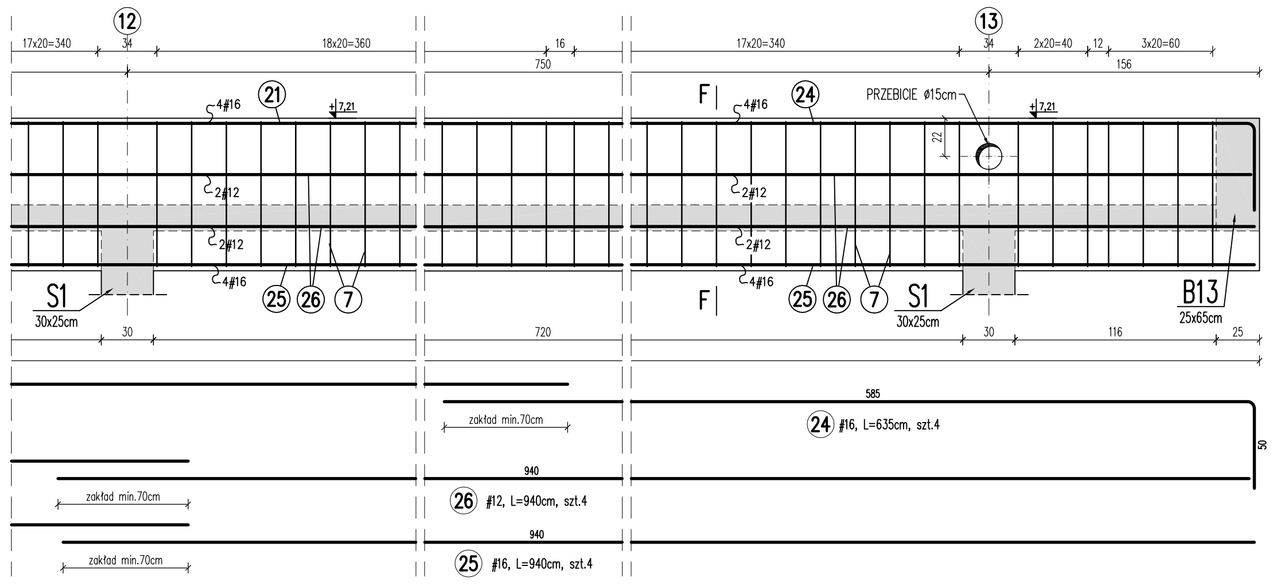

F–F
1:25

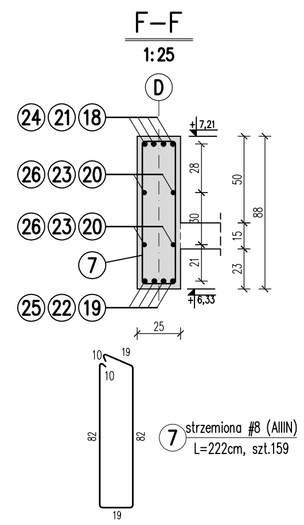

Belka B5
l=3.28m, szt.1
1:25

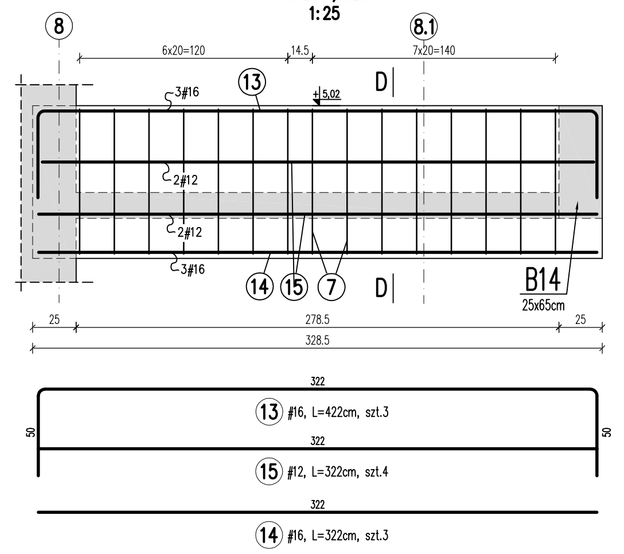

D–D
1:25

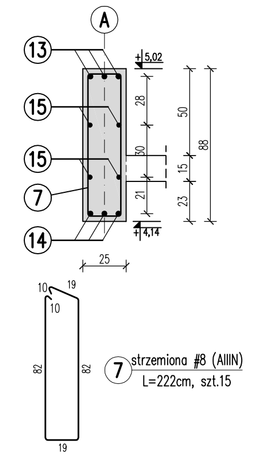

1. POZIOM ODNIESIENIA ±0,00=wg PROJEKTU ARCHITEKTURY.
2. RYSUNKI ROZPATRYWAĆ ŁĄCZNIE Z PROJEKTEM ARCHIEKTONICZNYM.
3. WSZYSTKIE WYMIARY I POZIOMY SPRAWDZIĆ NA BUDOWIE, PRZED ROZPOCZĘCIEM PRAC, NALEŻY WYKONAĆ ODKRYWKI W CELU DOKŁADNEGO OKREŚLENIA POZIOMÓW WEJŚĆ DO BUDYNKÓW Z PRZEWIĄZEK.
4. WSZYSTKIE ZMIANY UZGODNIĆ Z PROJEKTANTEM.
5. PRACE WYBURZENIOWE W ISTNIEJĄCYCH BUDYNKACH PROWADZIĆ ZGODNIE Z PRZEPISAMI BHP

BETON C25/30
STAL A-IIIN (RB500W)
STAL A-0 (St-0)
STAL S235JR

AKKA
Pracownia Architektoniczna
31-153 Kraków, ul. Szlak 65
www.akka-architekci.pl tel./ fax. +48 (12) 632 18 53

INWESTOR: Zespół Opieki Zdrowotnej w Oświęcimiu, ul. Wysokie Brzegi 4, 32-600 Oświęcim

OBIEKT, ADRES PLITKI: 2007/16, obręb 0001, Oświęcim Miasto, 32-600 Oświęcim, ul. Wysokie Brzegi 4.

TEMAT PRACY: Budowa przewiązek komunikacyjnych pomiędzy budynkami I, II i III z instalacjami wewnątrznymi, przebudowa instalacji wewnątrznych poza budynkiem (elektrycznych, wodnych i kanalizacyjnych), budowa drogi pożarowej oraz rozbiórka istniejącego parterowego łącznika na dziedzińcu budynku nr 1.

TEMAT RYSUNKU: **BELKI ŻELBETOWE B4, B5, B6, B7**

BRANŻA: KONSTRUKCJE — NR STR.: **K11**

FAZA: PROJ. BUDOWLANY

PROJEKTANT W BRANŻY KONSTRUKCYJNEJ: mgr inż. **Andrzej Palonek**, Upr. nr 338/2002

SPRAWDZAJĄCY W BRANŻY KONSTRUKCYJNEJ: mgr inż. arch. **Anna Kuśnia**, Upr. GP.IV-63/454/76

SKALA: 1:25 — RZ/WZ/ZK: 000 — NUMER PROJEKTU: 1610 — DATA: 2016.12

PROJEKT JEST OBIEKTEM PRAWA AUTORSKIEGO CHRONIONEGO PRZEPISAMI USTAWY O PRAWIE AUTORSKIM I PRAWACH POKREWNYCH DZ. U. 1994 Nr 24 POZ.83 I NIE MOŻE BYĆ KOPIOWANY ANI ROZPOWSZECHNIANY BEZ ZGODY AUTORA.