BELKI ŻELBETOWE
B15, B16
skala 1:25

Belka B16
l=32.27m, szt.1
1:25

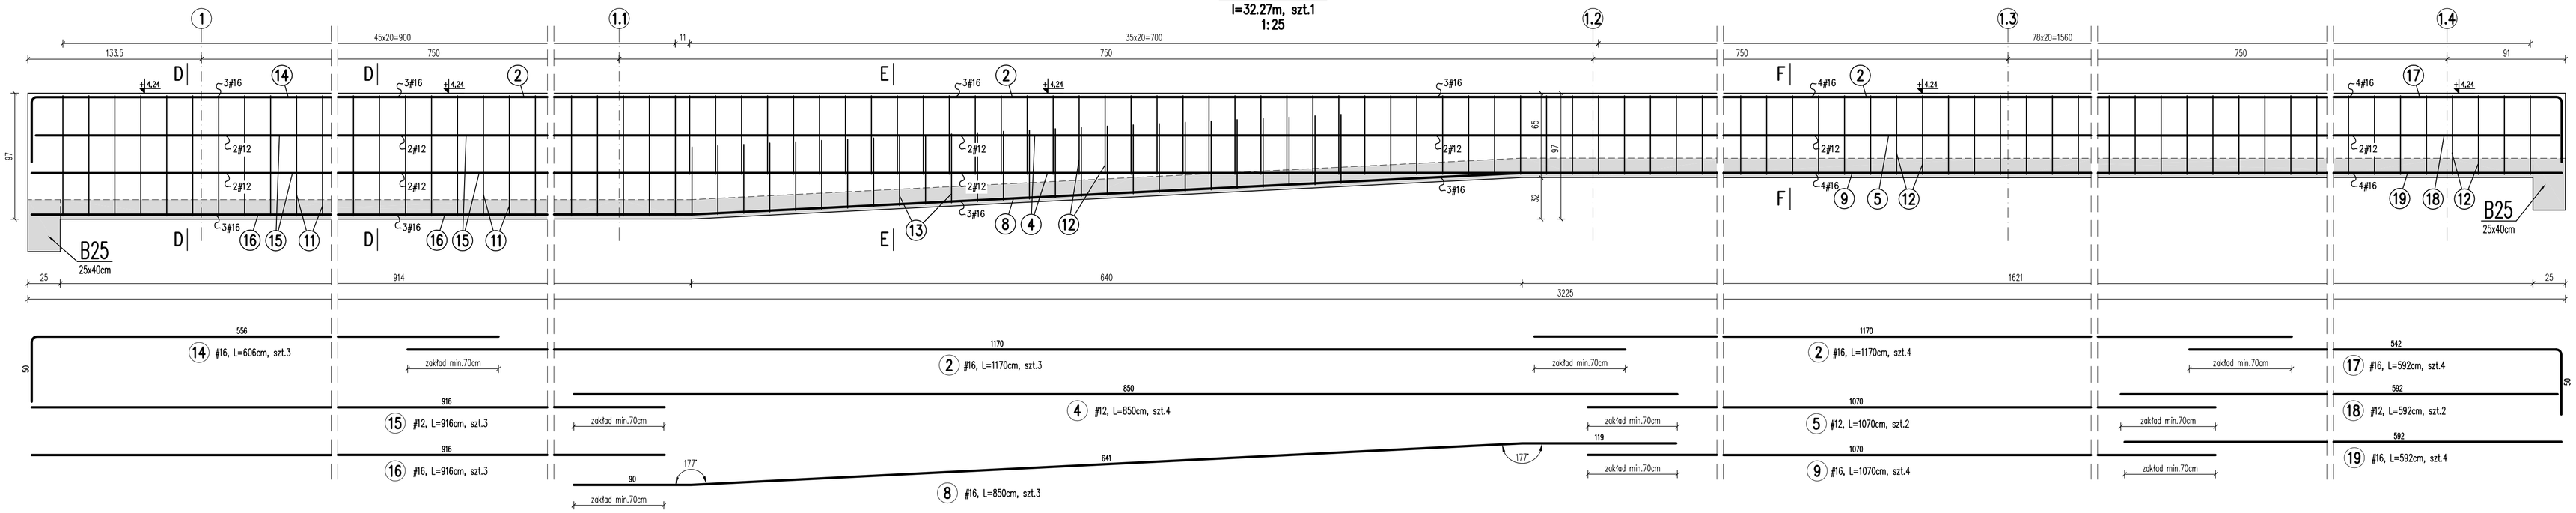

Belka B15
l=32.27m, szt.1
1:25

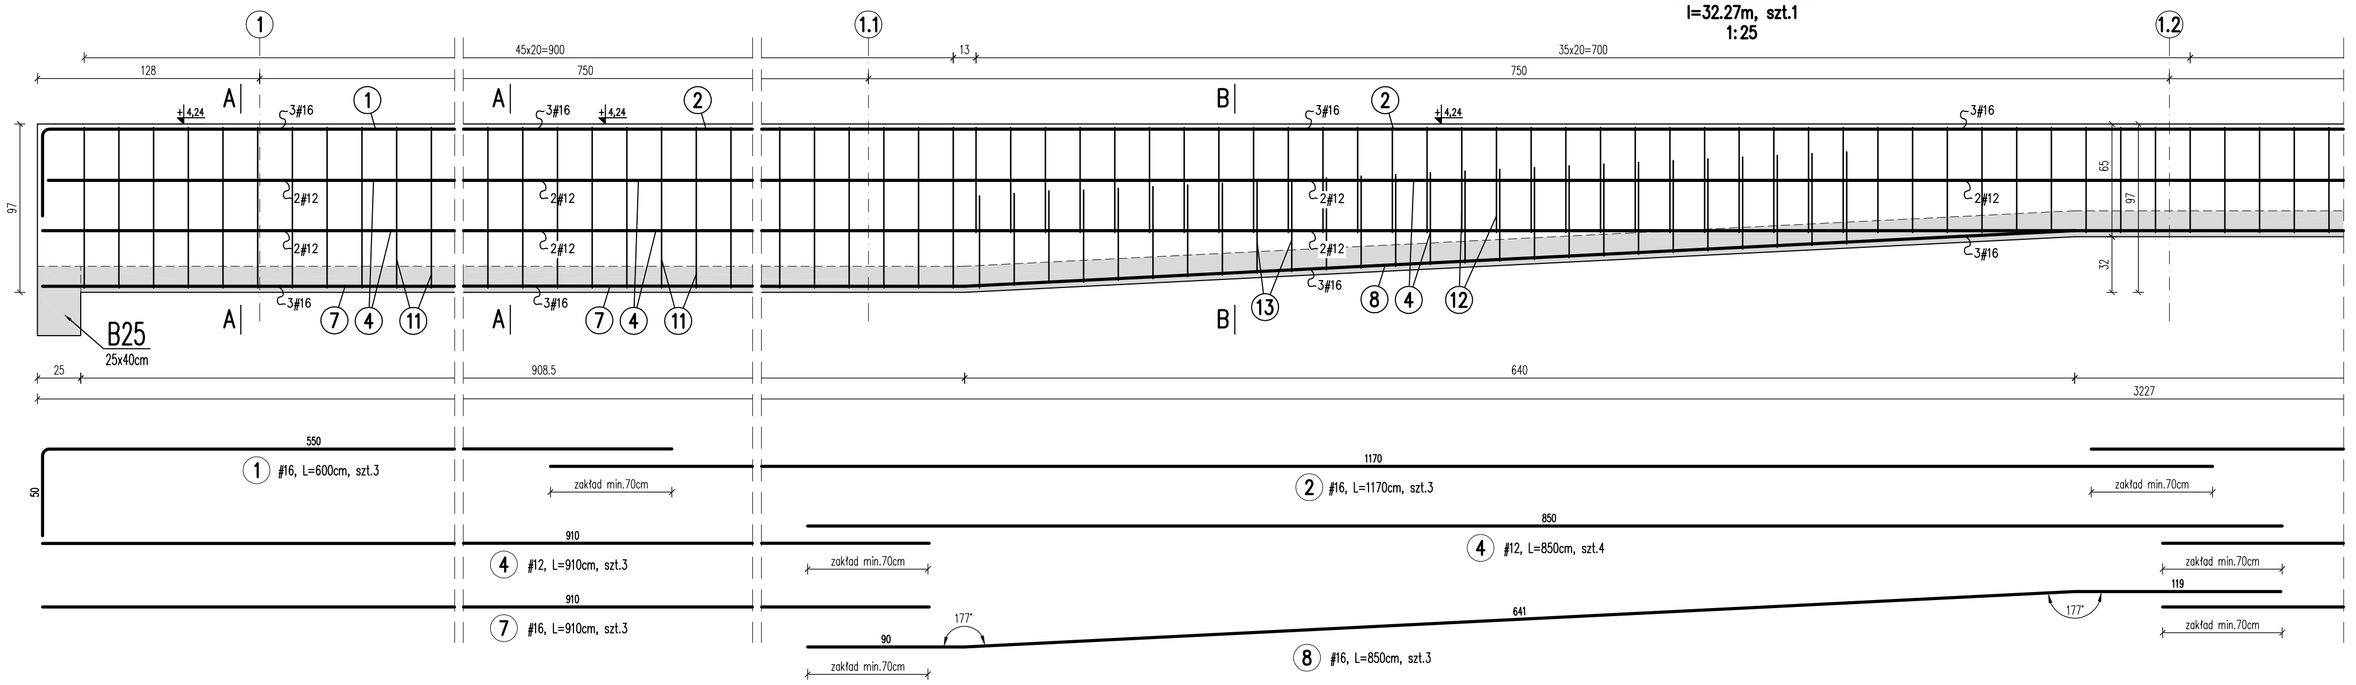

D–D
1:25

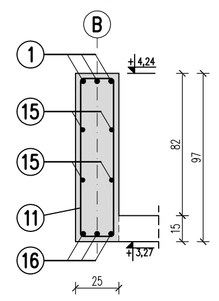

E–E
1:25

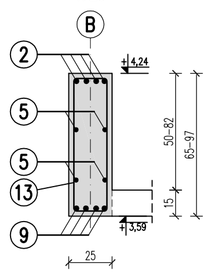

F–F
1:25

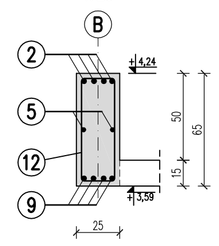

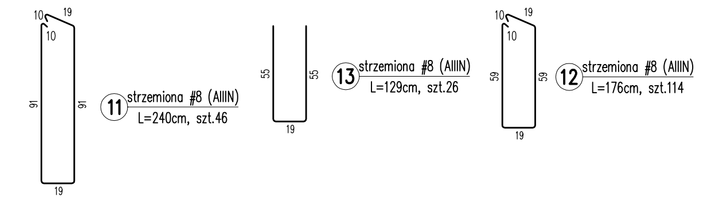

A–A
1:25

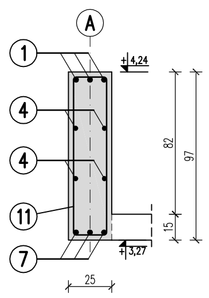

B–B
1:25

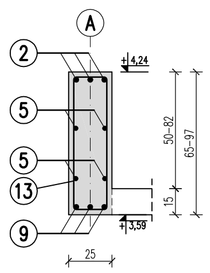

C–C
1:25

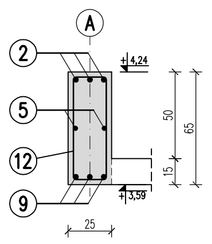

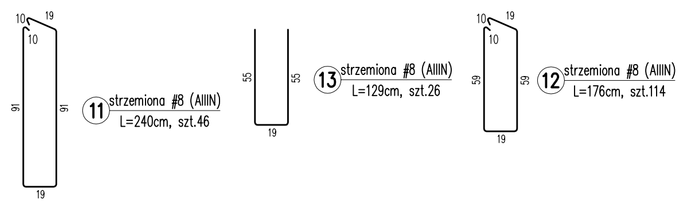

BETON C25/30
STAL A-IIIN (RB500W)
STAL A-0 (St-0)
STAL S235JR

1. POZIOM ODNIESIENIA ±0,00=wg PROJEKTU ARCHITEKTURY.
2. RYSUNKI ROZPATRYWAĆ ŁĄCZNIE Z PROJEKTEM ARCHIEKTONICZNYM.
3. WSZYSTKIE WYMIARY I POZIOMY SPRAWDZIĆ NA BUDOWIE, PRZED ROZPOCZĘCIEM PRAC, NALEŻY WYKONAĆ ODKRYWKI W CELU DOKŁADNEGO OKREŚLENIA POZIOMÓW WEJŚĆ DO BUDYNKÓW Z PRZEWIĄZEK.
4. WSZYSTKIE ZMIANY UZGODNIĆ Z PROJEKTANTEM.
5. PRACE WYBURZENIOWE W ISTNIEJĄCYCH BUDYNKACH PROWADZIĆ ZGODNIE Z PRZEPISAMI BHP

AKKA
Pracownia Architektoniczna
31-153 Kraków, ul. Szlak 65
www.akka-architekci.pl tel./ fax. +48 (12) 632 18 53

INWESTOR	Zespół Opieki Zdrowotnej w Oświęcimiu ul. Wysokie Brzegi 4 32-600 Oświęcim
OBIEKT INWESTycJI	2007/16, obręb 0001, Oświęcim Miasto 32-600 Oświęcim, ul. Wysokie Brzegi 4
TYTUŁ PROJ.	Budowa przewiązek komunikacyjnych pomiędzy budynkami I, II i III z instalacjami wewnątrznymi, przebudowa instalacji wewnątrznych poza budynkiem (elektrycznych, wodnych i kanalizacyjnych), budowa drogi pożarowej oraz rozbiórka istniejącego parterowego łącznika na dziedzińcu budynku nr 1.
TYTUŁ RYSUNKU	**BELKI ŻELBETOWE B15, B16**
BRANŻA	KONSTRUKCJE
FAZA	PROJ. BUDOWLANY
NR RYS.	**K15**

PROJEKTANT W BRANŻY ARCHITEKTONICZNEJ
mgr inż. **Andrzej Palonek**
Upr. nr 338/2002

UPRAWNIONY/A W BRANŻY ARCHITEKTONICZNEJ
mgr inż. arch. **Anna Kuśnia**
Upr. GP.IV-63/454/76

SKALA	REWIZJA	KOD PROJEKTU	DATA
1:25	000	1610	2016.12

PRZEDMIOT OPRACOWANIA PRAWNIE CHRONIONY ZGODNIE Z USTAWĄ Z DNIA 4 LUTEGO 1994 O PRAWIE AUTORSKIM I PRAWACH POKREWNYCH DZ. U. NR 24, 1994 POZ. 83 ZE ZMIANAMI. NA MOCY W/W USTAWY NIE DOPUSZCZA SIĘ KOPIOWANIA BEZ ZGODY AUTORA.

PLN