BELKI ŻELBETOWE
B21, B22
skala 1:25

Belka B21
l=21.56m, szt.1
1:25

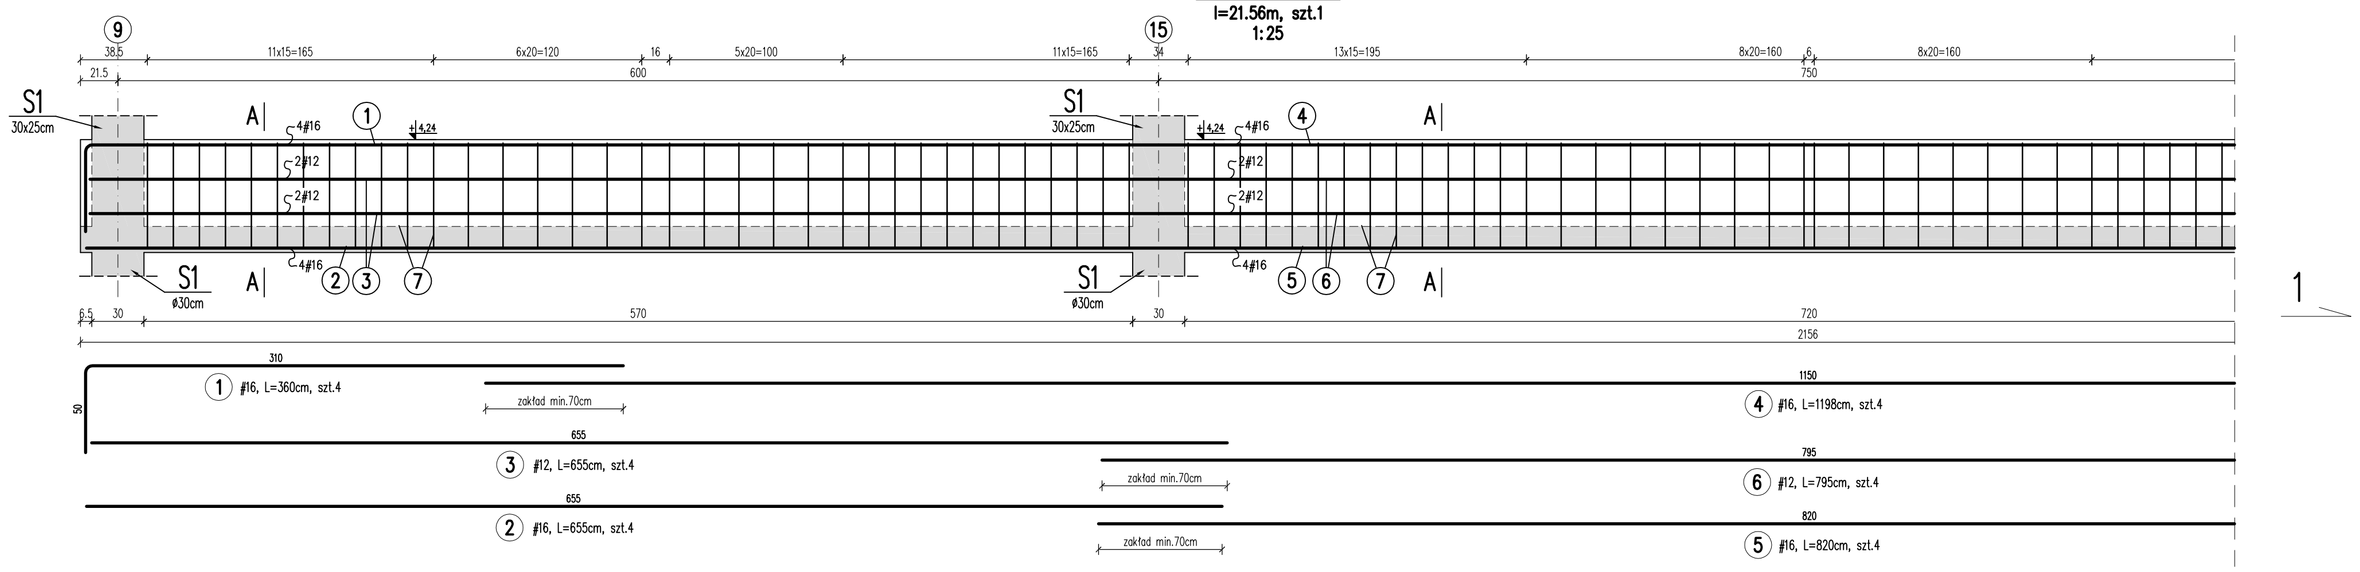

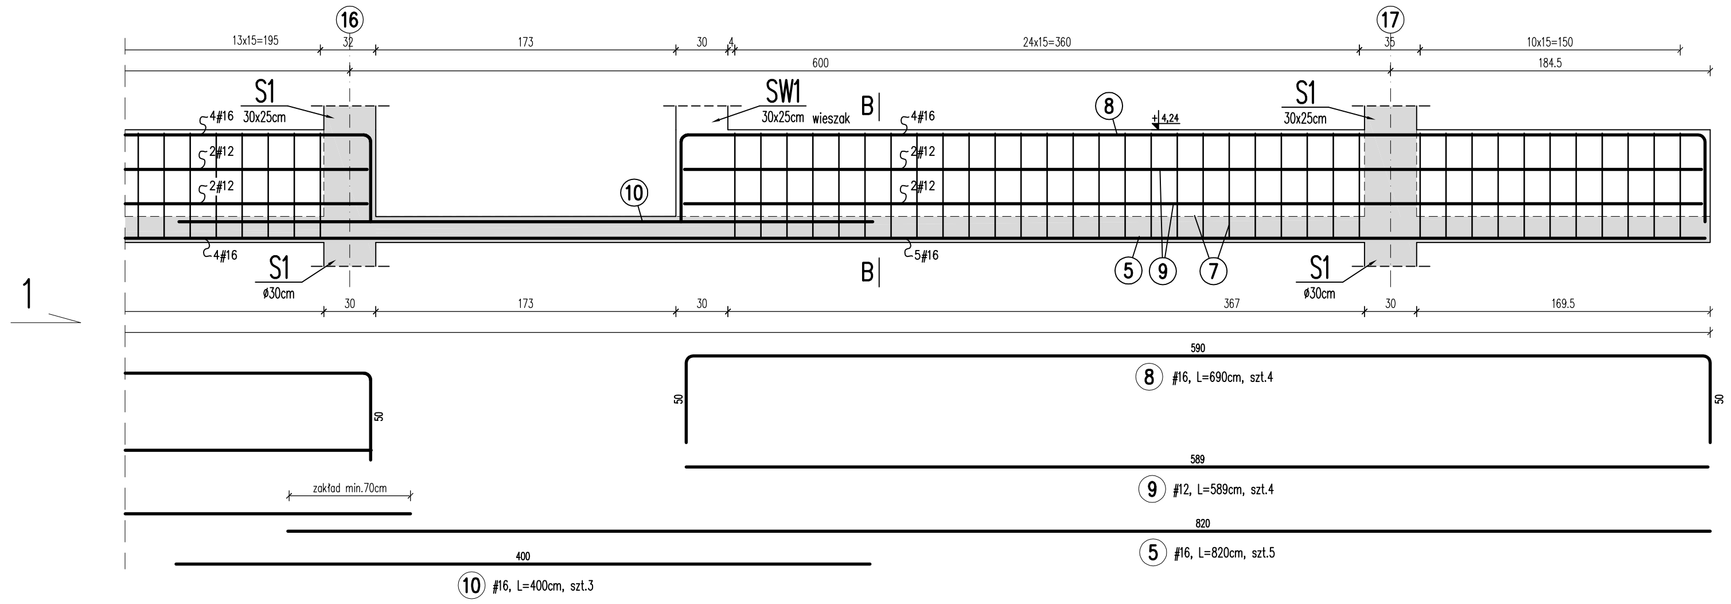

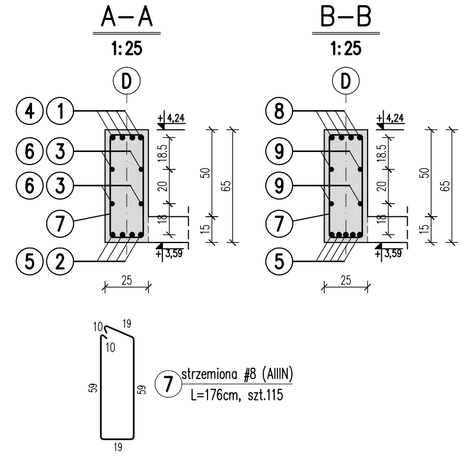

Belka B22
l=21.73m, szt.1
1:25

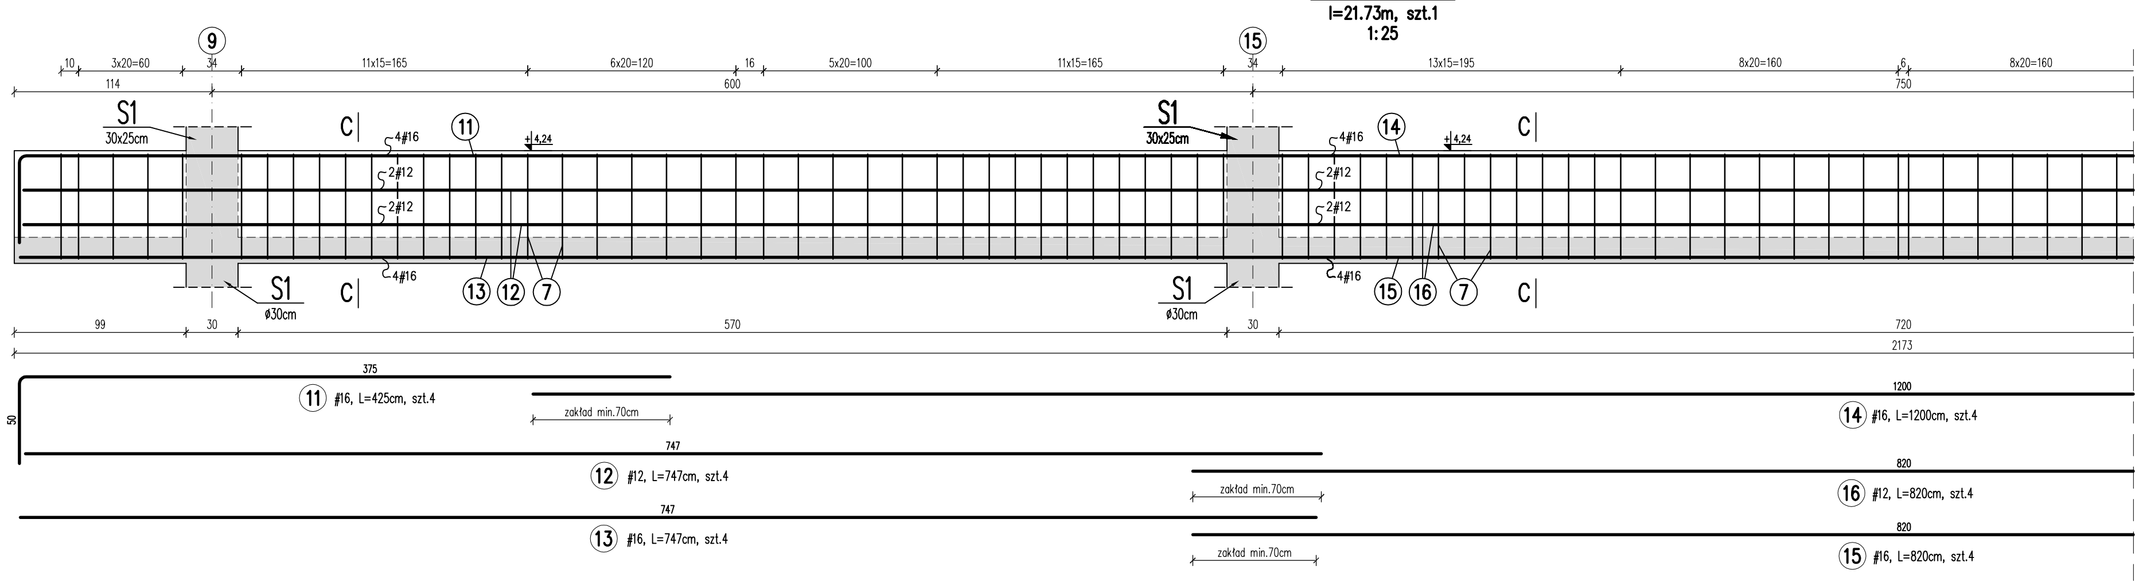

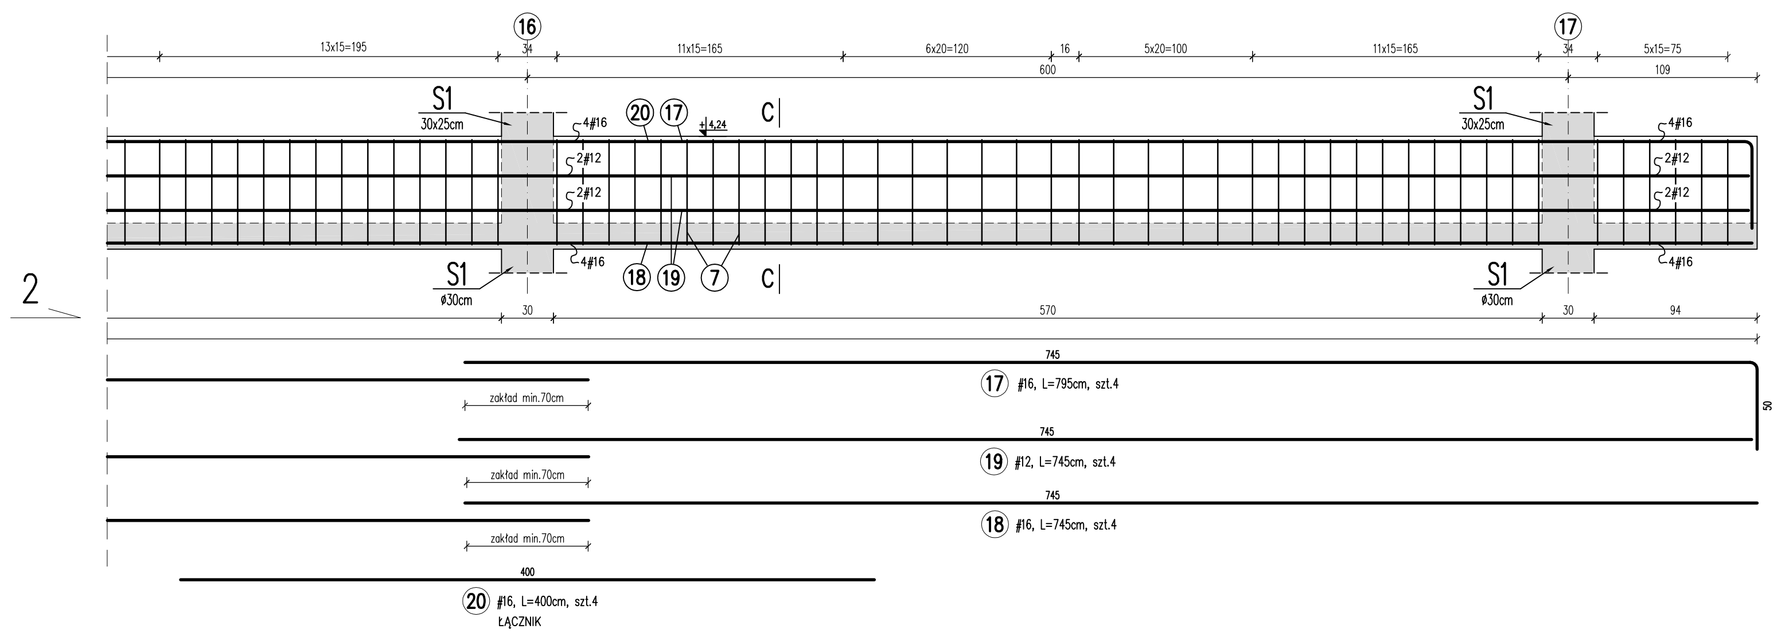

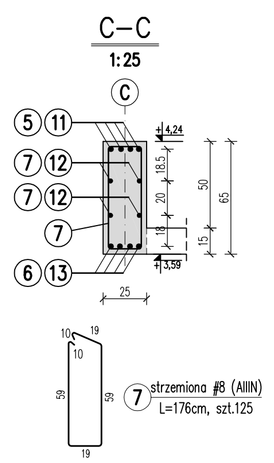

1. POZIOM ODNIESIENIA ±0,00=wg PROJEKTU ARCHITEKTURY.
2. RYSUNKI ROZPATRYWAĆ ŁĄCZNIE Z PROJEKTEM ARCHIEKTONICZNYM.
3. WSZYSTKIE WYMIARY I POZIOMY SPRAWDZIĆ NA BUDOWIE, PRZED ROZPOCZĘCIEM PRAC, NALEŻY WYKONAĆ ODKRYWKI W CELU DOKŁADNEGO OKREŚLENIA POZIOMÓW WEJŚĆ DO BUDYNKÓW Z PRZEWIĄZEK.
4. WSZYSTKIE ZMIANY UZGODNIĆ Z PROJEKTANTEM.
5. PRACE WYBURZENIOWE W ISTNIEJĄCYCH BUDYNKACH PROWADZIĆ ZGODNIE Z PRZEPISAMI BHP

BETON C25/30
STAL A-IIIN (RB500W)
STAL A-0 (St-0)
STAL S235JR

AKKA
Pracownia Architektoniczna
31-153 Kraków, ul. Szlak 65
www.akka-architekci.pl tel./ fax. +48 (12) 632 18 53

INWESTOR: Zespół Opieki Zdrowotnej w Oświęcimiu, ul. Wysokie Brzegi 4, 32-600 Oświęcim

NUMER EWIDENCYJNY: 2007/16, obręb 0001, Oświęcim Miasto, 32-600 Oświęcim, ul. Wysokie Brzegi 4

TYTUŁ PROJ.: Budowa przewiązek komunikacyjnych pomiędzy budynkami I, II i III z instalacjami wewnątrznymi, przebudowa instalacji wewnątrznych poza budynkiem (elektrycznych, wodnych i kanalizacyjnych), budowa drogi pożarowej oraz rozbiórka istniejącego parterowego łącznika na dziedzińcu budynku nr 1.

TYTUŁ RYSUNKU: **BELKI ŻELBETOWE B21, B22**

BRANŻA: KONSTRUKCJE

FAZA: PROJ. BUDOWLANY

NR RYS.: **K18**

PROJEKTANT W BRANŻY ARCHITEKTONICZNEJ
mgr inż. **Andrzej Palonek**
Upr. nr 338/2002

SPRAWDZAJĄCY W BRANŻY ARCHITEKTONICZNEJ
mgr inż. arch. **Anna Kusina**
Upr. GP IV-63/454/76

SKALA	RENEWIZJA	KOD PROJEKTU	DATA
1:25	000	1610	2016.12

PRZEDMIOT JEST CHRONIONY PRAWEM AUTORSKIM ZGODNIE Z USTAWĄ Z DNIA 4 LUTEGO 1994 O PRAWIE AUTORSKIM I PRAWACH POKREWNYCH (DZ. U. 1994 NR 24 POZ.83) – LINE NIEDO BYĆ KOPIOWANY LUB WYKORZYSTYWANY BEZ PISEMNEJ ZGODY AUTORA.

PLN