NADPROŻA ŻELBETOWE
od N1 do N6
WIENIEC W1, W2
skala 1:25

Nadproże N1
l=2.75m, szt.1
1:25

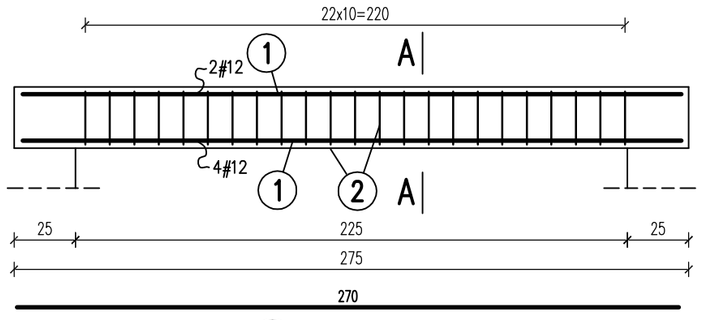

(1) #12, L=270cm, szt.6

A–A
1:25

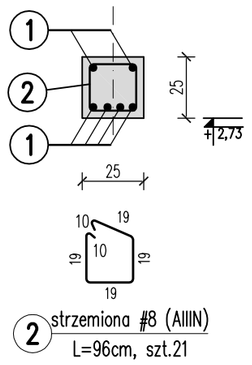

(2) strzemiona #8 (AIIIN)
L=96cm, szt.21

Nadproże N3
l=2.35m, szt.2
1:25

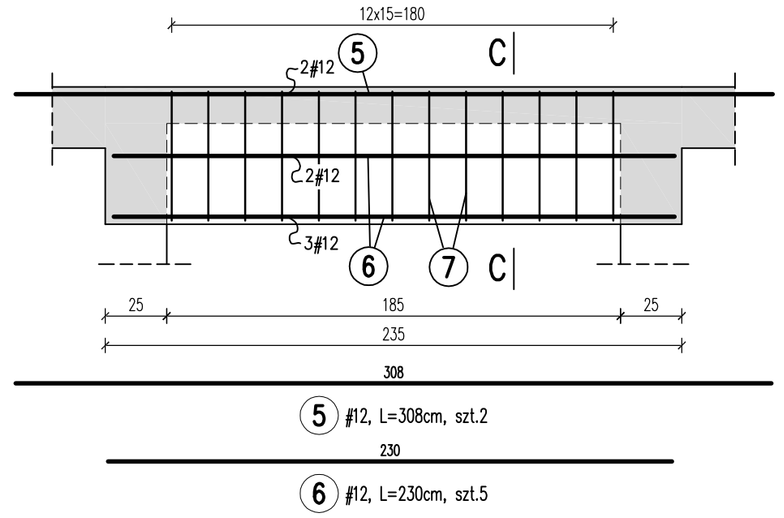

(5) #12, L=308cm, szt.2

(6) #12, L=230cm, szt.5

C–C
1:25

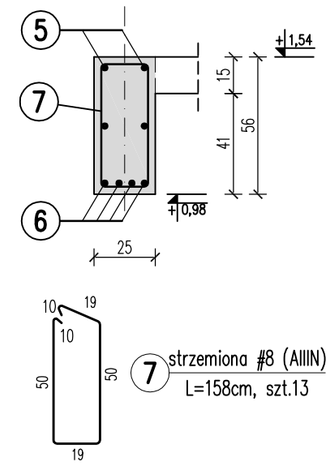

(7) strzemiona #8 (AIIIN)
L=158cm, szt.13

Nadproże N2
l=6.60m, szt.1
1:25

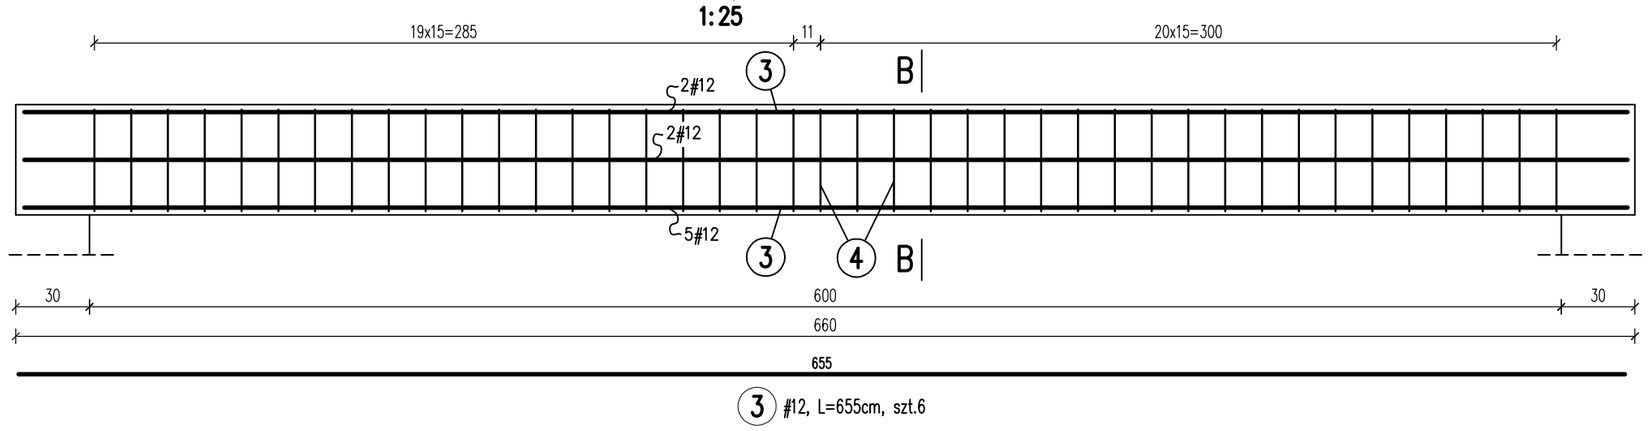

(3) #12, L=655cm, szt.6

B–B
1:25

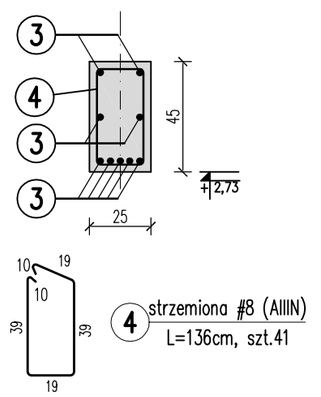

(4) strzemiona #8 (AIIIN)
L=136cm, szt.41

Nadproże N4
l=0.75m, szt.7
1:25

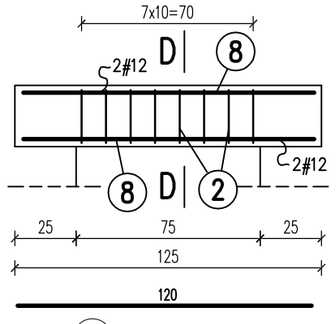

(8) #12, L=120cm, szt.4

D–D
1:25

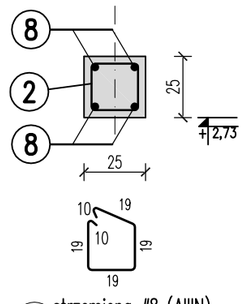

(2) strzemiona #8 (AIIIN)
L=96cm, szt.8

Nadproże N6
l=2.23m, szt.1
1:25

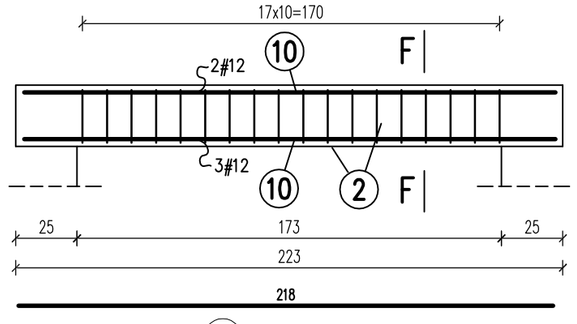

(10) #12, L=218cm, szt.2

F–F
1:25

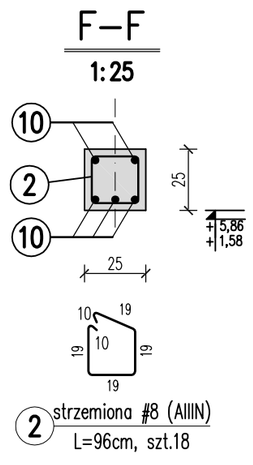

(2) strzemiona #8 (AIIIN)
L=96cm, szt.18

Wieniec W2
l=3.50m, szt.1
1:25

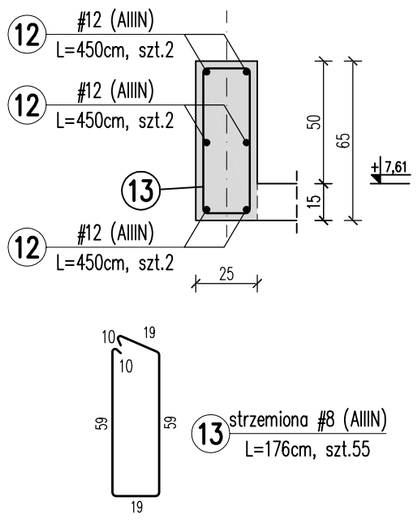

(13) strzemiona #8 (AIIIN)
L=176cm, szt.55

Nadproże N5
l=2.38m, szt.2
1:25

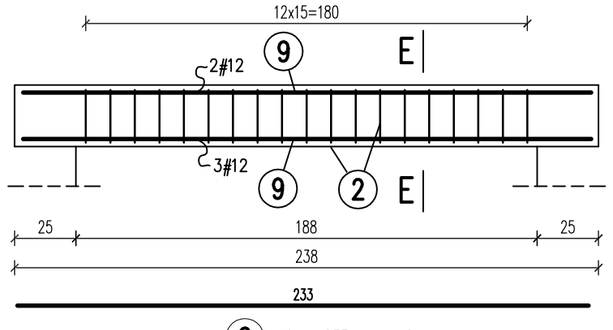

(9) #12, L=233cm, szt.2

E–E
1:25

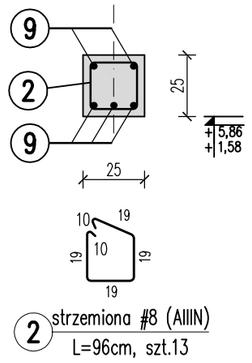

(2) strzemiona #8 (AIIIN)
L=96cm, szt.13

Wieniec W1
l=13.00m, szt.1
1:25

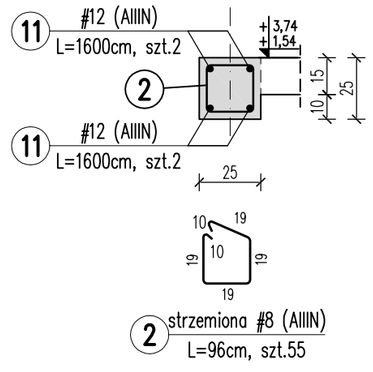

(2) strzemiona #8 (AIIIN)
L=96cm, szt.55

BETON C25/30
STAL A-IIIN (RB500W)
STAL A-0 (St-0)
STAL S235JR

1. POZIOM ODNIESIENIA ±0,00=wg PROJEKTU ARCHITEKTURY.
2. RYSUNKI ROZPATRYWAĆ ŁĄCZNIE Z PROJEKTEM ARCHIEKTONICZNYM.
3. WSZYSTKIE WYMIARY I POZIOMY SPRAWDZIĆ NA BUDOWIE, PRZED ROZPOCZĘCIEM PRAC, NALEŻY WYKONAĆ ODKRYWKI W CELU DOKŁADNEGO OKREŚLENIA POZIOMÓW WEJŚĆ DO BUDYNKÓW Z PRZEWIĄZEK.
4. WSZYSTKIE ZMIANY UZGODNIĆ Z PROJEKTANTEM.
5. PRACE WYBURZENIOWE W ISTNIEJĄCYCH BUDYNKACH PROWADZIĆ ZGODNIE Z PRZEPISAMI BHP

AKKA
Pracownia Architektoniczna
31-153 Kraków, ul. Szlak 65
www.akka-architekci.pl tel./ fax. +48 (12) 632 18 53

INWESTOR	Zespół Opieki Zdrowotnej w Oświęcimiu ul. Wysokie Brzegi 4 32-600 Oświęcim
ADRES INWESTYCJI	2007/16, obręb 0001, Oświęcim Miasto 32-600 Oświęcim, ul. Wysokie Brzegi 4
TEMAT PROJ.	Budowa przewiązek komunikacyjnych pomiędzy budynkami I, II i III z instalacjami wewnątrznymi, przebudowa instalacji wewnątrznych poza budynkiem (elektrycznych, wodnych i kanalizacyjnych), budowa drogi pożarowej oraz rozbiórka istniejącego parterowego łącznika na dziedzińcu budynku nr 1.
TEMAT RYSUNKU	NADPROŻA ŻELBETOWE od N1 do N6, WIENIEC W1, W2.
BRANŻA	KONSTRUKCJE
FAZA	PROJ. BUDOWLANY
NR RYS.	**K21**

PROJEKTANT W BRANŻY ARCHITEKTONICZNEJ
mgr inż. **Andrzej Palonek**
Upr. nr 338/2002

SPRAWDZAJĄCY W BRANŻY ARCHITEKTONICZNEJ
mgr inż. arch. **Anna Kusina**
Upr. GP.IV-63/454/76

SKALA	REWIZJA	KOD PROJEKTU	DATA
1:25	000	1610	2016.12

PROJEKT JEST CHRONIONY PRAWEM AUTORSKIM ZGODNIE Z USTAWĄ Z DNIA 4 LUTEGO 1994 O PRAWIE AUTORSKIM I PRAWACH POKREWNYCH (DZ. U. 06.90.631 Z PÓŹN. ZM.). I NIE MOŻE BYĆ KOPIOWANY ANI ROZPOWSZECHNIANY BEZ PISEMNEJ ZGODY AUTORÓW.

PLIK NR. PŁK