



# PLYTA FUNDAMENTOWA SZYBU WINDOWEGO

SZT.1 1:50

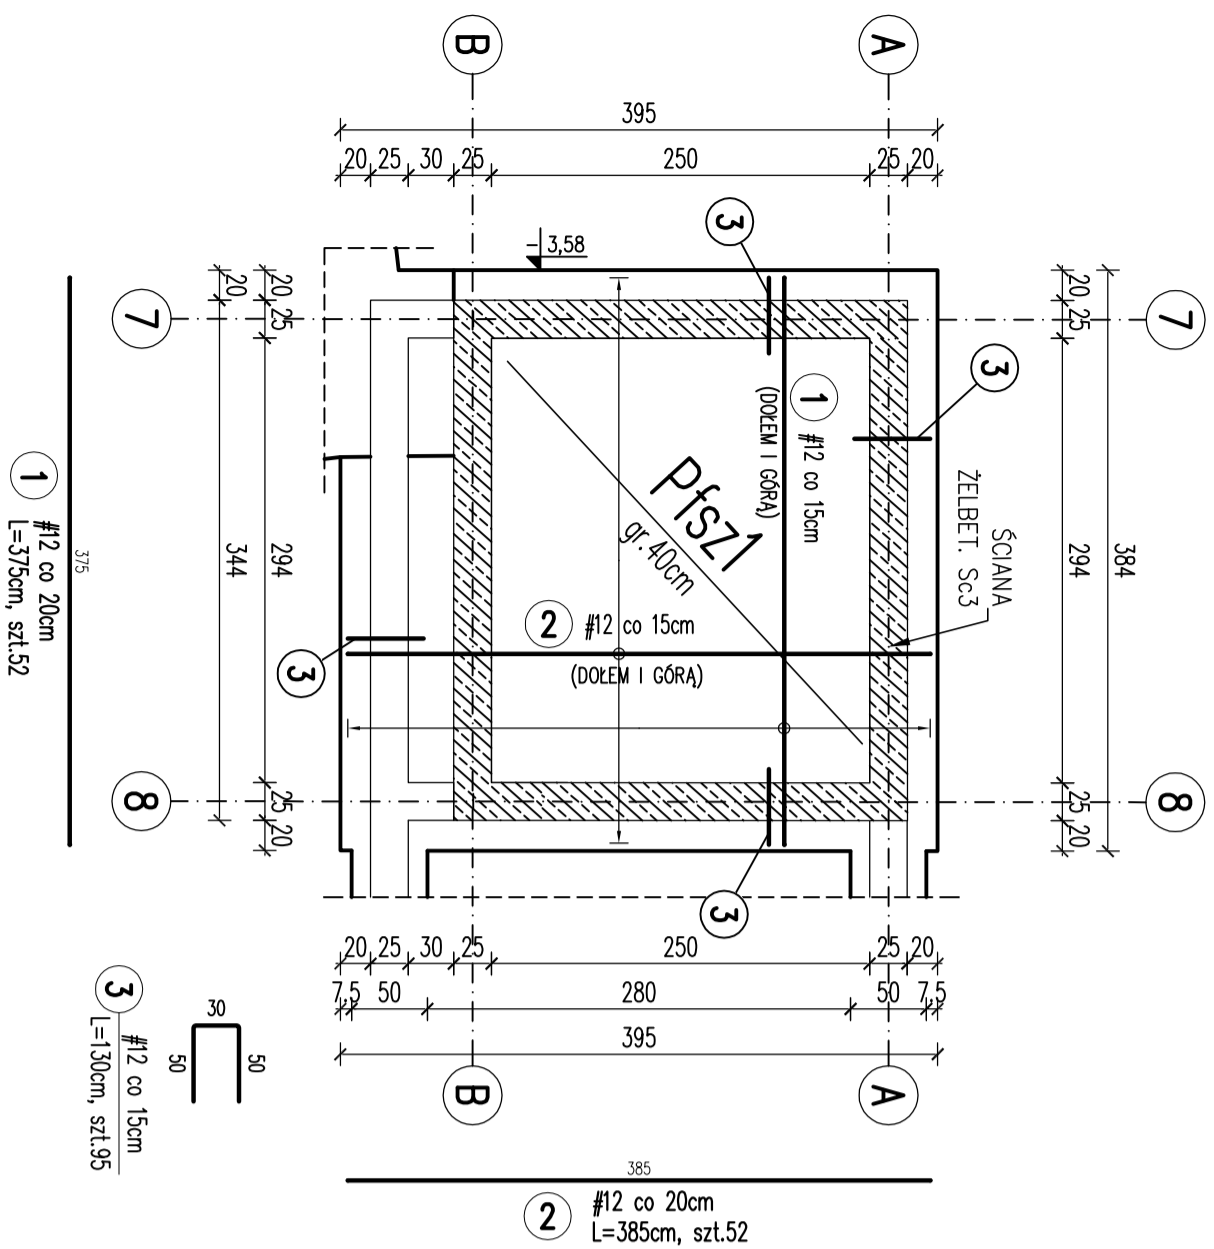


## SZYB WINDOWY

SZT.1 1:50

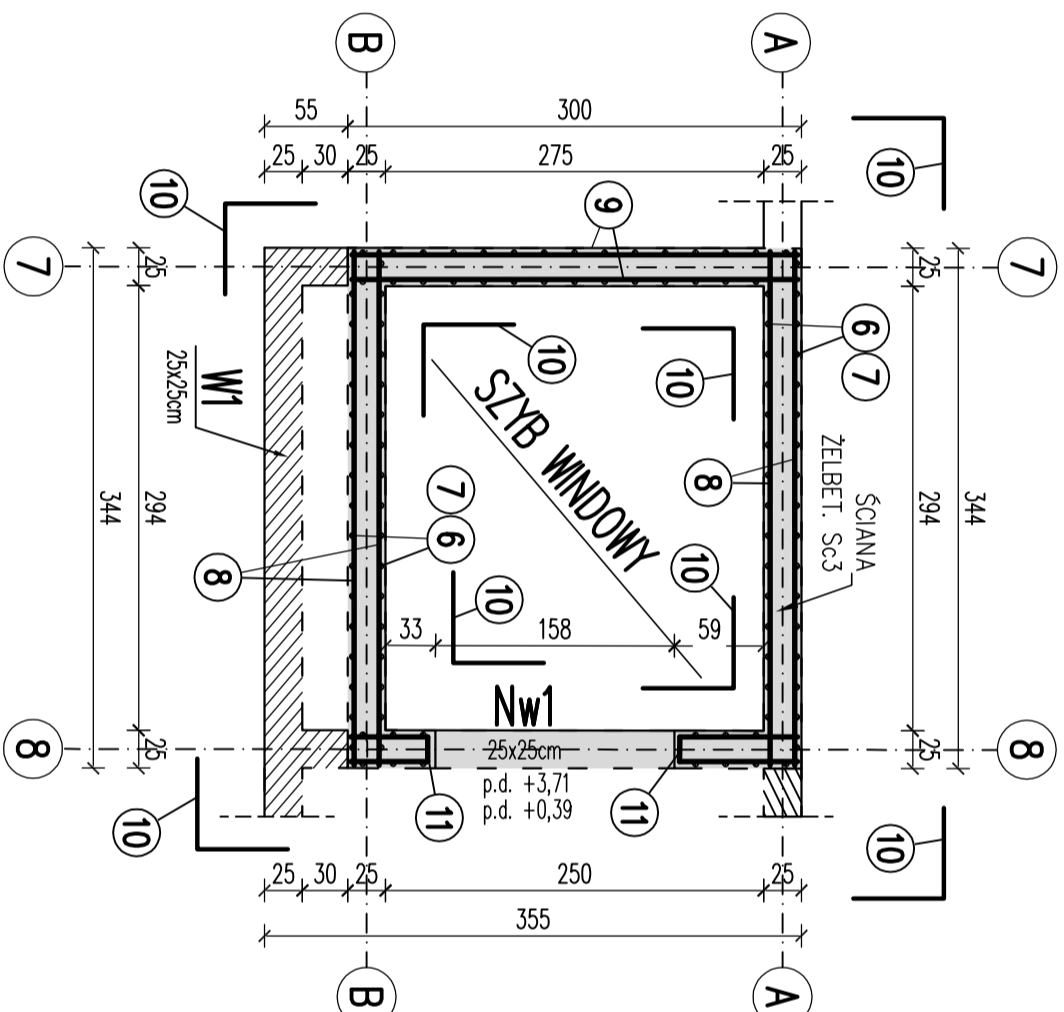

## PLYTA PS1

SZYBU WINDOWEGO  
SZT.1 1:50

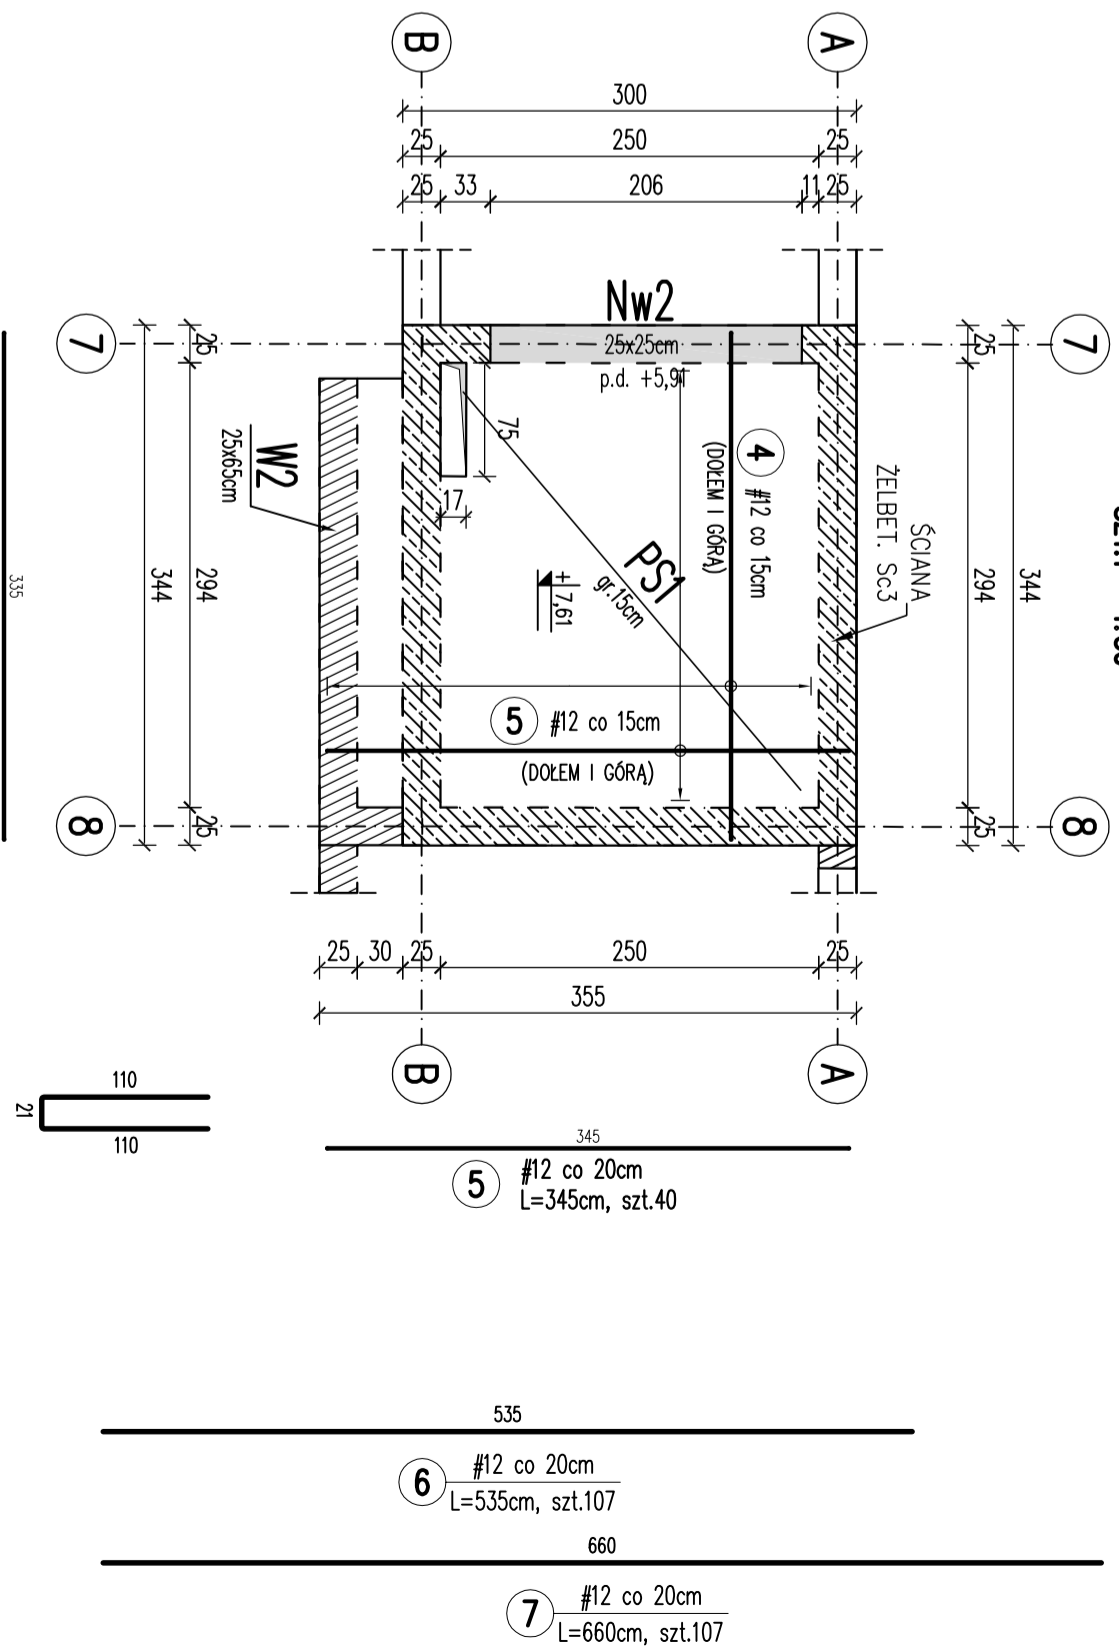


SZYB WINDOWY  
skala 1:25

skala 1:25

Nadprože Nw1

**l=2.08m, szt.2  
1:25**

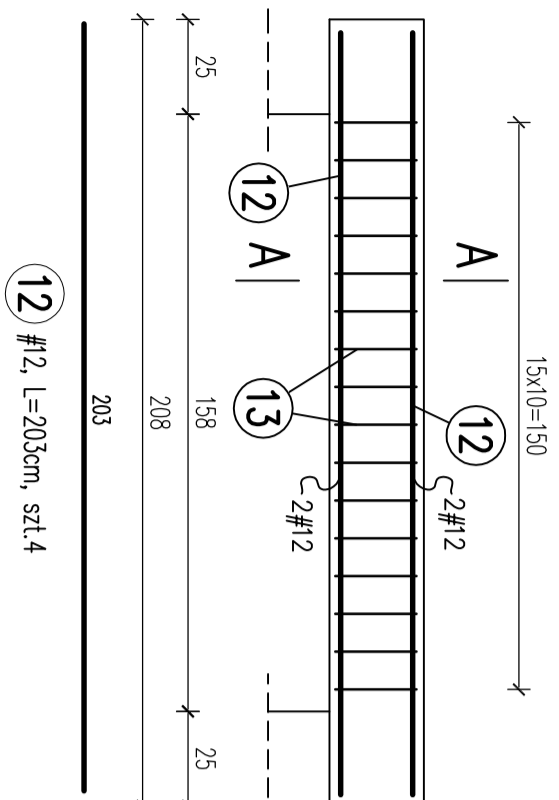


---

---


 $A-A$ 

1:25

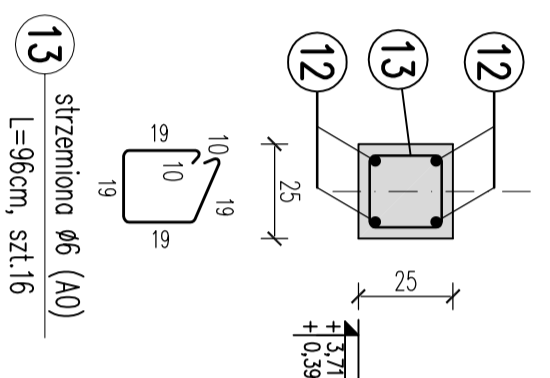


Nadprože Nw2


**l=2.56m, szt.1  
1:25**

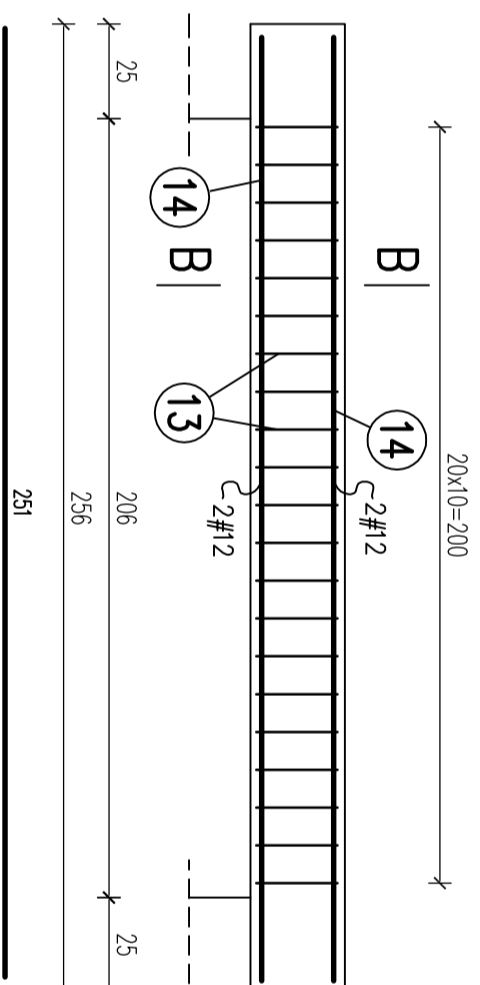

## B-B

1:25

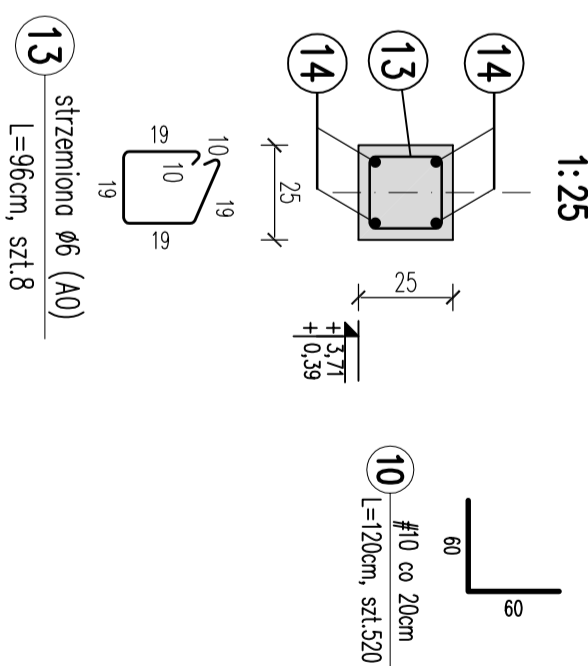



AKKA

Pracownia Architektoniczna

31-153 Kraków, ul. Szlak 65

tel./fax: +48 (12) 632 18 53