Mapa do celów projektowych

jednostka ewidencyjna: 121301_1, Oświęcim - miasto
obręb: nr 0001, Oświęcim
sekcje: 6.125.32.21.1.4
ukł. wsp.: "2000" strefa 6
ukł. wys.: Kronsztad 86
skala: 1:500

sporządził: .....

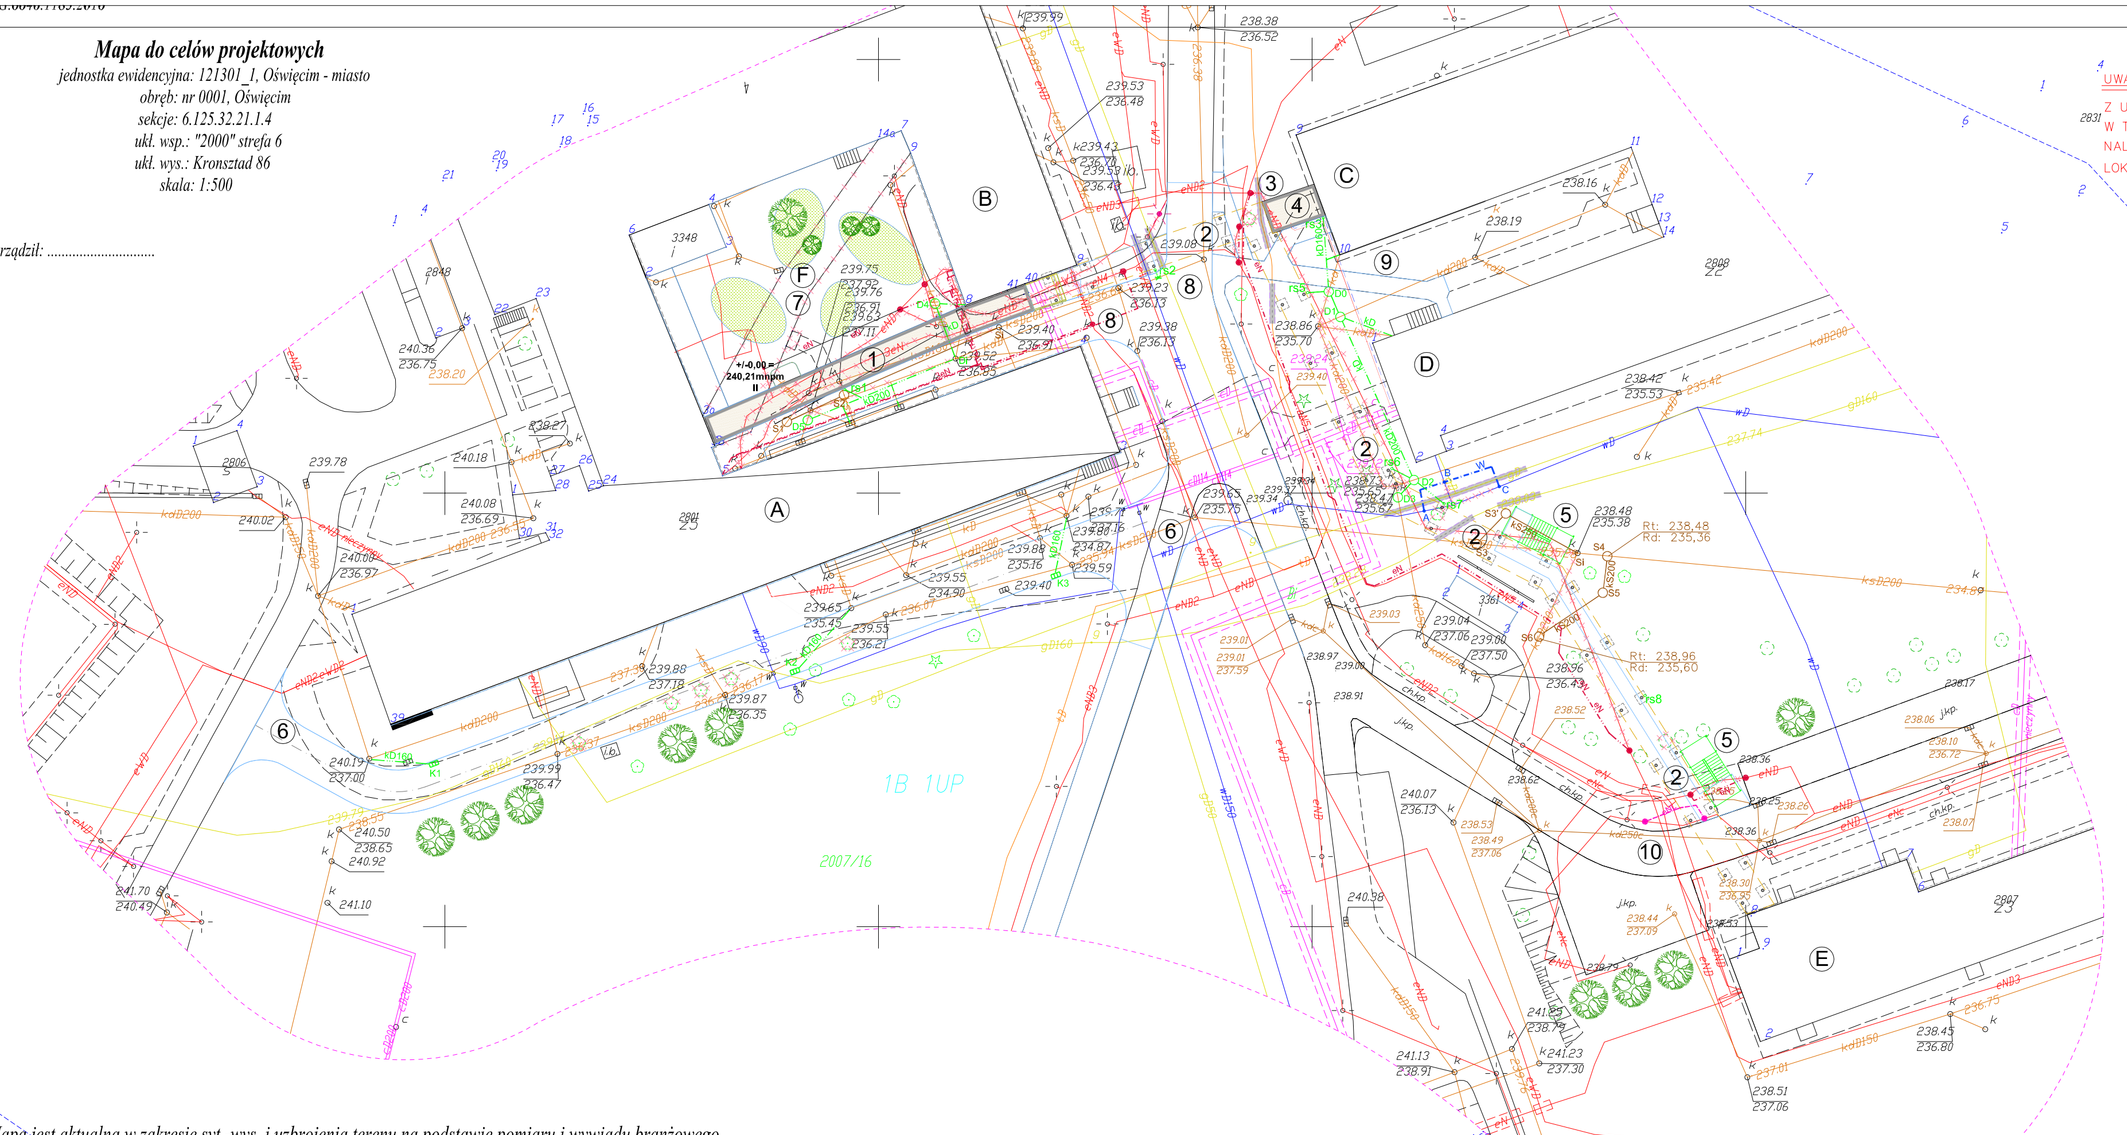

UWAGA:

Z UWAGI NA ROZBIEŻNOŚCI POMIĘDZY LOKALIZACJĄ UZBROJENIA W TERENIE I NA PLANIE SYTUACYJNYM PRZED ROZPOCZĘCIEM PRAC NALERZY WYKONAĆ WYKOPY KONTROLNE W CELU POTWIERSZENIA LOKALIZACJI UZBROJENIA ORAZ RZĘDNYCH POSADOWIENIA

LEGENDA

- ZEWNĘTRZNA INSTALACJA KANALIZACJI SANITARNEJ
- ZEWNĘTRZNA INSTALACJA KANALIZACJI OPADOWEJ
- PROJEKTOWANA INSTALACJA C.O.

Mapa jest aktualna w zakresie syt.-wys. i uzbrojenia terenu na podstawie pomiaru i wywiadu branżowego wprowadzonego do mapy zasadniczej numerycznej. Granice ewidencji gruntów wkreślone z przeskalowanej mapy ewidencyjnej nie stanowią podstawy do wyniesienia ich w terenie.
Dla terenu objętego inwestycją nie badano ksiąg wieczystych w celu ustalenia obciążeń.

AKKA
Pracownia Architektoniczna
31-153 Kraków, ul. Szlak 65
tel./ fax. +48 (12) 632 18 53
www.akka-architekci.pl

INWESTOR	Zespół Opieki Zdrowotnej w Oświęcimiu ul. Wysokie Brzegi 4 32-600 Oświęcim
ADRES INWESTYCJI	2007/16, obręb 0001, Oświęcim Miasto 32-600 Oświęcim, ul. Wysokie Brzegi 4
TEMAT PROJ.	Budowa przewiązek komunikacyjnych pomiędzy budynkami I, II i III z instalacjami wewnątrznymi, przebudowa instalacji wewnątrznych poza budynkiem (wodnych i kanalizacyjnych), budowa drogi pożarowej oraz rozbiórka istniejącego parterowego łącznika na dziedzińcu budynku nr 1.
TEMAT RYSUNKU	**PROJEKT ZAGOSPODAROWANIA**
BRANŻA	SANITARNA
NR RYS.	**S1**
FAZA	PROJ. WYKONAWCZY
PROJEKTANT W BRANŻY SANITARNEJ	inż. RAFAŁ WOŹNICA MAP/0123/POOS/06
SPRAWDZAJĄCY W BRANŻY SANITARNEJ	mgr. inż. PAWEŁ BUDZIŃSKI MAP/194/PWOS/11

SKALA	REWIZJA	KOD PROJEKTU	DATA
1:100	000	1610	2016.12

PROJEKT JEST OBIEKTEM PRAWNYM AUTORSKIEM ZAGOSPODAROWANIA I PRAWA AUTORSKIE NIEMAJĄCE WYŁĄCZNIE WYMIARU PRAWNYCH PODPISANYCH DO ZAGOSPODAROWANIA I PRZEZNACZONE NIE MOŻE BYĆ KOPIOWANE NIE ROZPOWSZECHNIANE BEZ PISEMNEJ ZGODY AUTORÓW

PLIK NR: PLIK