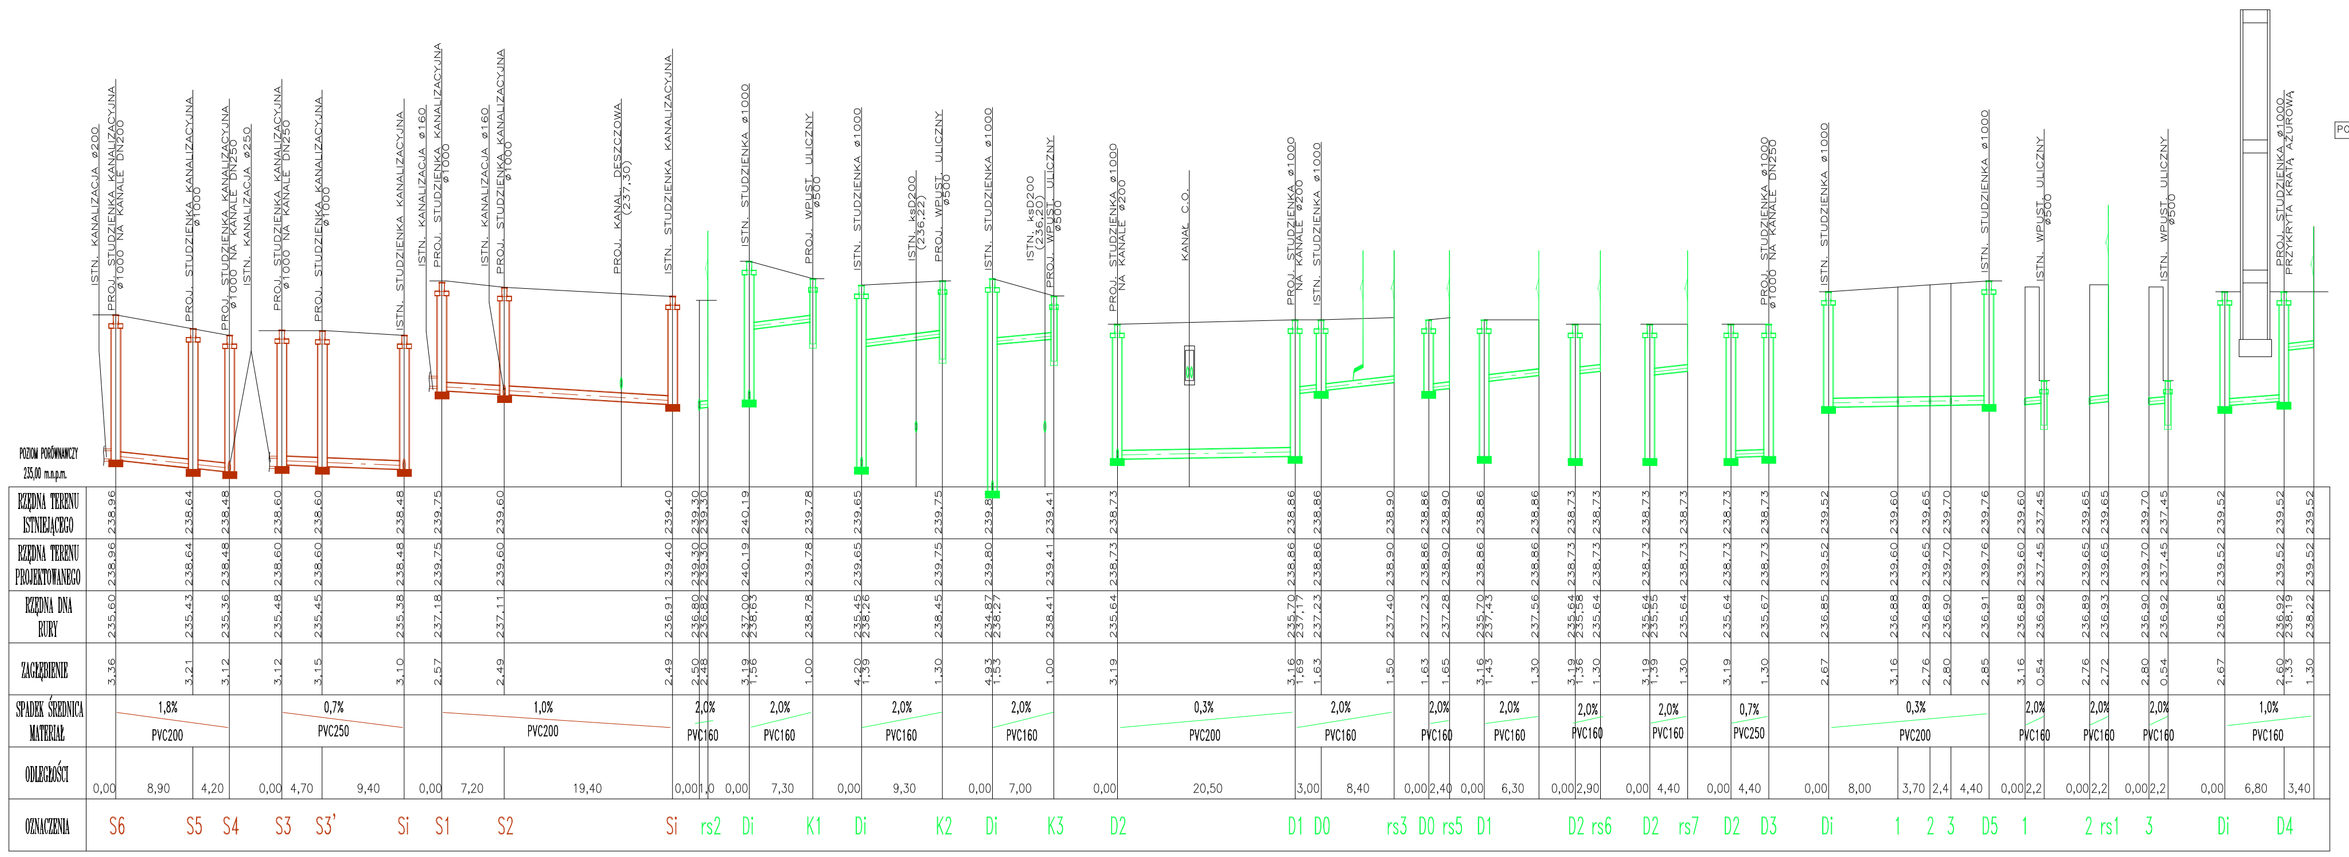
ISTN. KANALIZACJA ø200
PROJ. STUDZIENKA KANALIZACYJNA ø1000 NA KANALE DN250
PROJ. STUDZIENKA KANALIZACYJNA ø1000
ISTN. KANALIZACJA ø250
PROJ. STUDZIENKA KANALIZACYJNA ø1000 NA KANALE DN250
PROJ. STUDZIENKA KANALIZACYJNA ø1000
ISTN. STUDZIENKA KANALIZACYJNA
ISTN. KANALIZACJA ø160
PROJ. STUDZIENKA KANALIZACYJNA ø1000
ISTN. KANALIZACJA ø160
PROJ. STUDZIENKA KANALIZACYJNA ø1000
PROJ. KANAŁ DESZCZOWA (237,35)
ISTN. STUDZIENKA KANALIZACYJNA
ISTN. STUDZIENKA ø1000
PROJ. WPUST ULICZNY ø500
ISTN. STUDZIENKA ø1000
ISTN. KD200 (236,42)
PROJ. STUDZIENKA ø1000
PROJ. WPUST ULICZNY ø500
ISTN. STUDZIENKA ø1000
ISTN. KD200 (236,42)
PROJ. WPUST ULICZNY ø500
PROJ. STUDZIENKA ø1000 NA KANALE ø200
KANAŁ C.O.
PROJ. STUDZIENKA ø1000 NA KANALE ø200
ISTN. STUDZIENKA ø1000
PROJ. STUDZIENKA ø1000 NA KANALE DN250
ISTN. STUDZIENKA ø1000
ISTN. STUDZIENKA ø1000
ISTN. WPUST ULICZNY ø500
ISTN. WPUST ULICZNY ø500
PROJ. STUDZIENKA ø1000 PRZYKRYTA KRATĄ ŻELIWNĄ
POZIOM PORÓWNAWCZY 220,00 m.n.p.m.

| | | |