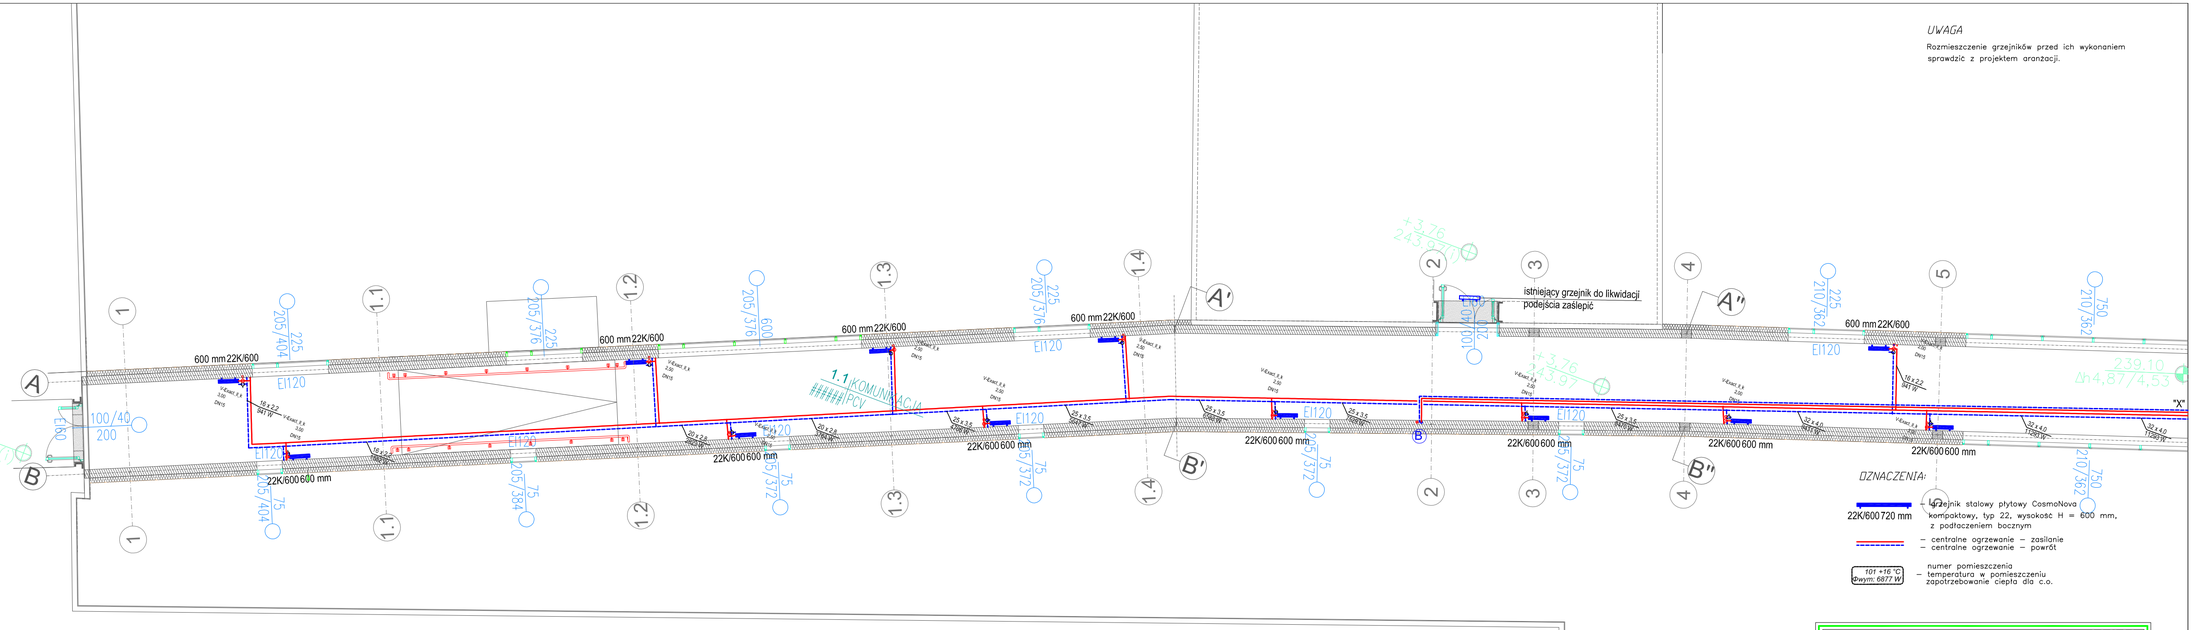

AKKA
Pracownia Architektoniczna
31-153 Kraków, ul. Szlak 65
www.akka-architekci.pl
tel./ fax, +48 (12) 632 18 53

INWESTOR	Zespół Opieki Zdrowotnej w Oświęcimiu ul. Wysokie Brzegi 4 32-600 Oświęcim
ADRES INWESTYCJI	2007/16, obręb 0001, Oświęcim Miasto 32-600 Oświęcim, ul. Wysokie Brzegi 4
TEMAT PROJ.	Budowa przewiązek komunikacyjnych pomiędzy budynkami I, II i III z instalacjami wewnątrznymi, przebudowa instalacji wewnątrznych poza budynkiem (elektrycznych i kanalizacyjnych), budowa drogi pożarowej oraz rozbiórka istniejącego parterowago łącznika na dziedzińcu budynku nr 1.
TEMAT RYSUNKU	**RZUT PIĘTRA CZ.1**
BRANŻA	SANITARNA
NR RYS.	**S4**
FAZA	PROJ. WYKONAWCZY

PROJEKTANT W BRANŻY SANITARNEJ
inż. RAFAŁ WOŹNICA
MAP/0123/POOS/06
SPRAWDZAJĄCY W BRANŻY SANITARNEJ
mgr. inż. PAWEŁ BUDZIŃSKI
MAP/194/PWOS/11

SKALA	REWIZJA	KOD PROJEKTU	DATA
1:100	000	1610	2016.12

PROJEKT JEST CHRONIONY PRAWEM AUTORSKIM DUCHOWE I MAJĄTKOWE ZGODNIE Z USTAWĄ Z DNIA 4 LUTEGO 1994 O PRAWIE AUTORSKIM I PRAWACH POKREWNYCH (DZ. U. 90.80.904 Z PÓŹN.ZM.). TREŚĆ MOŻE BYĆ KOPIOWANIA ANI ROZPOWSZECHNIANA BEZ PISEMNEJ ZGODY AUTORÓW

PLIK NR: PLIK