



ELEWACJA TYLNA


OBIEKT GOSPODARCZY "G2"
KONTENER

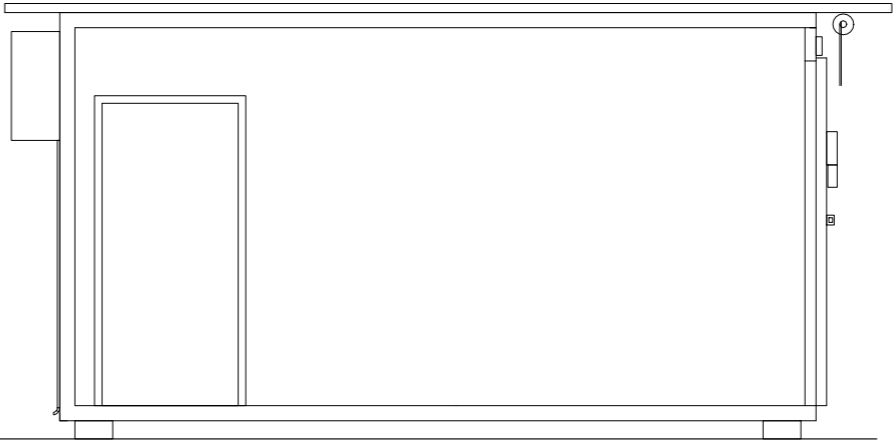

ELEWACJA BOCZNA LEWA

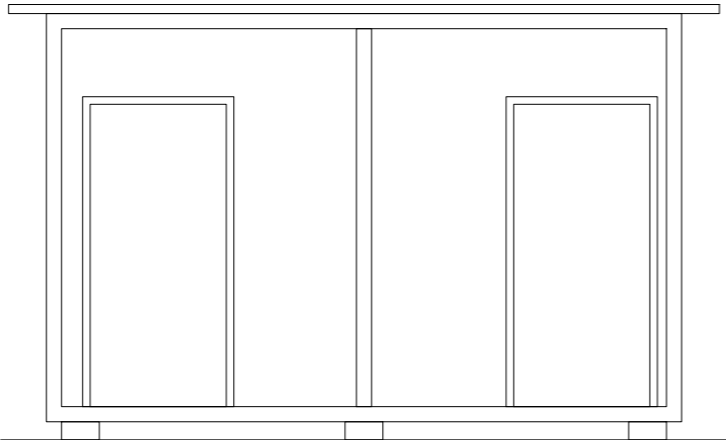

ELEWACJA FRONTOWA

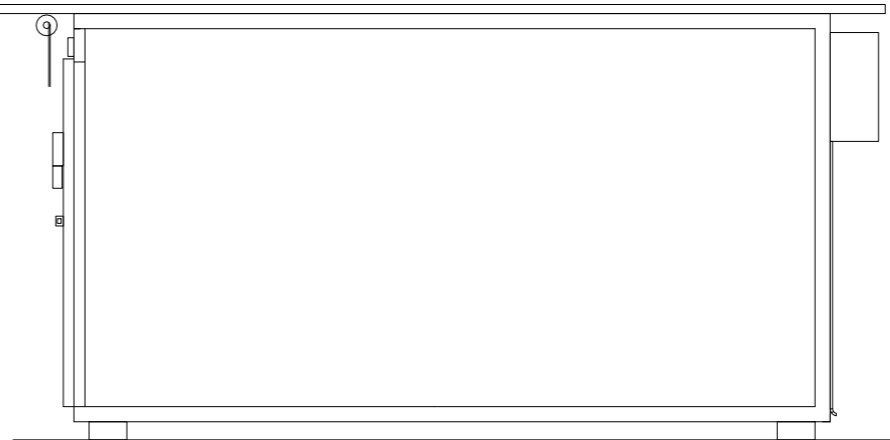

ELEWACJA BOCZNA PRAWA

PRAWA AUTORSKIE ZASTRZEŻONE. PROJEKT TEN JEST CHRONIONY PRAWEM ZGODNIE Z USTAWĄ O PRAWIE AUTORSKIM. KOPIOWANIE,
POWIELANIE, ODSTĘPOWANIE I DOKONYWANIE ZMIAN BEZ ZGODY AUTORA JEST ZABRONIONE I PODLEGA KARZE.

INWESTOR:

NADLEŚNICTWO RZEPIN

ul. Puszczy Rzepińskiej 11, 69-110 Rzepin


NAZWA I ADRES INWESTYCJI:

DWA BUDYNKI GOSPODARCZE

ul. Leśna 2, 69-110 Rzepin, Rzepin - gmina, obr. 10 Gajec, dz. nr ewid. 91/4

ZESPÓŁ

PROJEKTOWY:

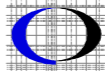

QUADER BIURO INŻYNIERSKIE WALDEMAR PAWŁOWSKI

69-100 SŁUBICE, ul. Letnia 9

TEL: 793 772 737, e-mail: quader@vp.pl, www.q-projekty.pl

PROJEKTANT:

TYTUŁ RYSUNKU:

BUDYNEK GOSPODARCZY "G2" ELEWACJE

NR RYSUNKU:

A4

SKALA:

1:15

DATA:

2020.05.20

STADIUM: PROJEKT TECHNICZNY

str. **A4**