


BUDYNEK "A"
ELEWACJA AE1
PÓŁNOCNO-WSCHODNIA

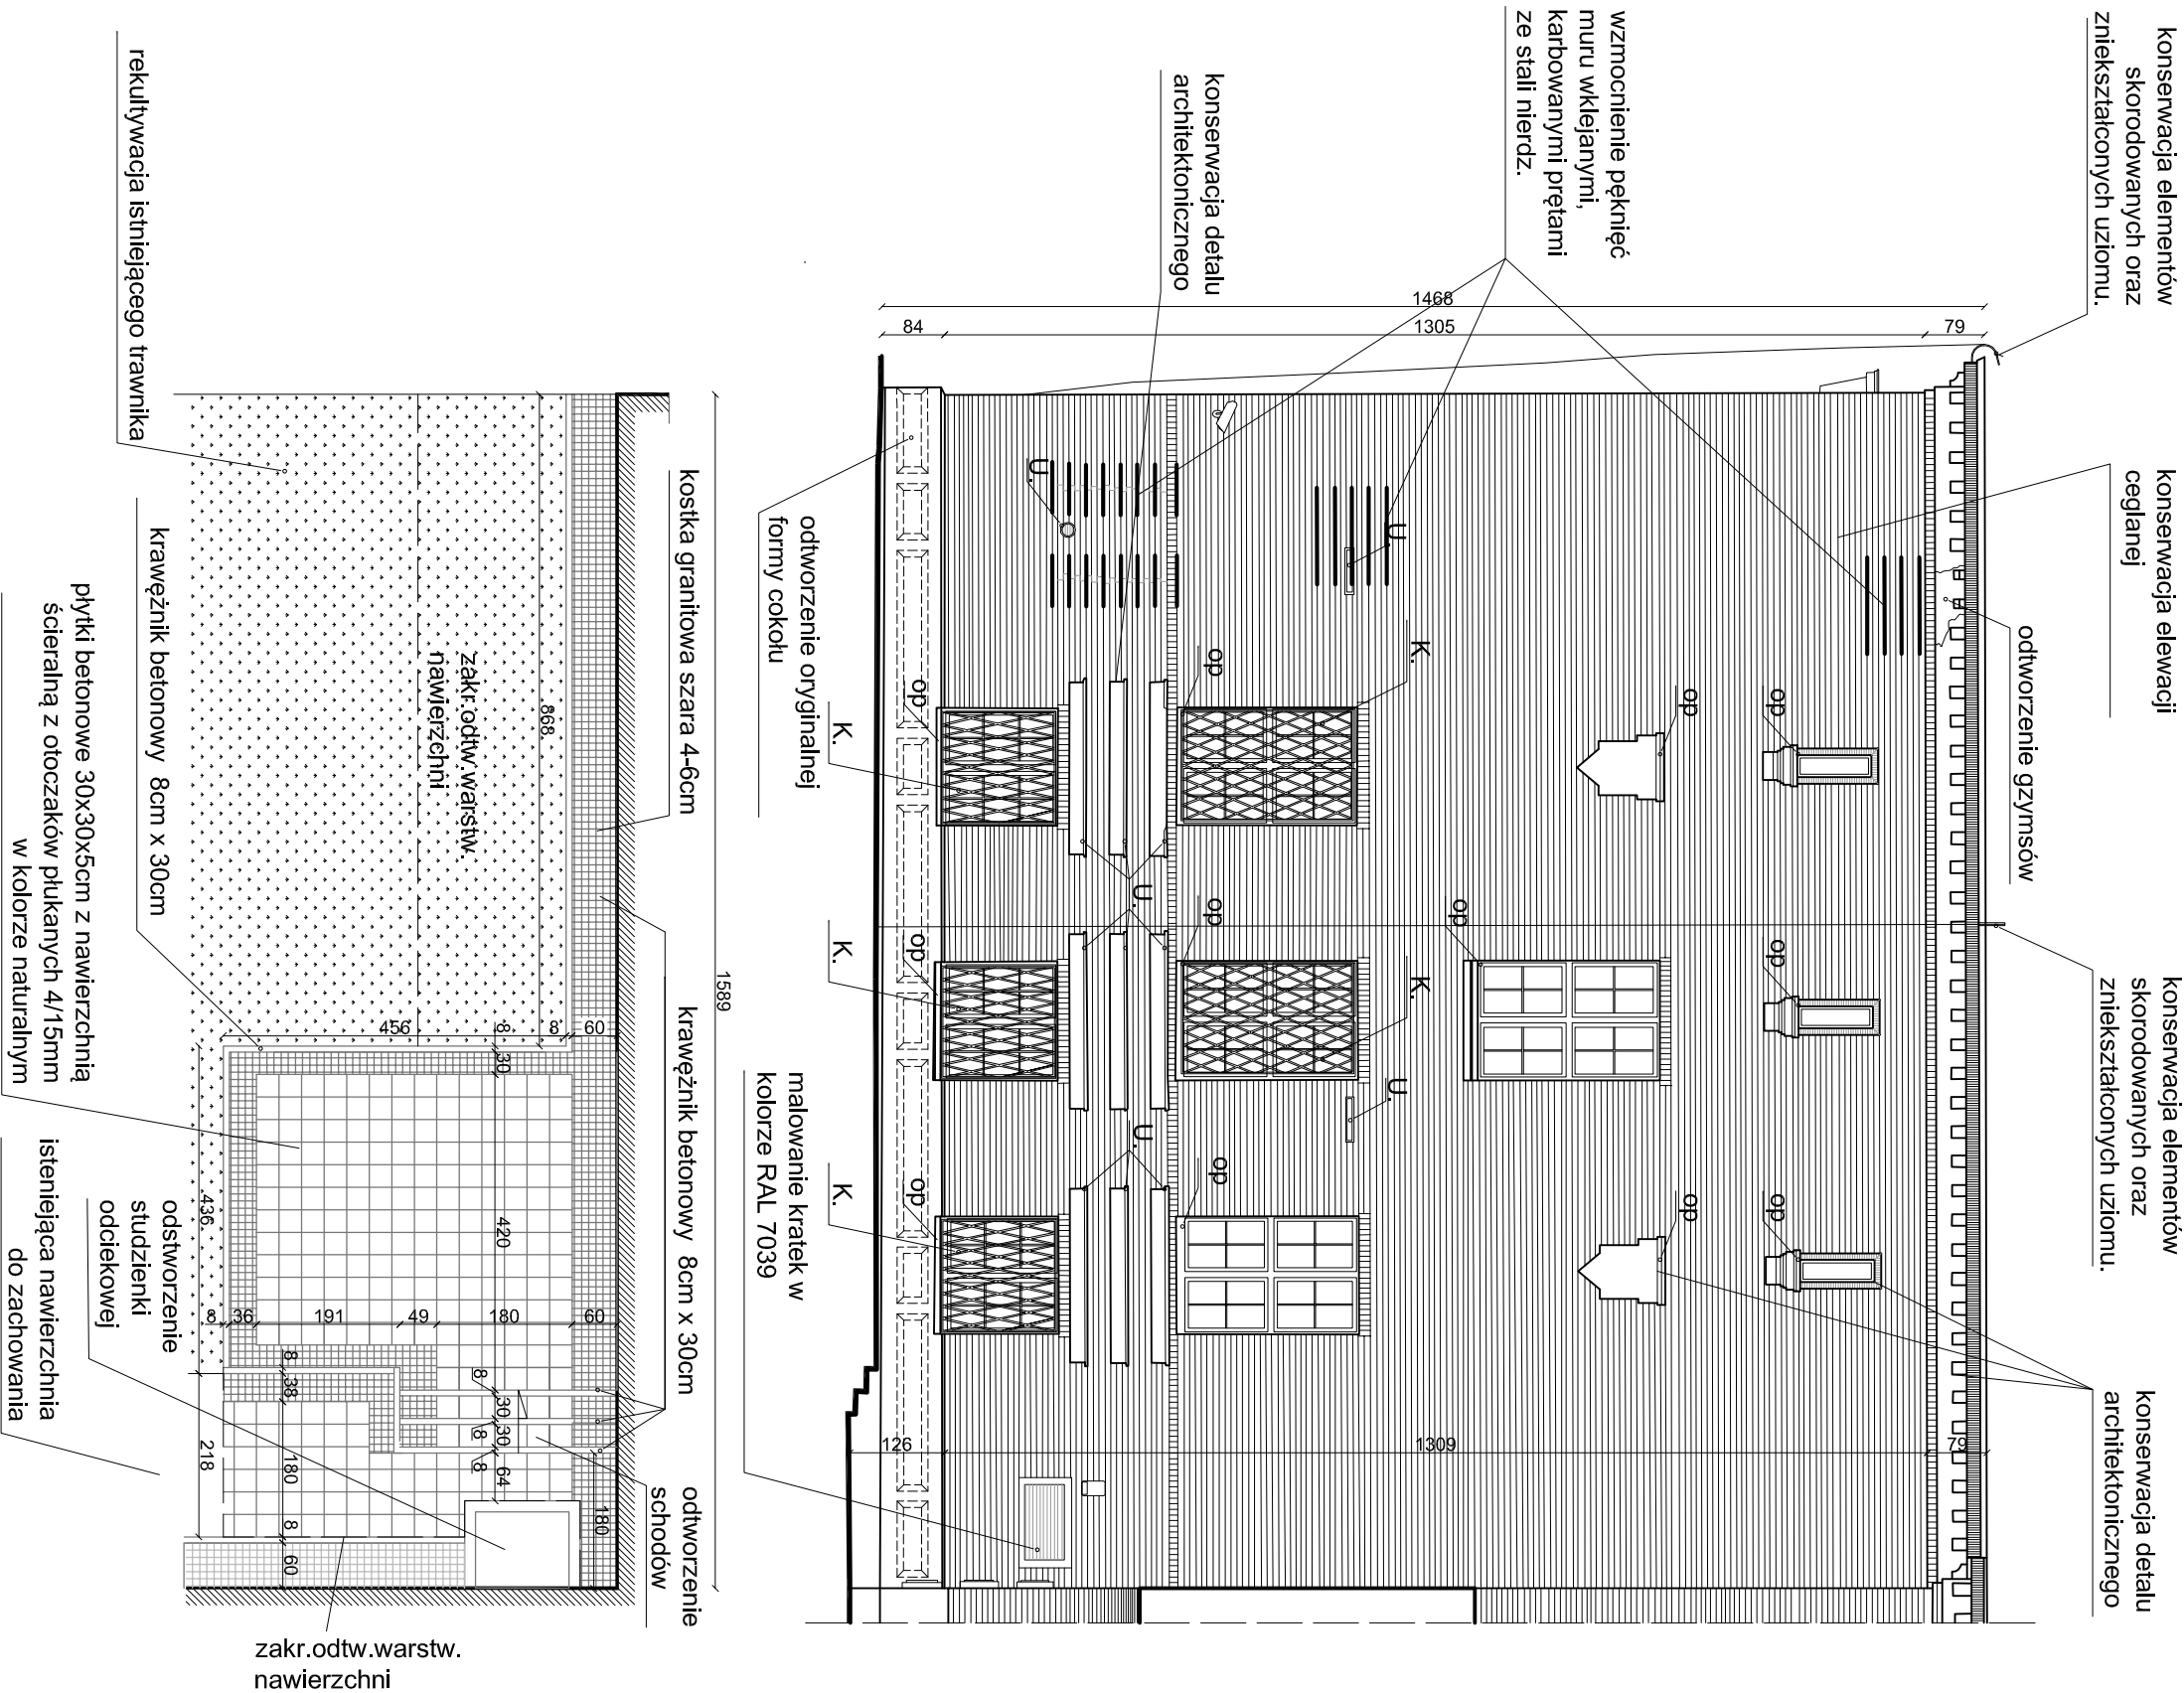

NAWIERZCHNIE


PROGRAM PRAC KONSERWATORSKICH

- Wykonanie dokumentacji fotograficznej i doprecyzowanie badań odczytkowych
- Wykonanie prac zabezpieczających
- Uporządkowanie elewacji
- Dezynfekcja obiektu
- Wzmocnienie i zabezpieczenie silnie osłabionych elementów
- Oczyszczanie powierzchni elewacji
- Mechaniczne usunięcie wtórnych, zdestruowanych lub zasilonych zapraw spoinujących, tynków i uzupełnień ubytków
- Miejsowe odsalanie
- Doczyszczanie poszczególnych partii detali architektonicznych i cegieł
- Naprawy w partiach murów
- Przemiatanie, uzupełnienia brakujących lub silnie zdestruowanych cegieł
- Uzupełnianie ubytków po amunicji/kulach
- Szyby spełkan murów, wymiana skorodowanych nadproży
- Zapuszczanie szczerlin, pęknięć, rozwarstwień
- Uzupełnianie ubytków w ceglach
- Uzupełnianie ubytków zapraw spoinujących – łączących cegły
- Scalanie kolorystyczne cegieł i tęg
- Wykonanie uzupełnień/rekonstrukcji tynków zgodnie z historycznym opracowaniem
- Konservacja dekoracyjnych detali architekt. (wap.-cem. z młką, betonowych - lastriko)
 - doprecyzowanie badań stratygraficznych
 - oczyszczenie powierzchni
 - wzmocnienie strukturalne elementów
 - zapuszczanie szczerlin, pęknięć, rozwarstwień
 - uzupełnienie ubytków
 - rekonstrukcja brakujących fragmentów
 - scalanie kolorystyczne
- Rekonstrukcja oryginalnego cokołu budynku
- Konservacja elementów kamiennych granitowe stopnie wejść do budynku i dolne partie murów w przejściach bramnym płaskowocowe konsolle okien szczelinowych w IV kondygnacji budynku
 - dezynfekcja
 - oczyszczanie
 - sklepienie większych pęknięć
 - zapuszczanie szczerlin, podklejanie spełkan
 - uzupełnienie ubytków
 - zabezpieczenie – hydroizolizacja powierzchni
- Wymiana opierzeń blacharskich
- Miejsowa hydroizolizacja i szlamowanie
- Wykonanie prac konserwatorskich przy drewnianych elementach budynku
 - stolarki drzwiowe i okienne
- Konservacja elementów metaloplastycznych – kraty, barierki, elementy ogrodzenia, inne
- Wykonanie dokumentacji fotograficznej i dokumentacji konserwatorskiej powykonawczej

LEGENDA :


- W - kraty do odtworzenia wg historycznego wzoru
K - kratka do konserwacji
U - usunięcie elementów z elewacji
op - założenie nowych opierzeń blacharskich

- elementy/budynki istniejące
- kostka granitowa szara 4x6 cm
- płyta betonowa 30x30 cm z nawierzchnią ścierną z otoczek pulkanych 4/15mm w kolorze naturalnym
- trawniki

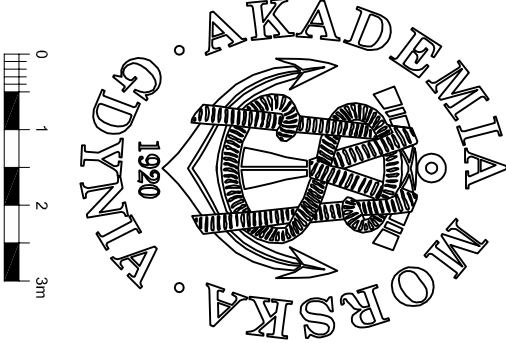


PRACE INWENTARYZACYJNE OPARTO O
NAJNOWSZA TECHNOLOGIE SKANINGU LASEROWEGO 3D

BUDYNEK A

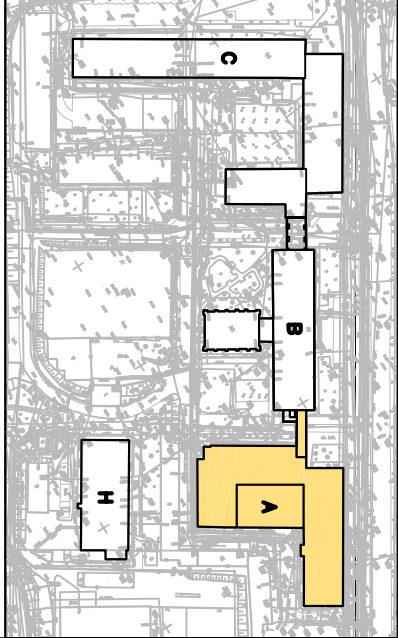

SYTUACJA - LOKALIZACJA POSZCZEGÓLNYCH BUDYNKÓW

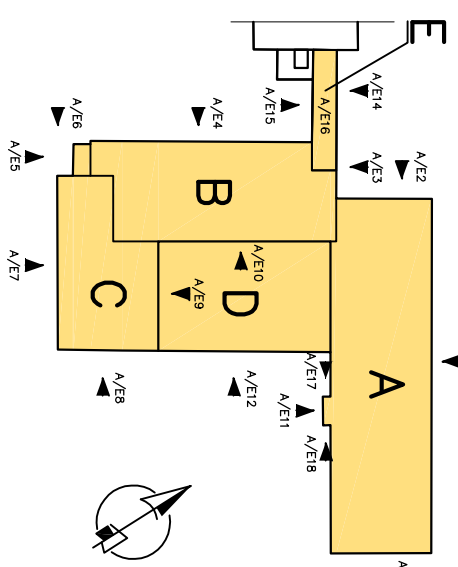

SYSTEM NAZEWNICTWA KORPUSÓW BUDYNKU ORAZ
NUMERACJI ELEWACJI BUDYNKU A

ZAKRES PLANISZ	ZAKRES PLANISZ	SKALA
ARCHITEKTURA	BUD. "A" - ELEWACJA AE2 PÓŁNOCNO-WSCHODNIA	1:100
RODZAJ DOKUMENTACJI	PROJEKT BUDOWLANY	
PROJEKT	PROJEKT REMONTU ELEWACJI WRAZ Z WYKONANIEM IZOLACJI ŚCIAN FUNDAMENTOWYCH BUDYNKU A, B, C I H - BUDYNEK A	
INWESTOR	AKADEMIA MORSKA W GDYNI 81-225 GDYNIA, UL. MORSKA 81-87	
OBIEKT	BUDYNEK "A" ZESPÓŁU AKADEMII MORSKIEJ W GDYNI	
ADRES OBIEKTU	81-225 GDYNIA, UL. MORSKA 81-87 Działki Nr. 370/11, 179/11, Arkusz nr 50	
PROJEKTANT	arch. WALTERUSZ GZDOWSKI upr. 4/2/POOK/2012	
SPRAWDZAJĄCY	mgr inż. arch. TOMASZ CELEWICZ upr. 3167/GD/87, upr. konst. 100/Gd/97	
OPRACOWAŁ	JAKUB NIESTRYJEWSKI MARCIN KULEBSZA AGNIESZKA KRZOS-NOVIKOWA	
	DATA MARZEC 2015r.	
	NR RYS.	
	1503-A-02	