
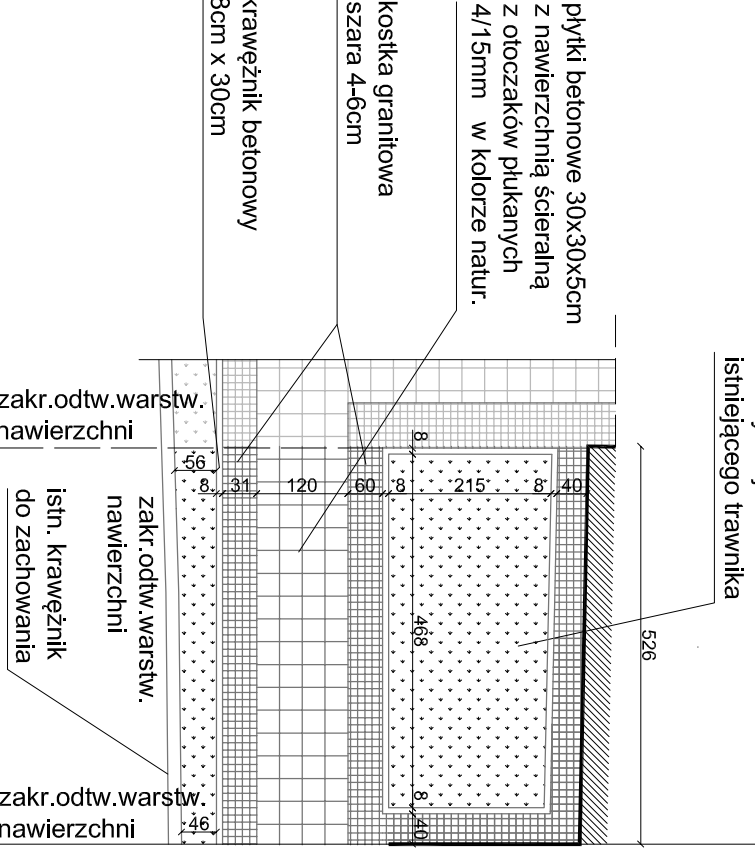



BUDYNEK "A"
ELEWACJA A/E5
POŁUDNIOWO-ZACHODNIA

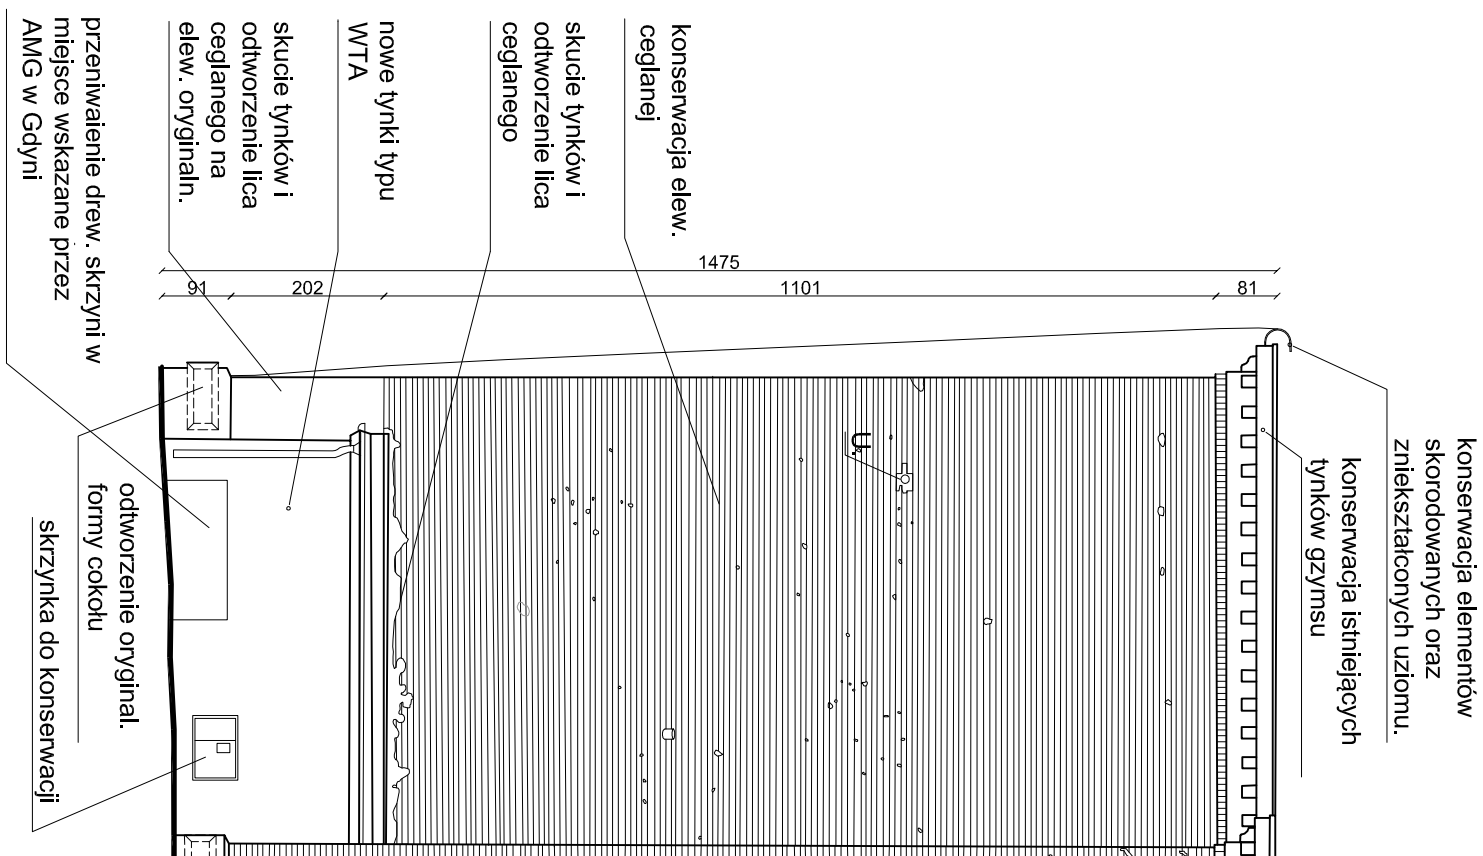

NAWIERZCHNIE

FARO
FARO® Laser Scanner Focus^{3D} S

PRACE INWENTARYZACYJNE OPARTO O
NAJNOWSZĄ TECHNOLOGIĘ SKYNIINGU LASEROWEGO 3D

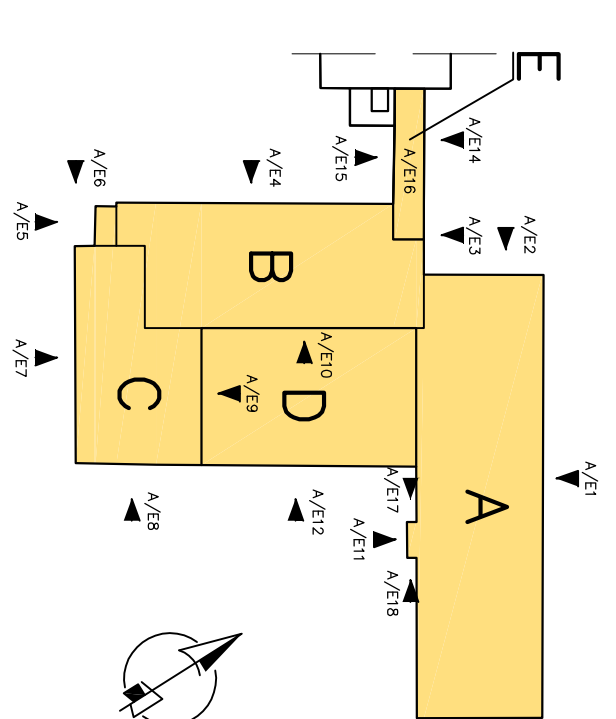

SYSTEM NAZEWNICHTWA KORPUSÓW BUDYNKU ORAZ
NUMERACJI ELEWACJI BUDYNKU A

ZAKRES PLANISZKY	ZAKRES PLANISZKY	SKALA
ARCHITEKTURA	BUD. - A - ELEWACJA A1E/A ELEWACJA A1E ELEWACJA A1E	1:100
RODZIAJ DOKUMENTACJI	PROJEKT BUDOWLANY	
PROJEKT	PROJEKT REALIZACJI I WRAZ Z WYKONANIEM IZOLACJI SCIAŃ FUNDAMENTOWYCH BUDYNKU A. B. C I H - BUDYNKA A. AKADEMIA MORSKA W GDNI 8-122S GDYNIA, UL. MORSKA 81-87 BUDYNEK "A" ZE SPISOU AKADEMII MORSKIEJ W GDNI 8-122S GDYNIA, UL. MORSKA 81-87 Dzielnik nr 370/11, 175/11; Akusz nr 50 mgr inż. Mateusz Gzowski mgr inż. arch. Tomasz Celewicz mgr inż. architekt wnętrz Marcin Kuleza AGNIESZKA KRZYSZCZYK	
ADRES OBIEKTU		
OBIĘT		
INWESTOR		
PROJEKTANT		
SPRZĄDAJĄCY		
OPRACOWAŁ		

