

PROGRAM PRAC KONSERWATORSKICH

1. Wykonanie dokumentacji fotograficznej i doprecyzowanie badań odczytkowych
2. Wykonanie prac zabezpieczających
3. Uporządkowanie elewacji
4. Dezynfekcja obiektu
5. Wzmocnienie i zabezpieczenie silnie osłabionych elementów
6. Oczyszczanie powierzchni elewacji
7. Mechaniczne usunięcie wtórnych, zdestruowanych lub zasłoniętych zapraw spoinujących, tynków i uzupełnień ubytków
8. Miejsowe odsalanie
9. Doczyszczanie poszczególnych partii detali architektonicznych i cegieł
10. Naprawy w partiach murów
- 10.1. Przemalowanie, uzupełniania brakujących lub silnie zdestruowanych cegieł
- 10.2. Uzupełnianie ubytków po amunicji/kulach
- 10.3. Szyby spękane murów, wyłupia składowanych nadproży
- 10.4. Zapuszczanie szczelin, pęknięć, rozwarstwień
- 10.5. Uzupełnianie ubytków w ceglach
- 10.6. Uzupełnienie ubytków zapraw spoinujących – łączących cegły
- 10.7. Scałenie kolorystyczne cegieł i fug
11. Wykonanie uzupełnień/rekonstrukcji tynków zgodnie z historycznym opracowaniem
12. Konserwacja dekoracyjnych detali architekt. (wap. -cem, z młak, betonowych - lastriko)
- doprecyzowanie badań stratygraficznych
- oczyszczenie powierzchni
- wzmocnienie strukturalne elementów
- zapuszczanie szczelin, pęknięć, rozwarstwień
- uzupełnienie ubytków
- rekonstrukcja brakujących fragmentów
- scałenie kolorystyczne

13. Rekonstrukcja oryginalnego cokołu budynku
14. Konserwacja elementów kamiennych
- granitowe stopnie wejść do budynku i dolne partie murów w przeździe bramnym
- piaskowcowe konsolle okien szczelinywch w IV kondygnacji budynku
- dezynfekcja
- oczyszczanie
- skłębienie większych pęknięć
- zapuszczanie szczelin, podklejenie spęknię
- uzupełnienie ubytków
- zabezpieczenie - hydroizolizacja powierzchni
15. Wymiana opierzeń blacharskich
16. Miejsowa hydroizolizacja i szalowanie
17. Wykonanie prac konserwatorskich przy drewnianych elementach budynku
- stolarki drzwiowe i okienne
18. Konserwacja elementów metaloplastycznych – kraty, barierki, elementy ogrodzenia, inne
19. Wykonanie dokumentacji fotograficznej i dokumentacji konserwatorskiej powykonawczej

LEGENDA :


- W - kraty do odtworzenia wg historycznego wzoru
- K - kraty do konserwacji
- U - usunięcie elementów z elewacji op - założenie nowych opierzeń blacharskich

- elementy/budynki istniejące
- koszka granitowa szara 4x6 cm
- plyta betonowa 30x30 cm z nawierzchnią szcieraną z otoczeków plukanych 4/15mm w kolorze naturalnym
- trawniki




PRACE INWENTARYZACYJNE OPARTO O
NAJNOWSZA TECHNOLOGIE SKANINGU LASEROWEGO 3D


BUDYNEK A

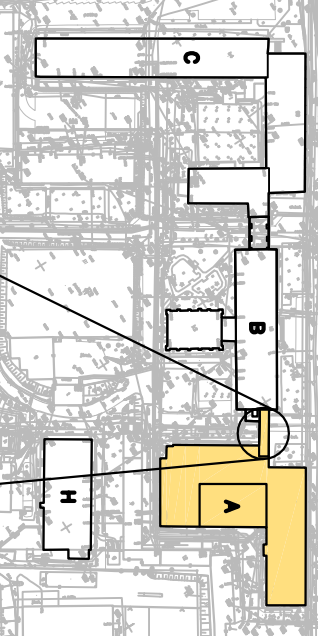


SITUACJA - LOKALIZACJA POSZCZEGÓLNYCH BUDYNKÓW

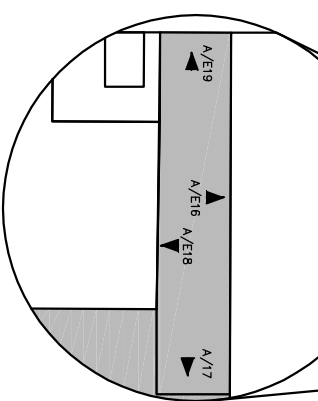


SYSTEM NAZWIENIOWY KOPISUJĄCY BUDYNKU ORAZ NUMERACJI ELEWACJI BUDYNKU A			
ZAKRES PLANISZY	ZAKRES PLANISZY	SKALA	
ARCHITEKTURA	BUD. - A - ELEWACJA A/E16 BUD. - A - ELEWACJA A/E17 BUD. - A - ELEWACJA A/E18 BUD. - A - ELEWACJA A/E19	1:100	
FOOTZU DOKUMENTACJI	PROJEKT BUDOWLANY		
PROJEKT	PROJEKT REMONTU ELEWACJI WRAZ Z WYKONANIEM IZOLACJI ŚCIAN FUNDAMENTOWYCH BUDYNKU A, B, C I H - BUDYNEK A		
INWESTOR	AKADEMIA MORSKA W GDYNI		
OBIEKT	BUDYNEK "A" ZESPÓŁU AKADEMII MORSKIEJ W GDYNI		
ADRES OBIEKTU	81-225 GDYNIA, UL. MORSKA 81-87		
PROJEKTANT	DZIAŁKI W: 37/011, 17/371, AKUSZ nr 50		
SPRAWDZAJĄCY	arch. WALTER SZCZOTKOWSKI		
OPRACOWAŁ	mgr inż. arch. DOMASZCZAK DELEWICZ 
	MACIEJ KULIŚCZYŃSKI		
	AGNIESZKA KRZYSZKOWSKA		
	DATA		
	ARCHITEKCI GZOWSKI & GZOWSKI S.C.		
	NR EKS.		
	MARzec 2015r.		
	1503-A-13		

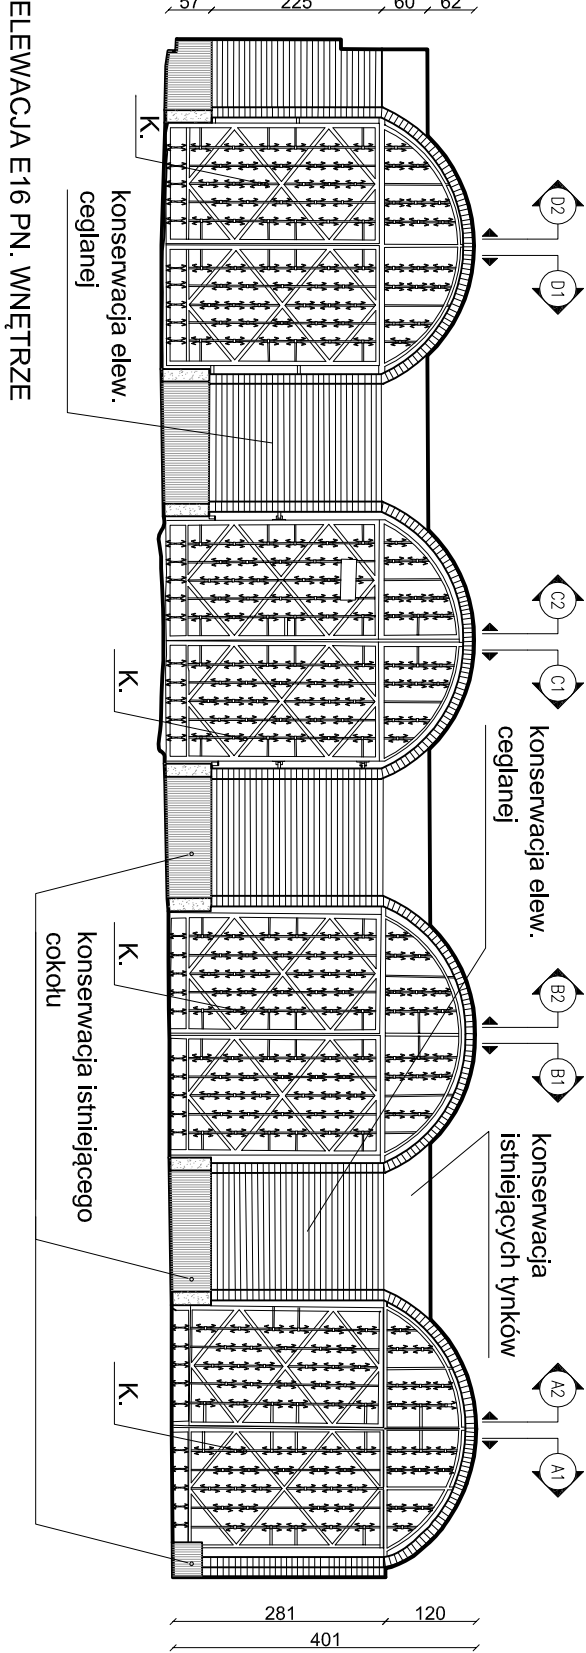


ELEWACJA E16 PN. WNIETRZE

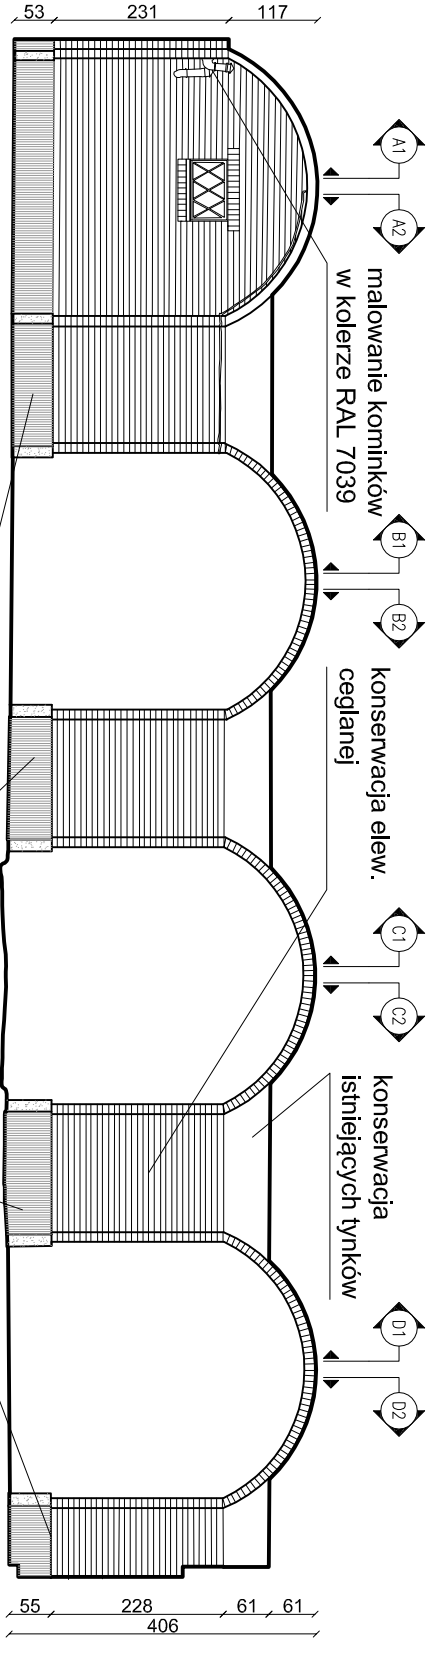


ELEWACJA E18 PD. WNIETRZE

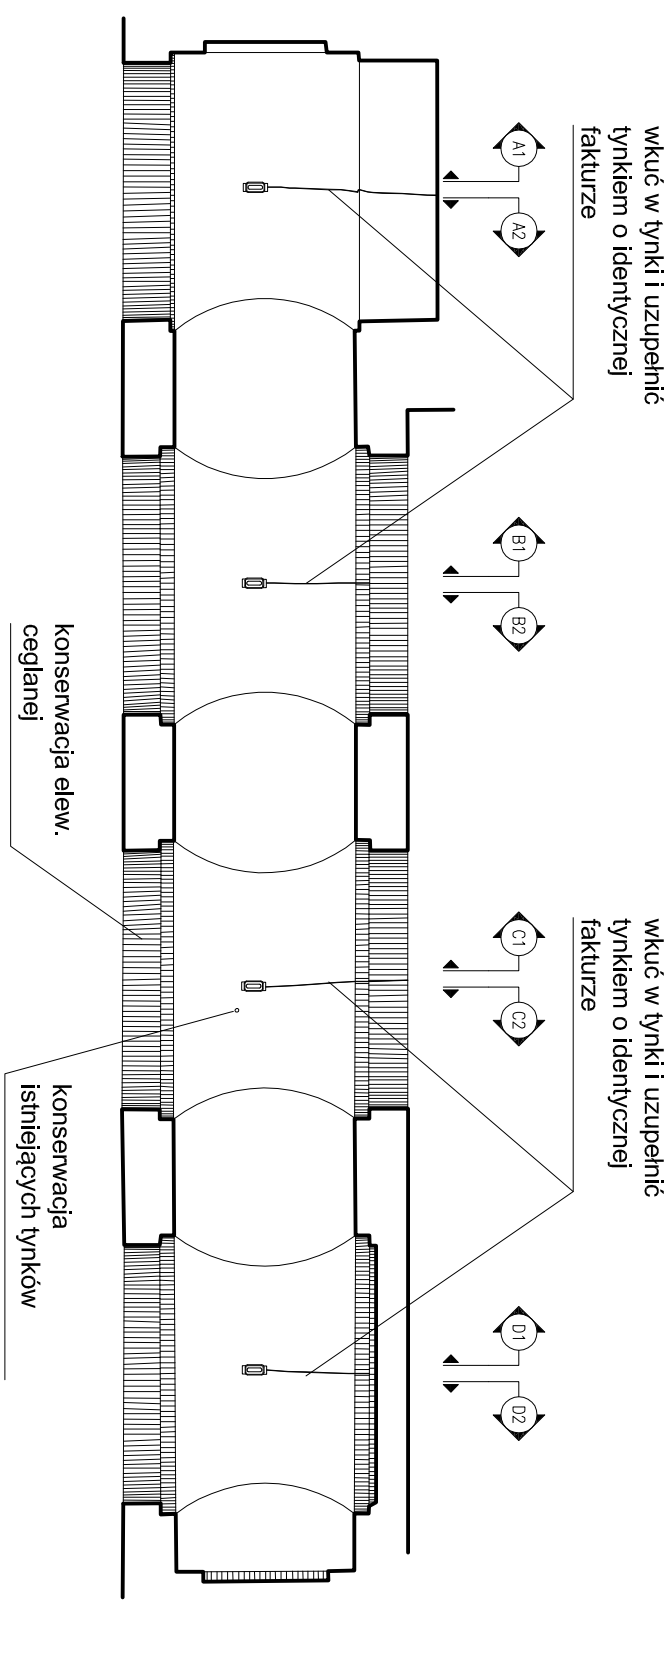


WIDOK SUFITU WNIETRZE

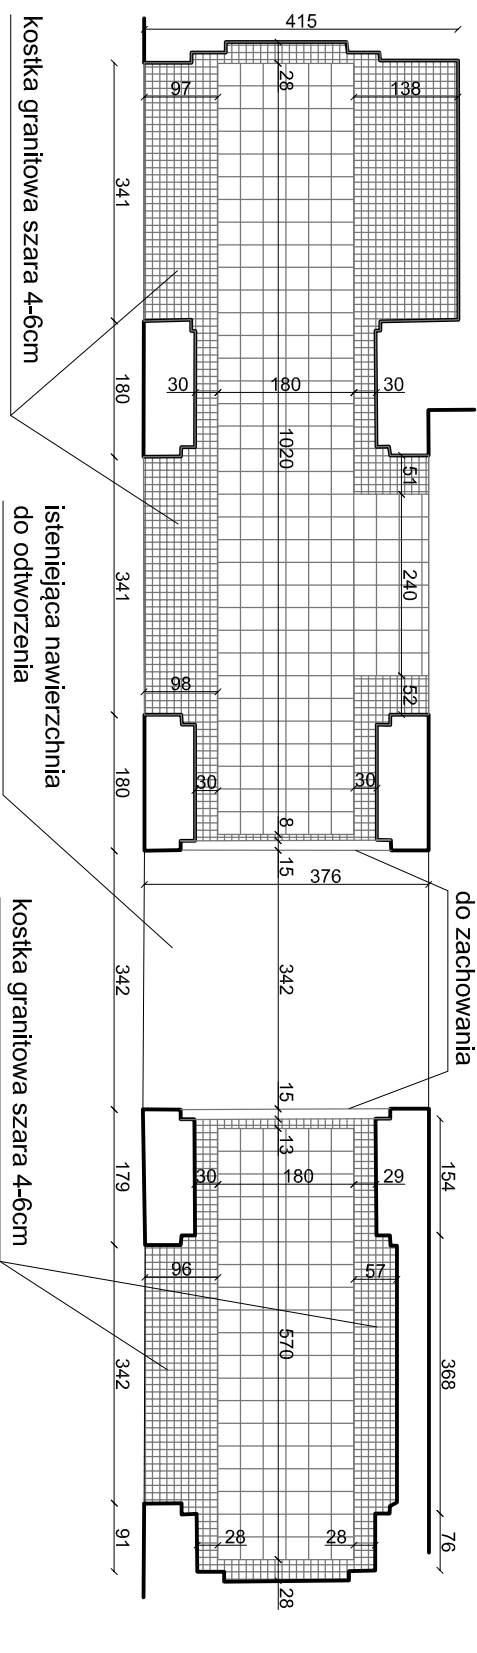


NAWIERZCHNIE

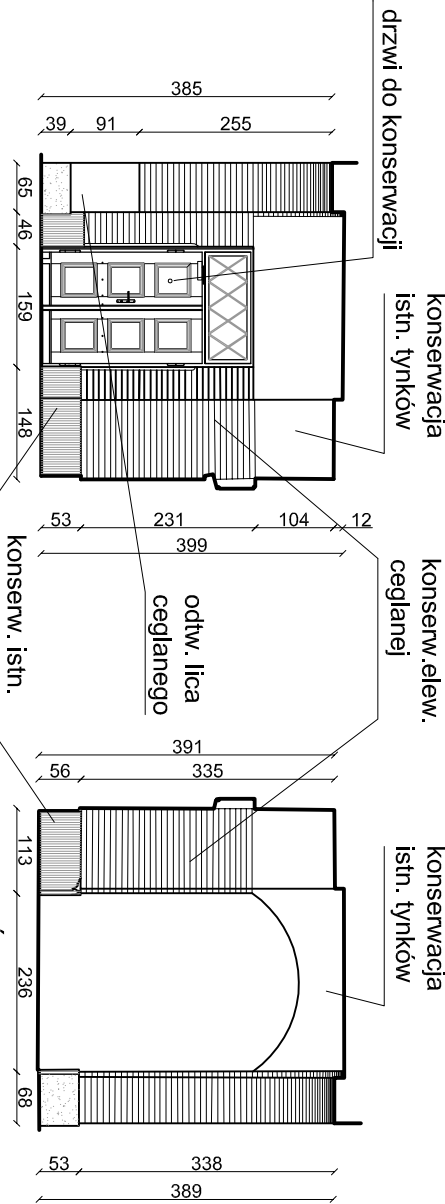


ELEWACJA E17 WSCH. WN. (PRZEKROJ A1)

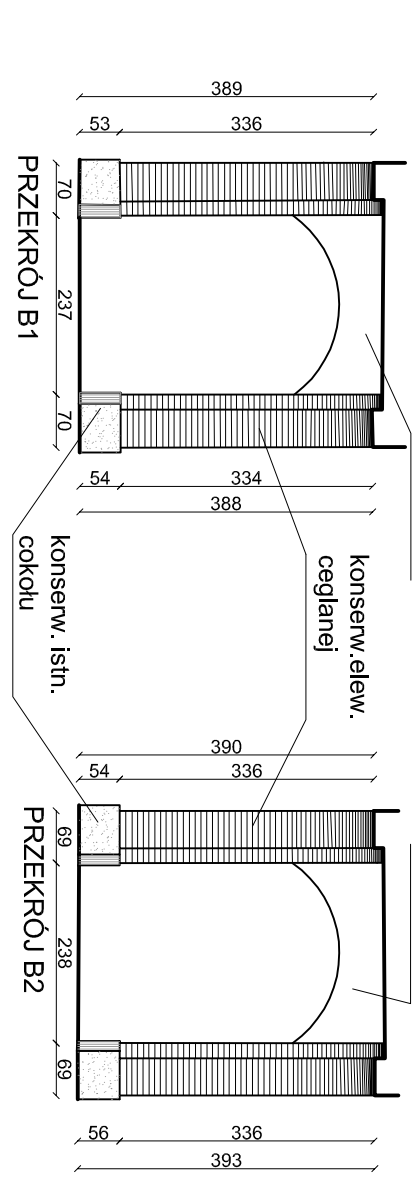

PRZEKROJ B1

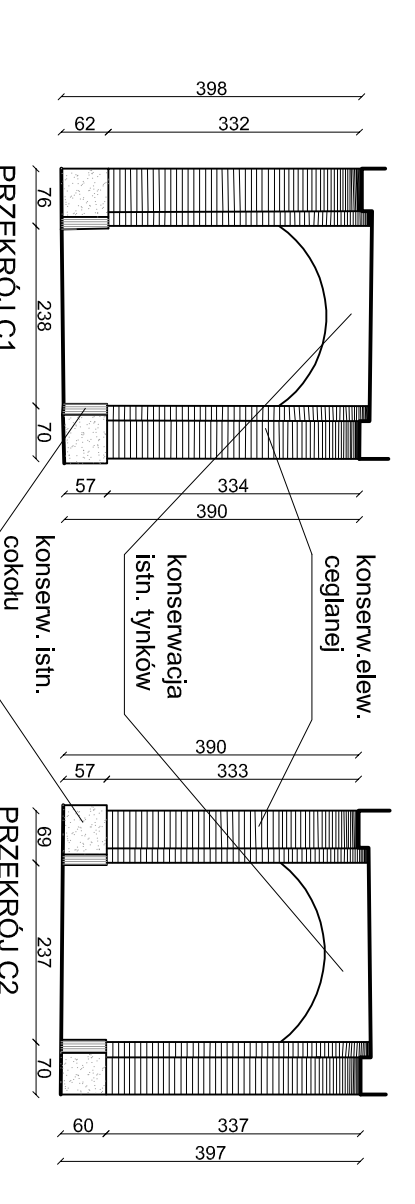



PRZEKROJ C1

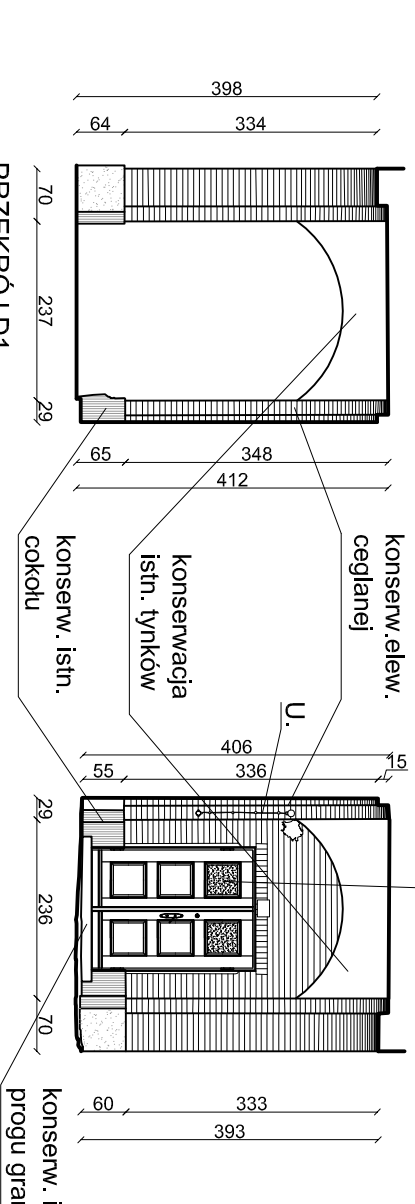

PRZEKROJ D1



ELEWACJA E19 ZACH. WN. (PRZEKROJ D2)

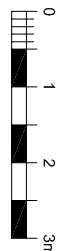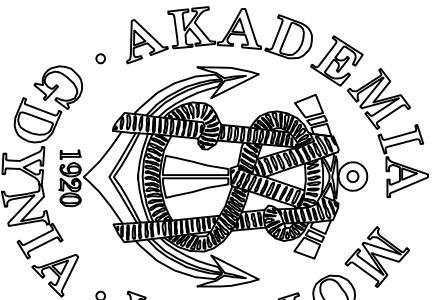

ZAKRES PLANISZY	ZAKRES PLANISZY	SKALA
ARCHITEKTURA	BUD. - A - ELEWACJA A/E16 BUD. - A - ELEWACJA A/E17 BUD. - A - ELEWACJA A/E18 BUD. - A - ELEWACJA A/E19	1:100
FOOTZU DOKUMENTACJI	PROJEKT BUDOWLANY	
PROJEKT	PROJEKT REMONTU ELEWACJI WRAZ Z WYKONANIEM IZOLACJI ŚCIAN FUNDAMENTOWYCH BUDYNKU A, B, C I H - BUDYNEK A	
INWESTOR	AKADEMIA MORSKA W GDYNI	
OBIEKT	BUDYNEK "A" ZESPÓŁU AKADEMII MORSKIEJ W GDYNI	
ADRES OBIEKTU	81-225 GDYNIA, UL. MORSKA 81-87	
PROJEKTANT	DZIAŁKI W: 37/011, 17/371, AKUSZ nr 50	
SPRAWDZAJĄCY	arch. WALTER SZCZOTKOWSKI	
OPRACOWAŁ	mgr inż. arch. DOMASZCZAK DELEWICZ 
	MACIEJ KULIŚCZYŃSKI	
	AGNIESZKA KRZYSZKOWSKA	
	DATA	
	ARCHITEKCI GZOWSKI & GZOWSKI S.C.	
	NR EKS.	
	MARzec 2015r.	
	1503-A-13	