
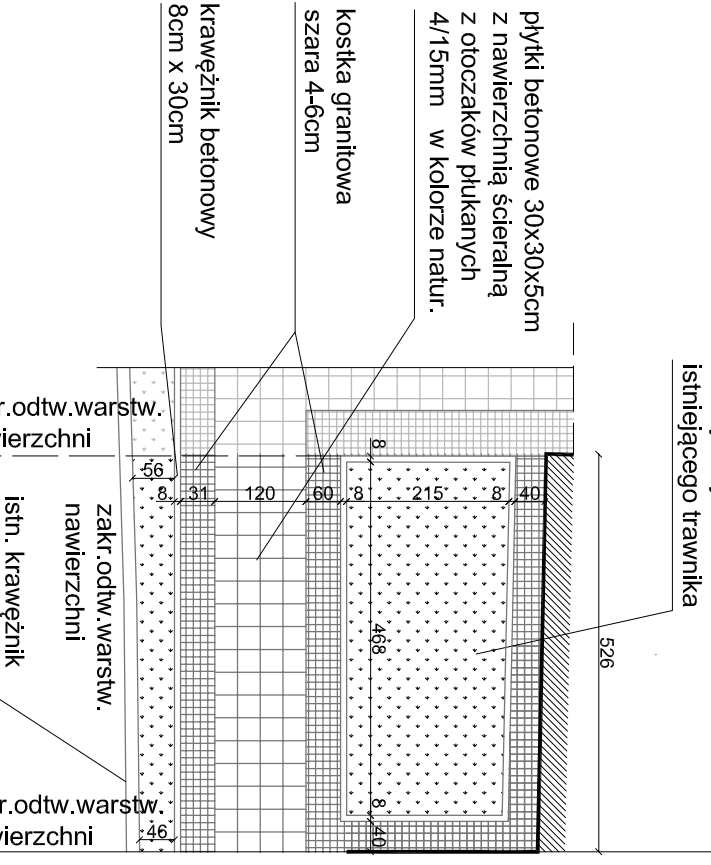




BUDYNEK "A"
ELEWACJA A/E5
POŁUDNIOWO-ZACHODNIA

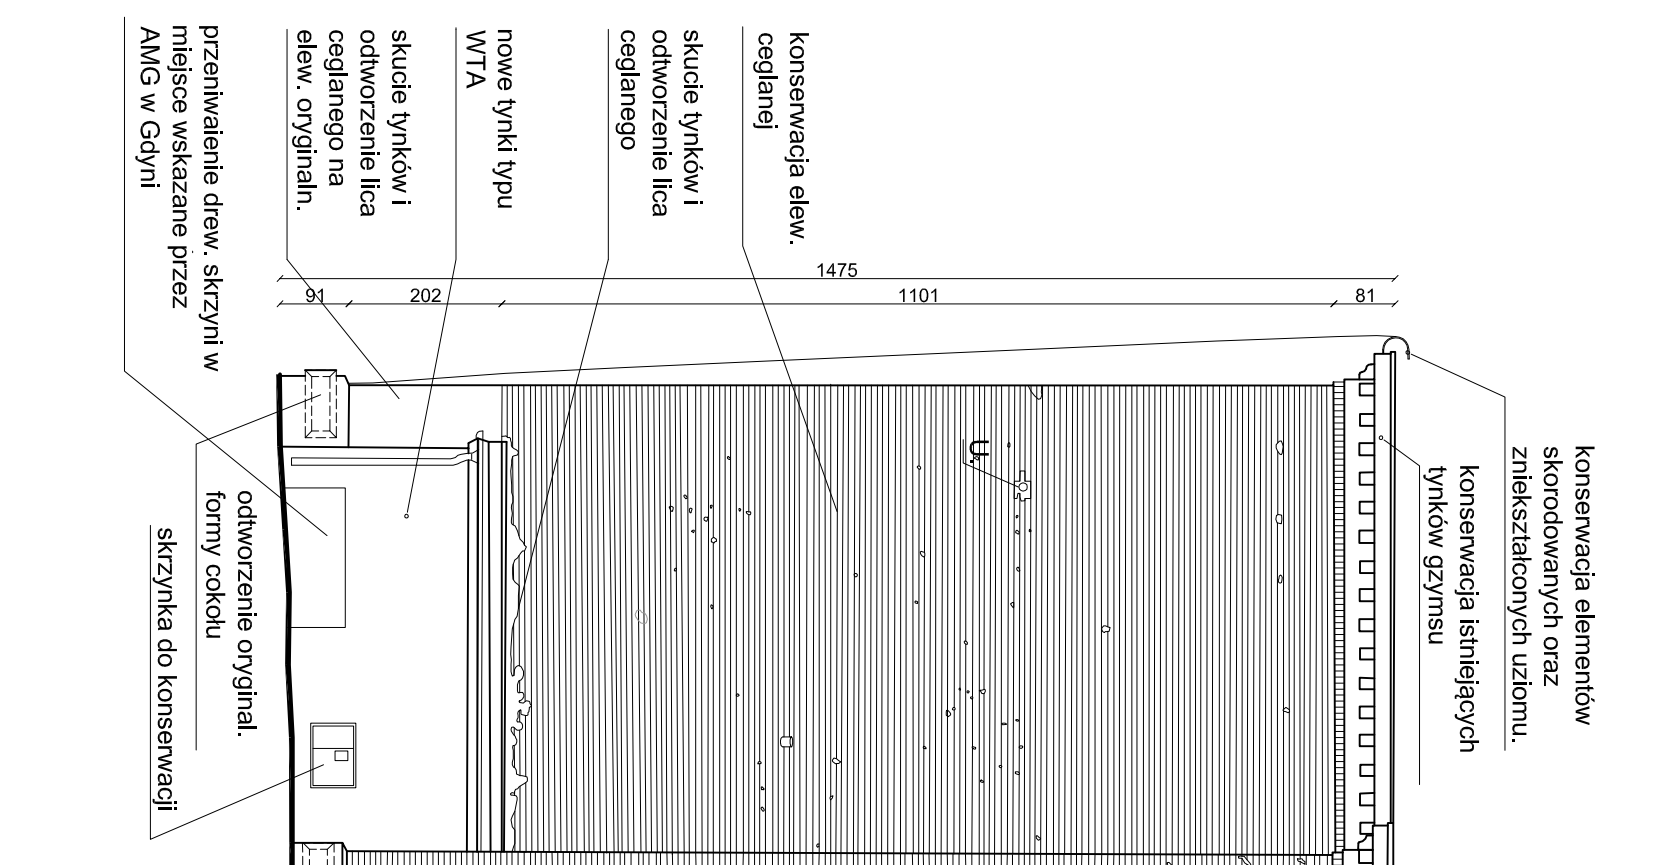

NAWIERZCHNIE

- FARO**
FARO Laser Scanner Focus S30
- PRACE INŻYNIERZY ZAJMUJĄCE OPARTO O
NAJNOWSZĄ TECHNOLOGIE SKANOWANIA LASEROWEGO 3D
- 

NAJNOWSZĄ TECHNOLOGIĘ SKANINGU LASEROWEGO 3D

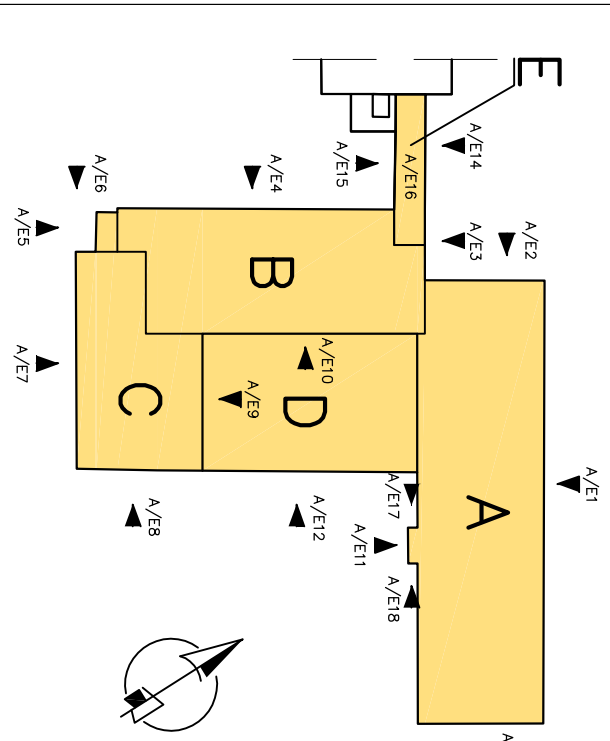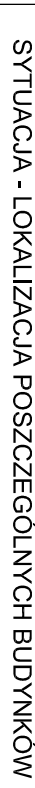SYSTEM NAZEWNICHTWA KORPUSÓW BUDYNKU ORAZ
NUMERACJI ELEWACJI BUDYNKU A

ZAKRES PLANISZY	ZAKRES PLANISZY	SKALA
ARCHITEKTURA	BUD. - A' - ELEWACJA ZAKRES ELEWACJA A/65	1:100
RODZAJ DOKUMENTACJI	PROJEKT WYKONAWCZY	
PROJEKT	PROJEKT REMONTU ELEWACJI WRAZ Z WYKONANIEM ZDŁACI SCIAŁ FUNDAMENTOWYCH BUDYNKU A, B, C I H - BUDYNKA A AKADEMIA MORSKĄ W GDYNI 81-225 GDYŃA, UL. MORSKA 81-187 BUDYNEK - A' ZESPÓŁU AKADEMII MORSKIEJ W GDYNI 81-225 GDYŃA, UL. MORSKA 81-187 Działek nr 370/1, 175/11 - Arkusz nr 50	
OBIEKT		
ADRES OBIEKTU		
PROJEKTANT		
OPRACOWAŁ	JACOB NIESTRZELEWSKI arch. MATEUSZ GŁOZINSKI upr. 4172PODKRZ012	
	JACOB NIESTRZELEWSKI AGNIESZKA KRZYSZCZAK-NOWICKA	

