
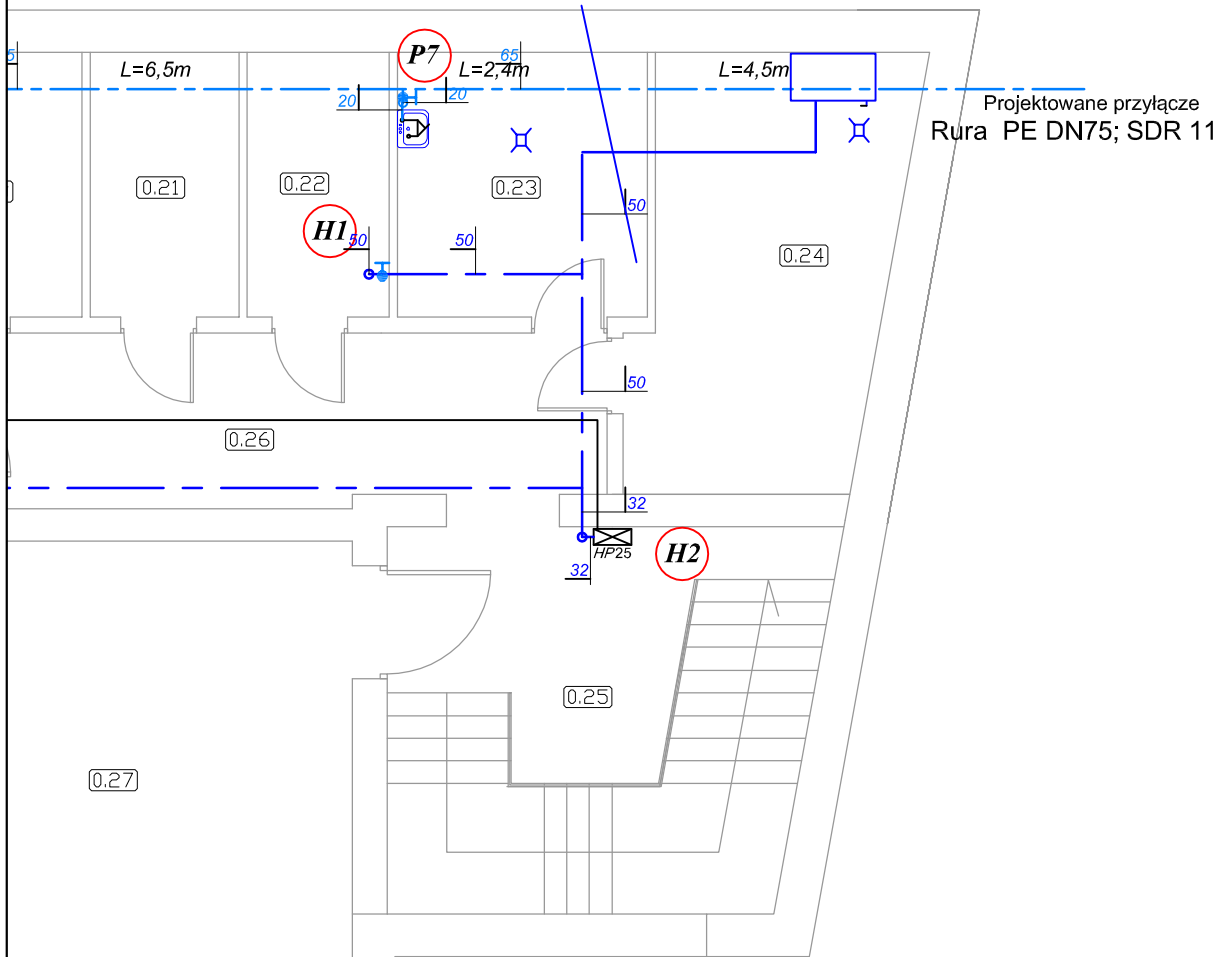


- 1,3,5,6 - zawory odcinające kulowe DN65
 6 - zawór odcinający kulowe DN65
 2 - wodomierz flostar - M DN40 mm
 4 - zawór zwrotny antyskażeniowy DN 65 BA
 7 - zawór zwrotny pierszeństwa DN 65 BA
 8 - zawór zwrotny antyskażeniowy DN 50 BA

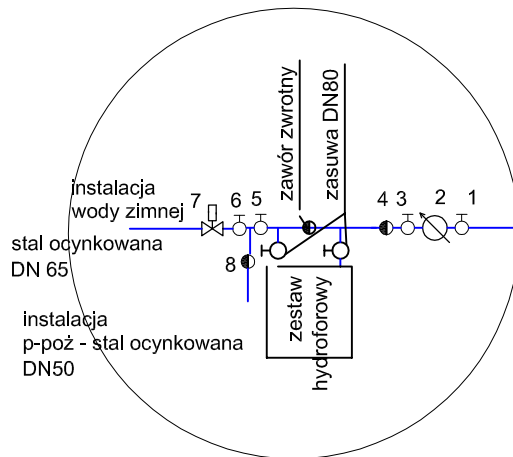

JEDNOSTKA PROJEKTOWA:		PRZEDSIĘBIORSTWO INŻYNIERYJNE KELVIN SP.Z O.O.	
KELVIN		85-303 Bydgoszcz ul. Piękna 13	
NAZWA I ADRES OBIEKTU BUDOWLANEGO:			
Budynek Kujawsko-Pomorskiego Urzędu Wojewódzkiego w Bydgoszczy - Delegatura w Toruniu ul. Moniuszki 15/21, 87-100 Toruń NR EWID.DZIAŁKI: 88/1			
INWESTOR:			
Skarb Państwa - Kujawsko-Pomorski Urząd Wojewódzki w Bydgoszczy ul. Jagiellońska 3, 85-950 Bydgoszcz			
OPRACOWANIE:			
INSTALACJE WOD - KAN			
RYSUNEK:	Rzut pomieszczenia licznika	NR RYSUNKU: W1.5	SKALA: 1:100
PROJEKTOWAŁ:	mgr inż. Dariusz Miłosz	NR UPRAWNIEN: RGPIV-7342-47/97	DATA I PODPIS: 22.11.2019
SPRAWDZIŁ:	mgr inż. Michał PRZYCHOCKI	NR UPRAWNIEN: KUP0170/POOS/04	DATA I PODPIS: 22.11.2019