



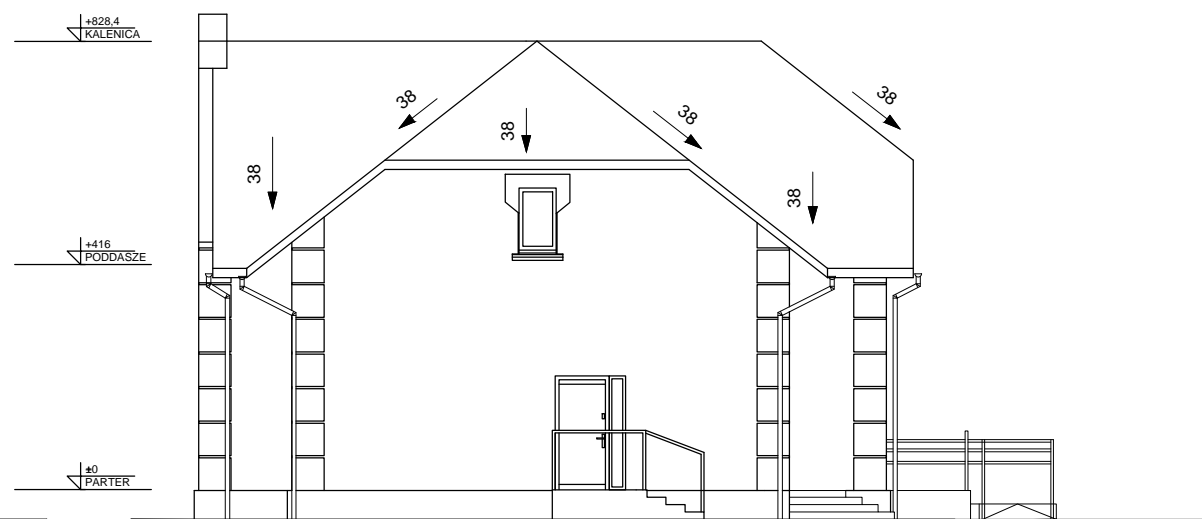


ELEWACJA WSCHODNIA

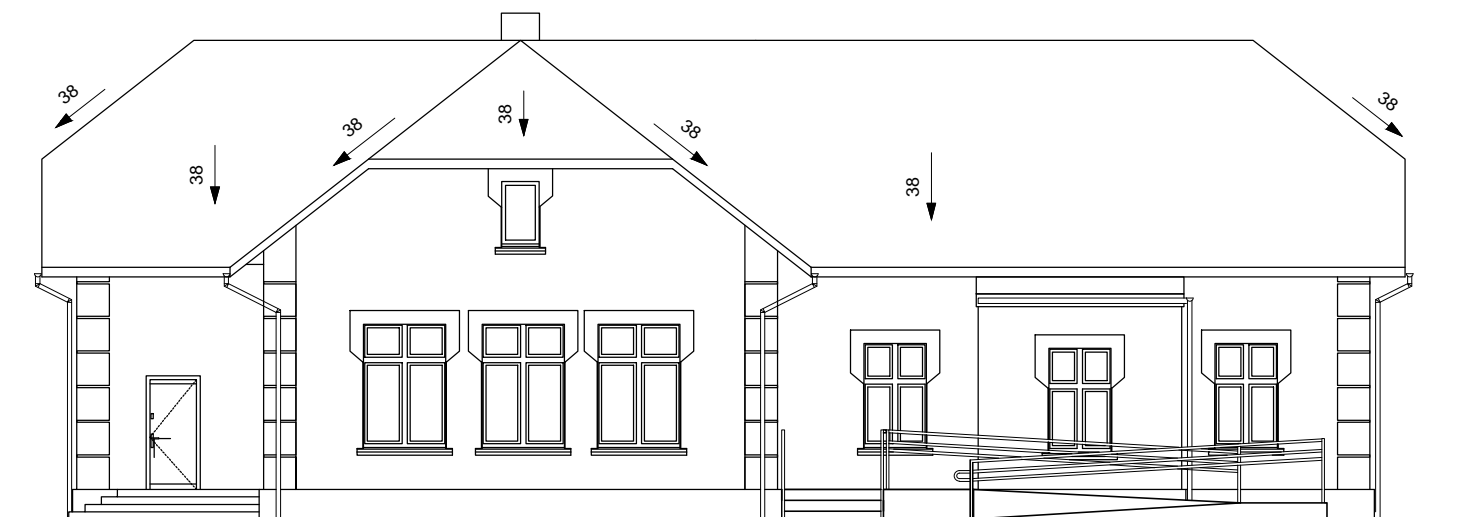

ELEWACJA PÓŁNOCNA



ELEWACJA ZACHODNIA

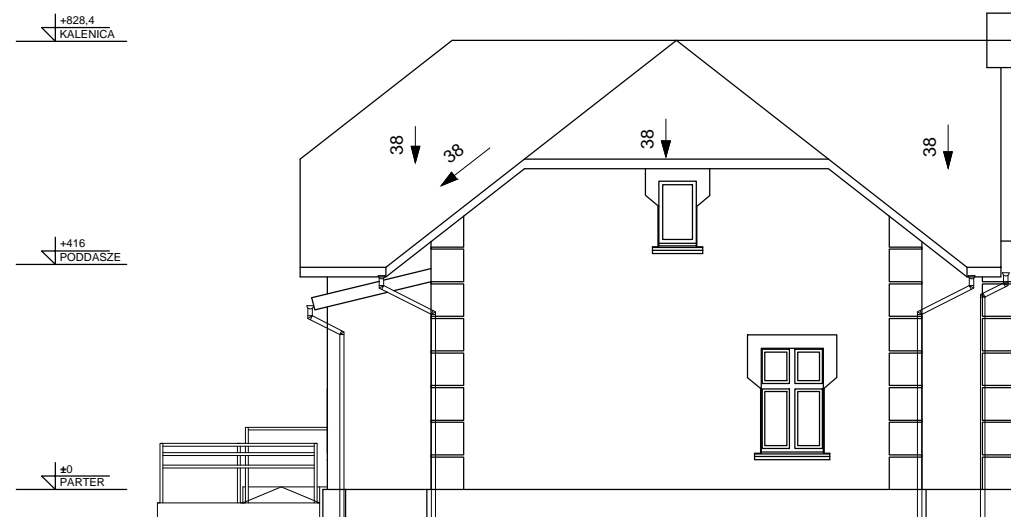

ELEWACJA POŁUDNIOWA

BRANŻA: Architektura		
Nr rysunku: 2		
FAZA: Projekt Wykonawczy (PW)		
INWESTOR Gmina Drwinia, 32-709 Drwinia, reprezentowana przez: Wójta Jana Pająka		
TYTUŁ RYSUNKU		ELEWACJE
SKALA 1:100	DATA 04.2020	