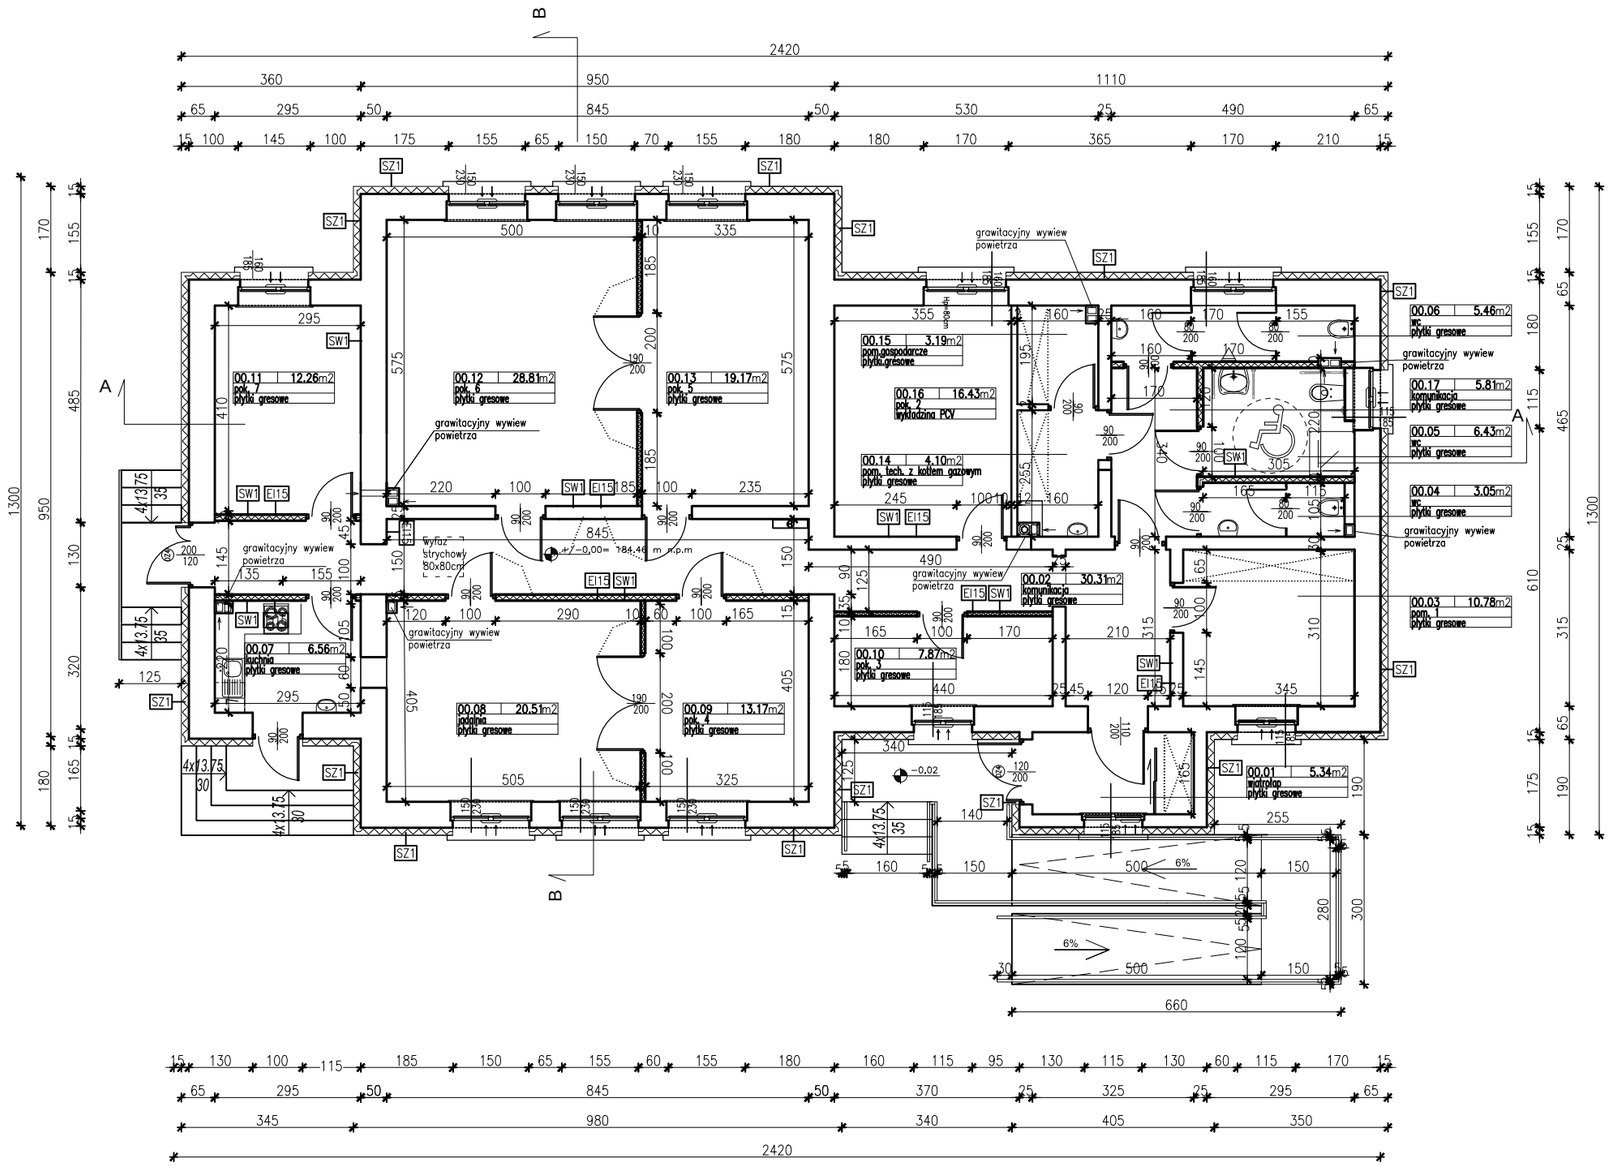

SZ1 ŚCIANA ZEW.	
FARBA	—
TYNK SILIKONOWY	—
STROPIAN	10cm
ŚCIANA MURowana ISTNIEJĄCA	—
TYNK	1.5cm
GŁADŹ + FARBA LATEKSOWA	—

SW1 ŚCIANA WEW.	
FARBA LATEKSOWA	—
CIENKOWARSTWOWA SZPACHLA DO BETONU	1cm
ŚCIANA MURowana ISTNIEJĄCA	—
CIENKOWARSTWOWA SZPACHLA DO BETONU	1cm
FARBA LATEKSOWA	—

Ściany do odtworzenia wg. stanu istniejacego

Ściany do odtworzenia wg. stanu istniejacego w systemie g-k

BRANŻA: Architektura

Nr rysunku: 2

FAZA: Projekt Wykonawczy (PW)

INWESTOR
Gmina Drwinia, 32-709 Drwinia, reprezentowana przez: Wójta Jana Pająka

TYTUŁ RYSUNKU RYUT PARTERU

SKALA	DATA
1:100	04.2020