PRZEKRÓJ PIONOWY SKALA 1:10

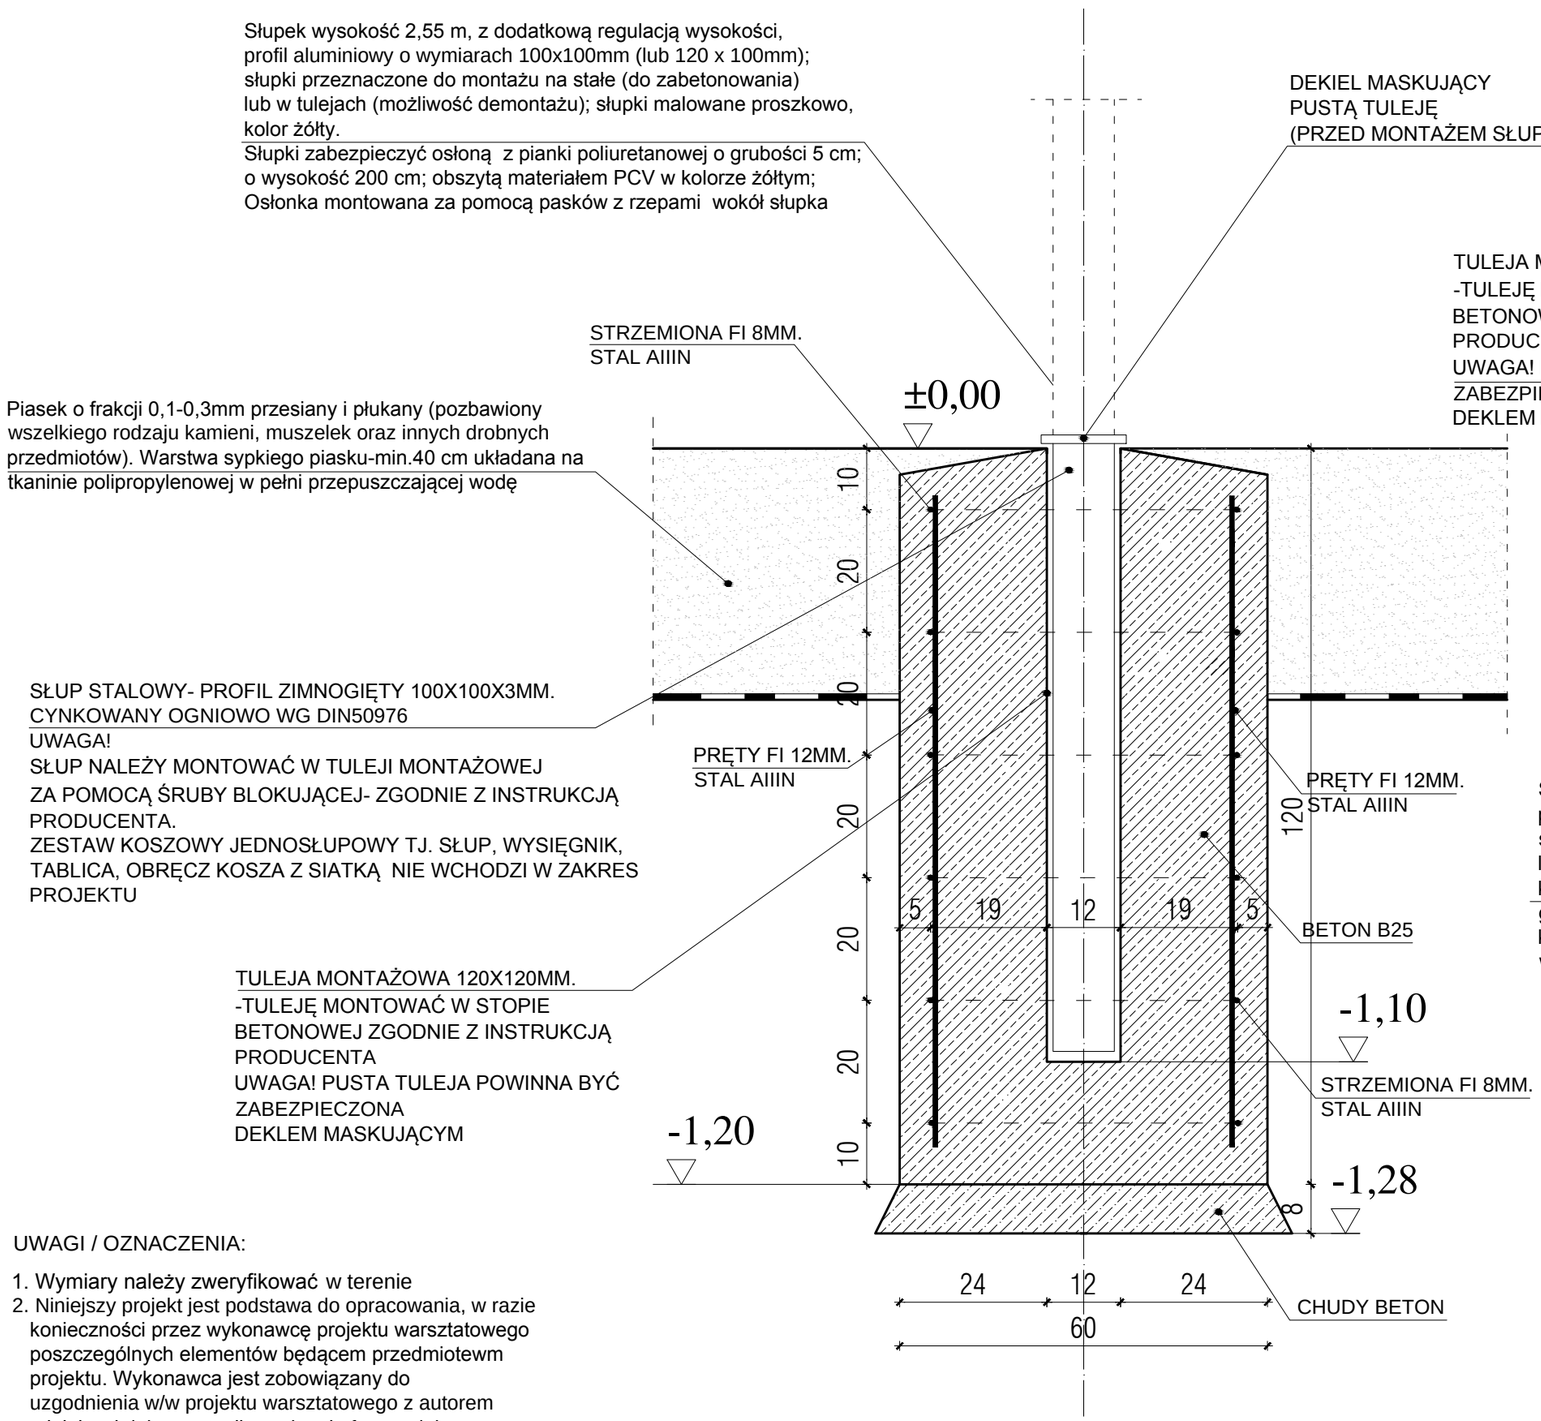

MOCOWANIA SŁUPA -MONTAŻ W TULEJACH SKALA 1:10

PRZEKRÓJ POZIOMY SKALA 1:10

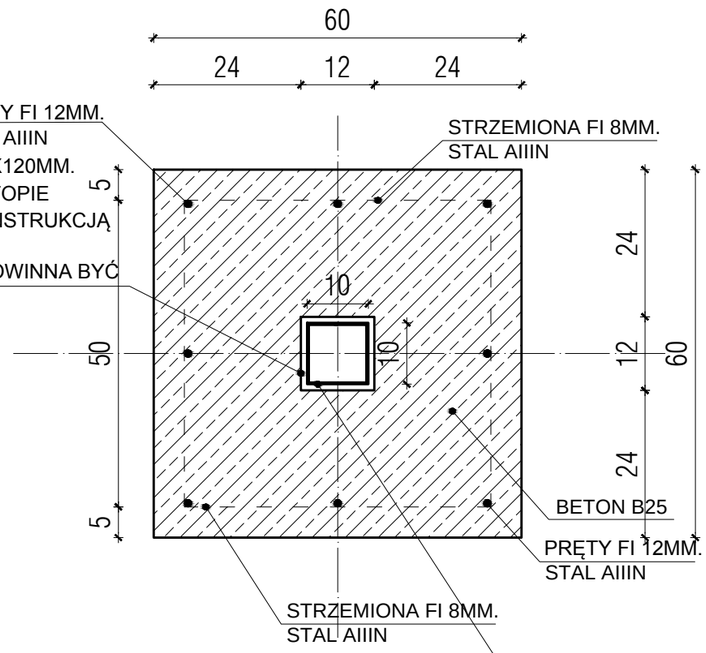

Słupek wysokość 2,55 m, z dodatkową regulacją wysokości, profil aluminiowy o wymiarach 100x100mm (lub 120 x 100mm); słupki przeznaczone do montażu na stałe (do zabetonowania) lub w tulejach (możliwość demontażu); słupki malowane proszkowo, kolor żółty. Słupki zabezpieczyć osłoną z pianki poliuretanowej o grubości 5 cm; o wysokość 200 cm; obszytą materiałem PCV w kolorze żółtym; Osłonka montowana za pomocą pasków z rzepami wokół słupka

UWAGI / OZNACZENIA:

1. Wymiary należy zweryfikować w terenie
2. Niniejszy projekt jest podstawa do opracowania, w razie konieczności przez wykonawcę projektu warsztatowego poszczególnych elementów będącem przedmiotewm projektu. Wykonawca jest zobowiązany do uzgodnienia w/w projektu warsztatowego z autorem niniejszej dokumentacji w zakresie formy, doboru materiałów, kolorystyki oraz konstrukcji.
3. Sposób fundamentowania słupów jest przykładowy, wykonawca może zastosować rozwiązanie zamienne w tym fundament prefabrykowany pod warunkiem zachowania parametrów tech. zawartych w projekcie oraz akceptacji autora ninieszej dokumentacji, inwestora oraz inspektora nadzoru.

TEMAT PROJEKTU: **PROJEKT PRZEBUDOWY I BUDOWY OGÓLNODOSTĘPNYCH BOISK DO SIATKÓWKI PLAŻOWEJ**			
LOKALIZACJA:	RODZAJ PROJEKTU:		BRANŻA:
DZIAŁKA NR 1139/2 W MYŚLENICACH JEDN.EWID. 120903_4 OBRĘB.0003	BUDOWLANY		ARCHITEKTURA
INWESTOR:	TYTUŁ RYSUNKU:		NR RYSUNKU
GMINA MYŚLENICE UL.RYNEK 8/9 32-400 MYŚLENICE	MOCOWANIA SŁUPA KOSZA DO KOSZYKÓWKI -MONTAŻ W TULEJACH		**A-07**
ZESPÓŁ PROJEKTOWY:	NR UPRAWNIEŃ:	PODPIS:	SKALA:
mgr inż. arch. MARCIN ŁAPA	upraw. MPOIA/027/2009 w specjalności architektonicznej		1:10
mgr inż. arch. MAŁGORZATA GIZA			DATA: 06.2020