
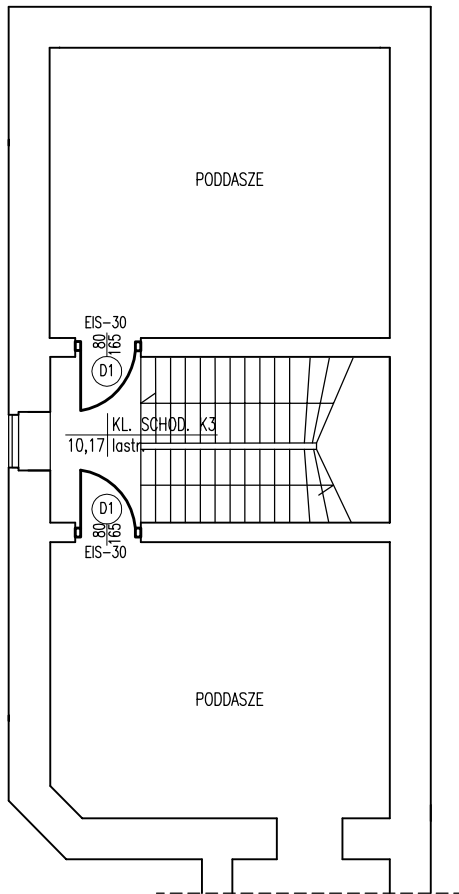


RZUT WEJŚCIA NA PODDASZE
Z KL. SCHOD. K2 1:100

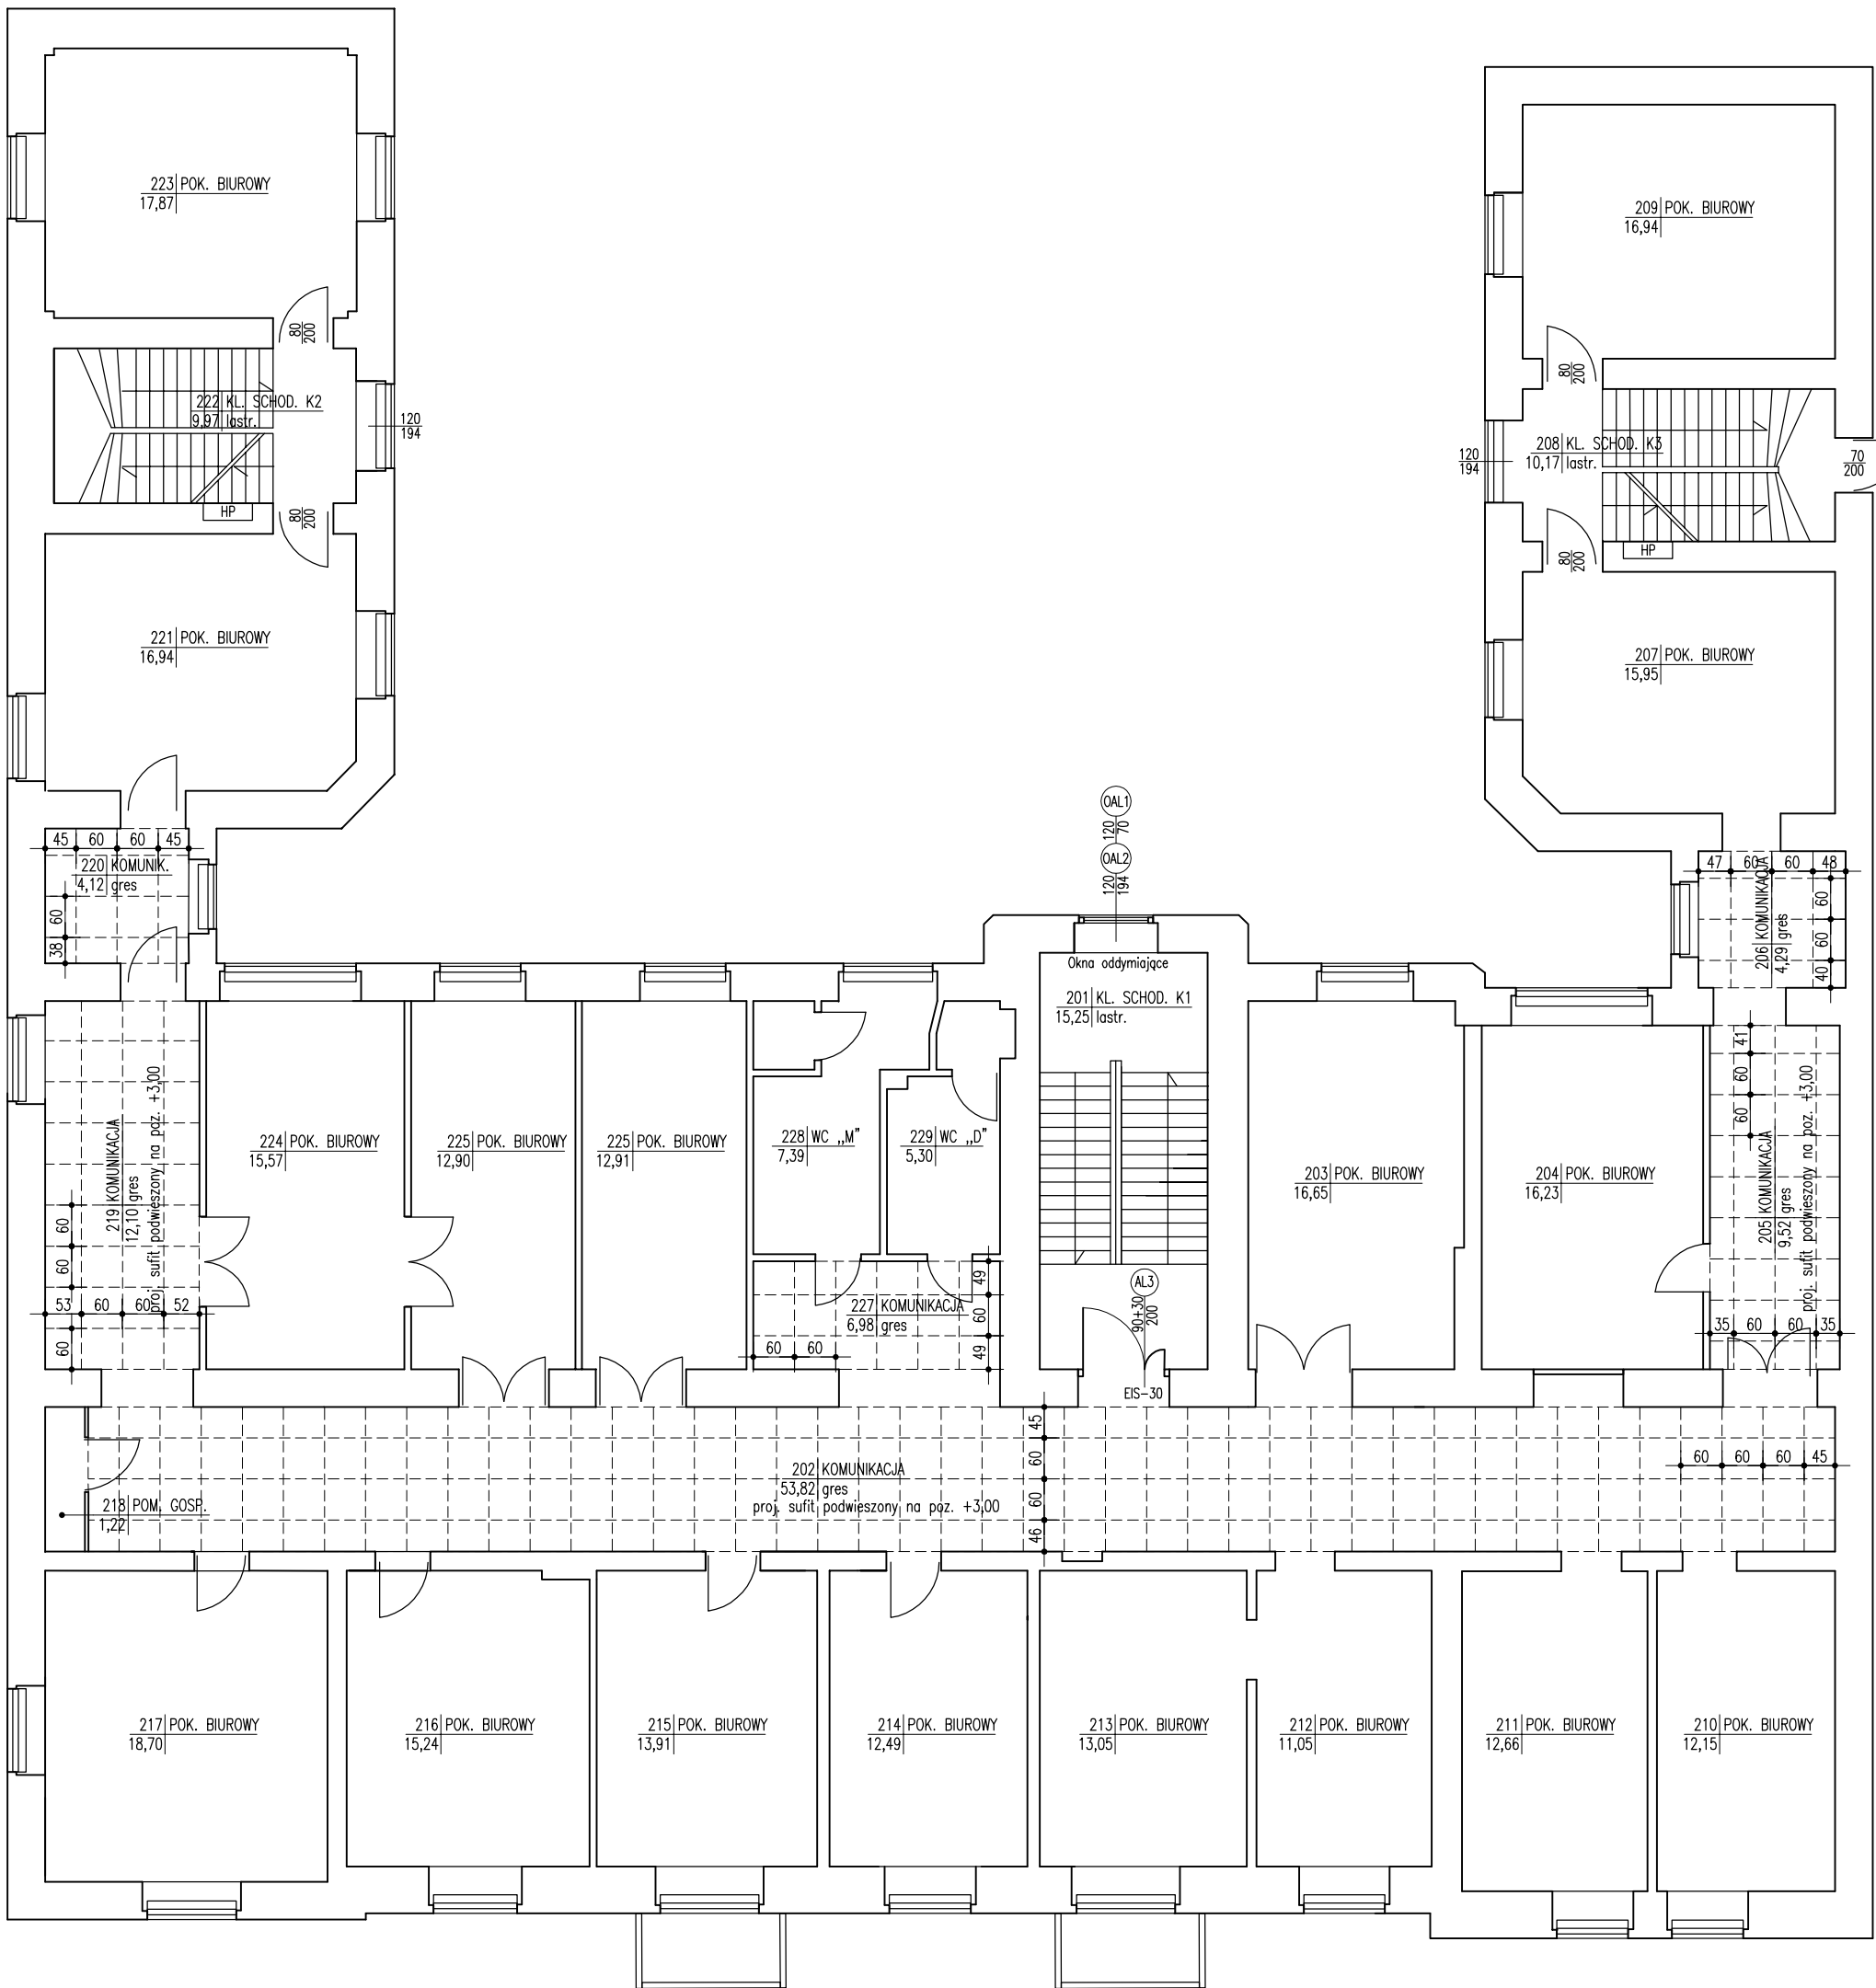

RZUT WEJŚCIA NA PODDASZE
Z KL. SCHOD. K3 1:100

UWAGA:
1. W opisie drzwi projektowanych na osiach podano wielkości przejść po ich otwarciu.
2. Istniejąca posadzka komunikacji – pcw – do usunięcia.
Na całosci komunikacji zaprojektowano płytki gresowe
– szczegóły rozwiązania podłóg wg opisu technicznego.
3. Drzwi EIS 30 obudowy klatek schodowych z elektrozamykami.

RZUT II PIĘTRA 1:100
-STAN PROJEKTOWANY

Zakład Projektowania i Nadzoru „EFEKT-BUD” A. Cieśla, ul. Średnia 62, 85-540 Bydgoszcz		
Zadanie	Przebudowa budynków Delegatury Kujawsko-Pomorskiego Urzędu Wojewódzkiego we Włocławku przy ul. Brzeskiej 8. Spełnienie wymagań bezpieczeństwa pożarowego Etap I	
Adres	87–800 Włocławek, ul. Brzeska 8	
Nazwa rys.	Rzut II piętra – stan projektowany	
Inwestor	Kujawsko-Pomorski Urząd Wojewódzki w Bydgoszczy 85–950 Bydgoszcz, ul. Jagiellońska 3	
Autor opracowania	mgr inż. Antoni Cieśla upr. nr UAN–NB–7210/134/84	
Data: 04.06.2020r.	Skala: 1:100	Nr rys. 3