


RZUT PIWNIC

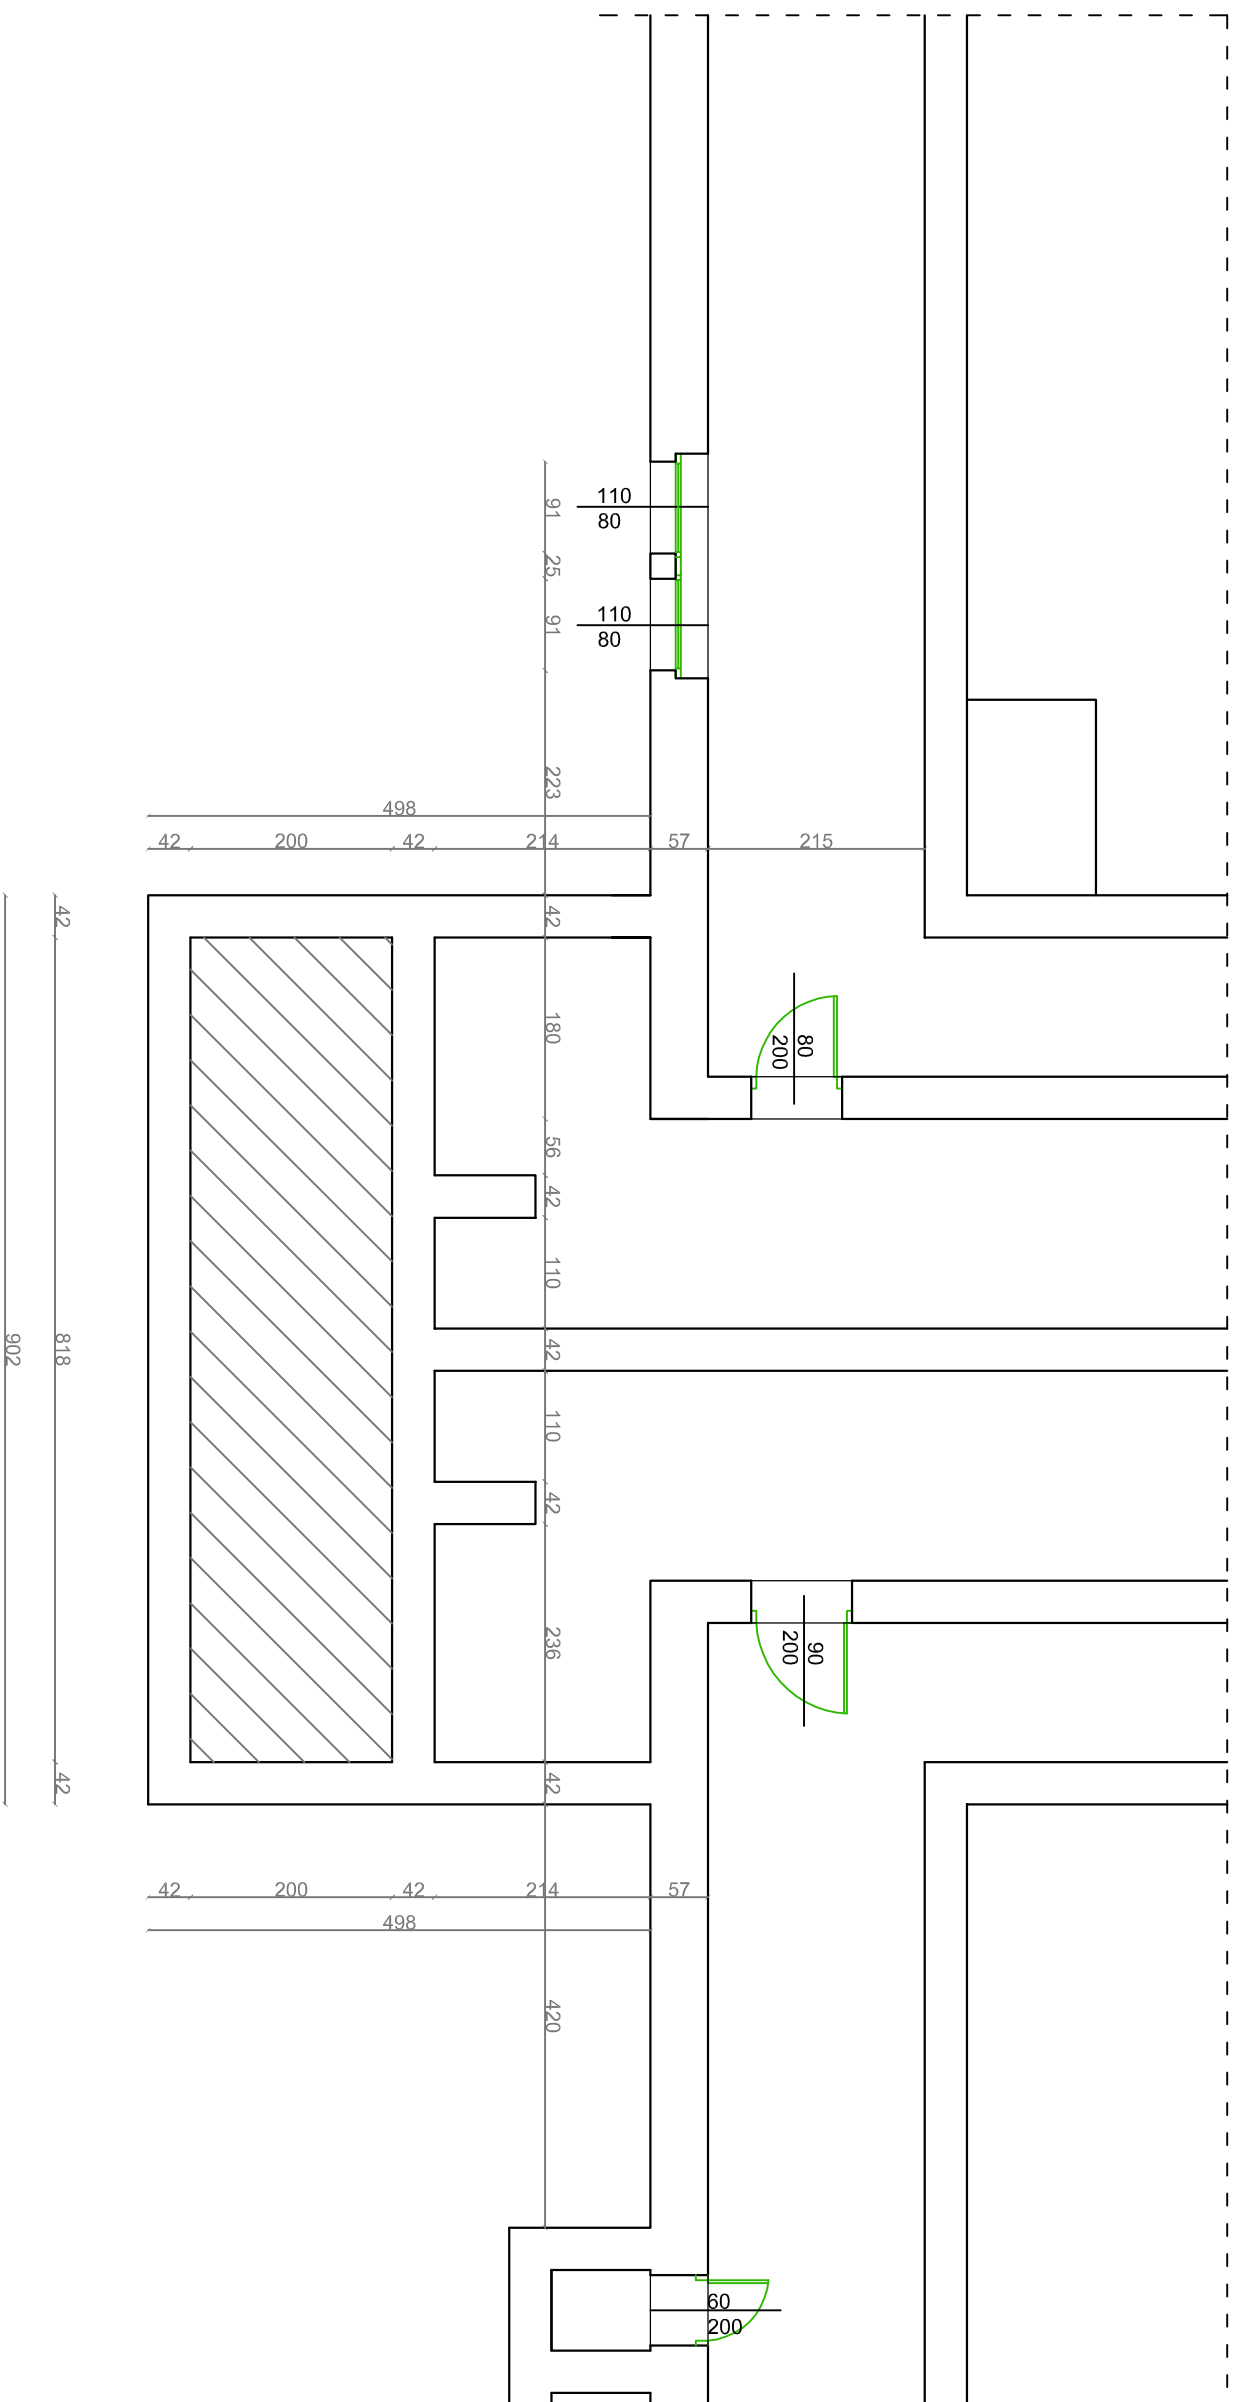

WYKONAWCA: W-POL SP. Z O.O. UL. KPT. JANIEGO 12, 44-200 RYBNIK		INWESTOR: ZESPÓŁ SZKÓŁ NR 1 IM. POWSTANCÓW ŚLĄSKICH W KĘDZIERZYNIE-KOZŁU		ZADANIE: 47-200 KĘDZIERZYN-KOZŁE	
NADZORCA: RUT PIWNICY - stan istniejący		ZADANIE: WYKONANIE WINDY ZEWNĘTRZNEJ PRZY BUDYNKU SZKÓŁ NR 1 IM. POWSTANCÓW ŚLĄSKICH W KĘDZIERZYNIE-KOZŁU"		NADZORCA: WYKONANIE	
BUDOWLANO-ARCHITEKTONICZNA		BUDOWLANO-ARCHITEKTONICZNA		BUDOWLANO-ARCHITEKTONICZNA	
OPRACOWAŁ: JOANNA WILK		SPRAWDZIŁ: PIOTR WIECZOREK		PROJEKTOWAŁ: JERZEMI BAŃKOWSKI	
03.02.2020r.		14/7/97		19/09/ SŁOKK	
03.02.2020r.		03.02.2020r.		03.02.2020r.	