

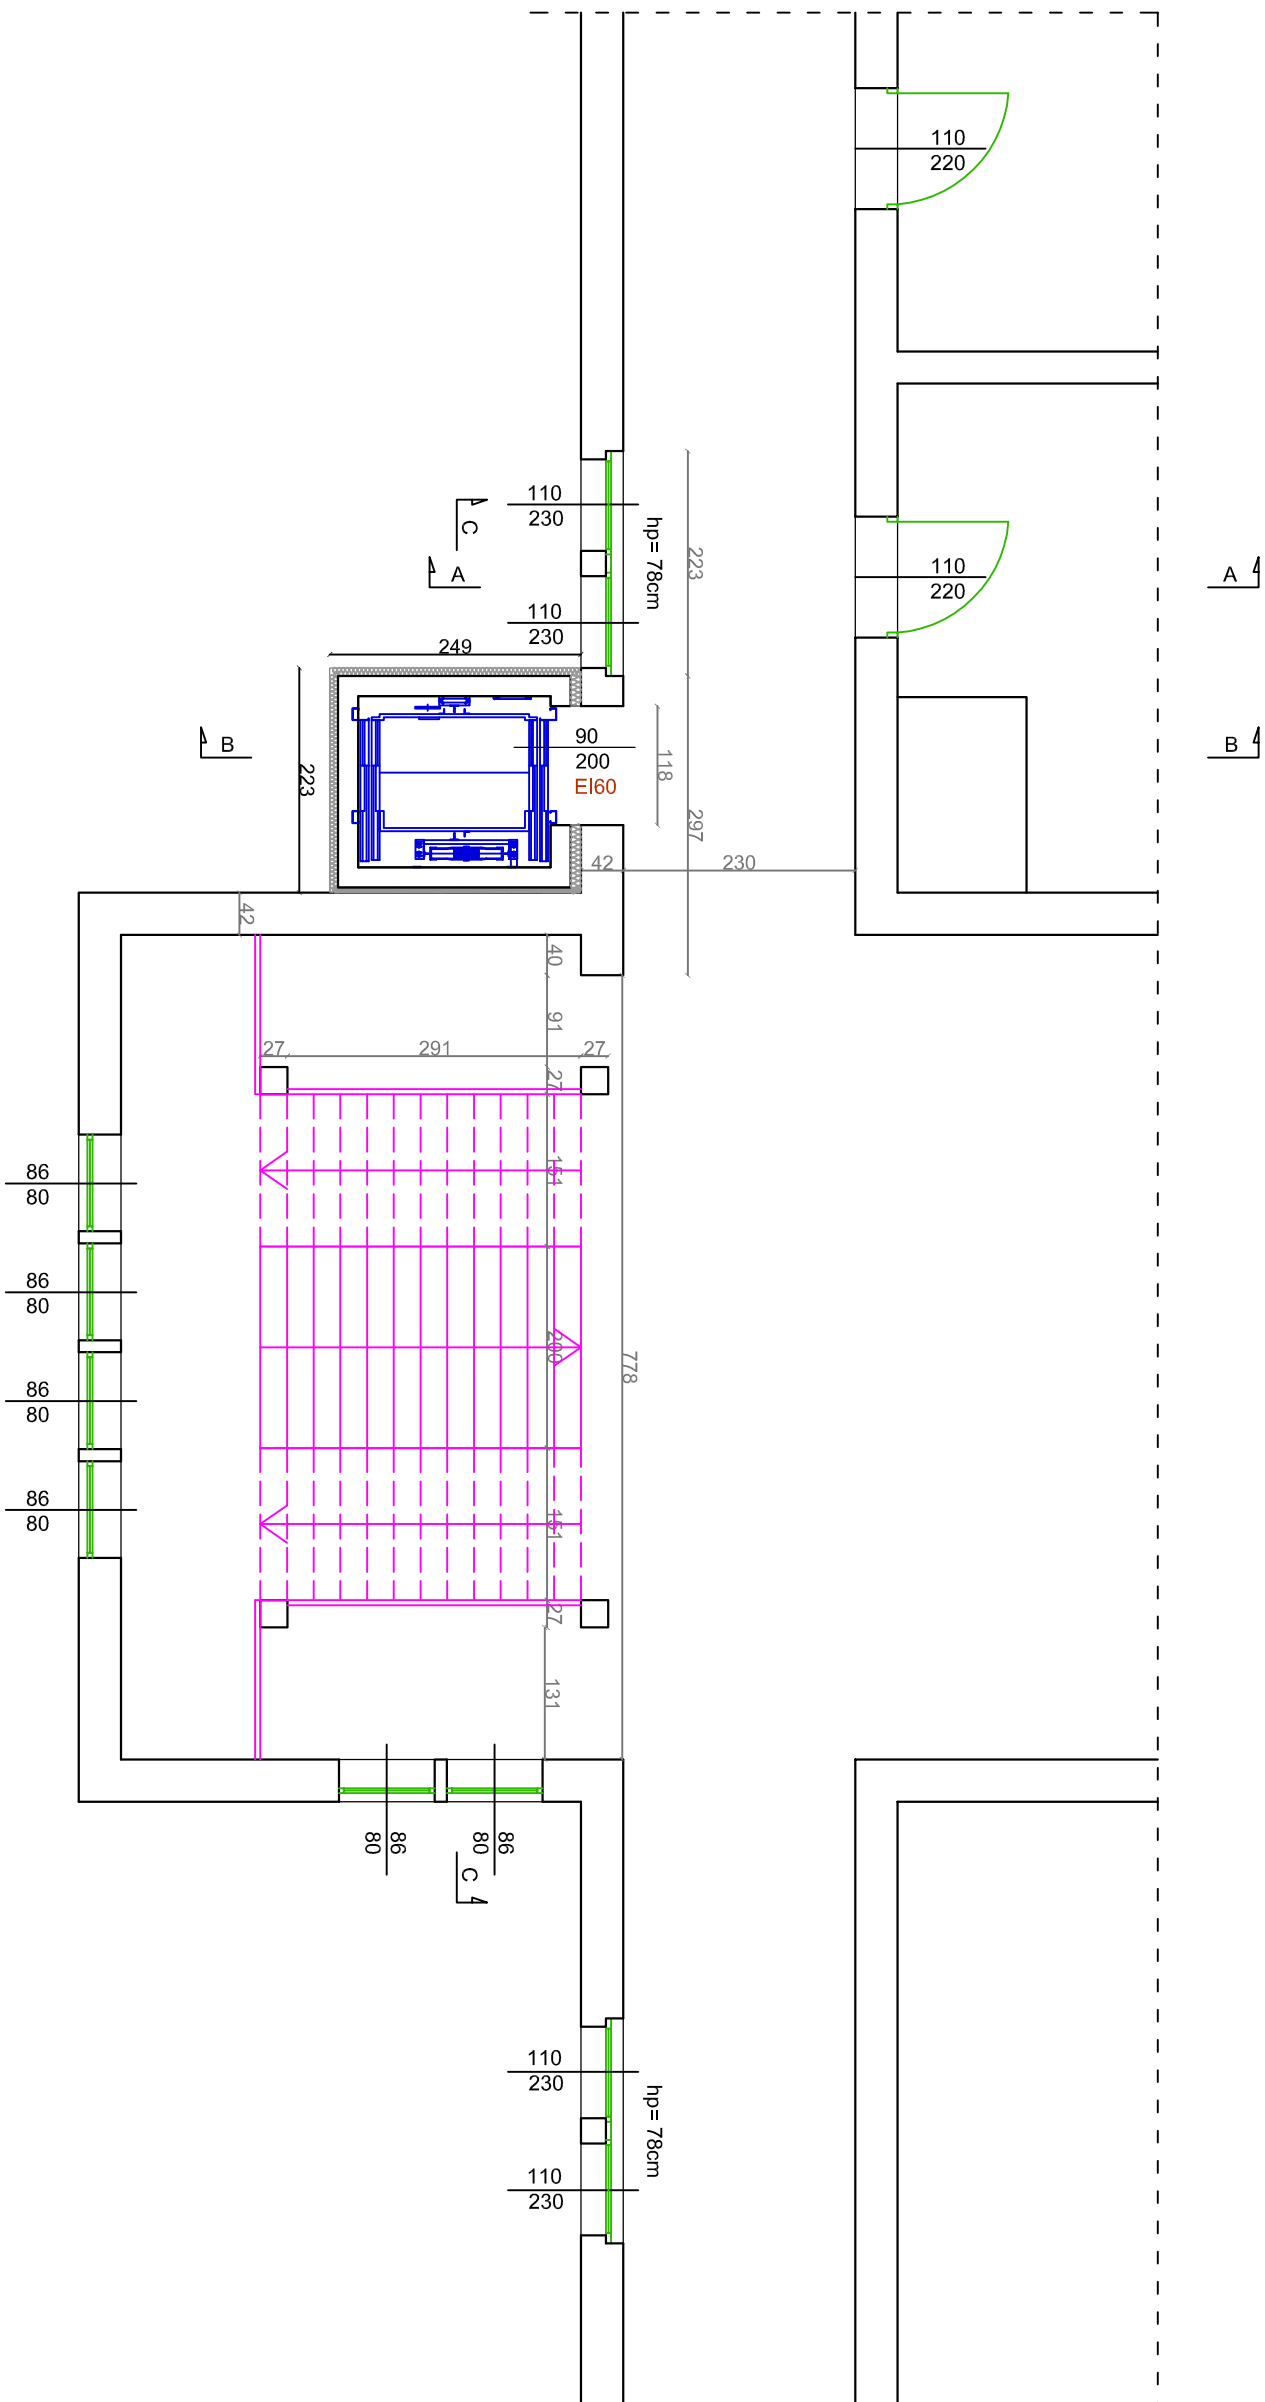


RZUT I PIĘTRA

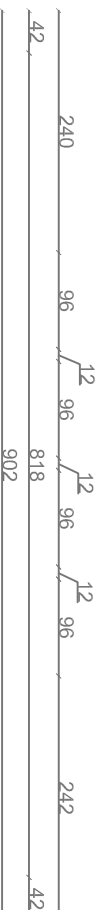

LOKALIZACJA

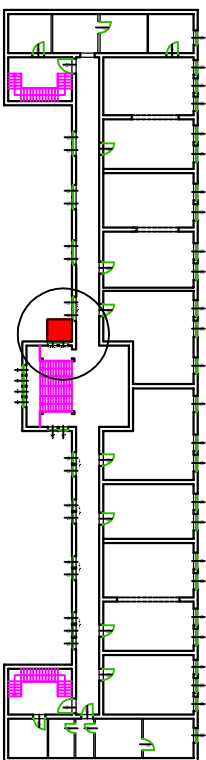

WYKONAWCA:		NAZWIŚCIO		IMI I PRZEMIANE		PODPIŚCIE I DATA	
W-POL SP. Z O.O.		JEDRZEJ		19/09/		03.02.2020r.	
UL. KPT. JANIĘGO 12,		BĄKOWSKI		SŁOKK			
44-200 RYBNIK							
INWESTOR:		PIOTR		14/7/97		03.02.2020r.	
ZESPÓŁ SZKÓŁ NR 1 IM. POWSTAŃCÓW		WIECZOREK					
ŚLĄSKICH W KĘDZIERZYNIE-KOZŁU							
ADRES INWESTYCJI:		JOANNA				03.02.2020r.	
UL. SKARBOWA 2,		WILK					
47-200 KĘDZIERZYN-KOŹŁE		OPRACOWAŁ:					
NAZWA OPRACOWANIA:		"WYKONANIE WINDY ZEWNĘTRZNEJ PRZY BUDYNKU ZESPÓŁU SZKÓŁ					
NR 1 IM. POWSTAŃCÓW ŚLĄSKICH W KĘDZIERZYNIE-KOZŁU"							
NAZWA RYSUNKU:		RZUT I PIĘTRA - stan projektowany		SKALA:		1:75 B.10	
BRANŻA:		BUDOWLANO-ARCHITEKTONICZNA		STAN BUDOWLANO-WYKONAWCZY		PROJEKT BUDOWLANO-WYKONAWCZY	