



RZUT II PIĘTRA

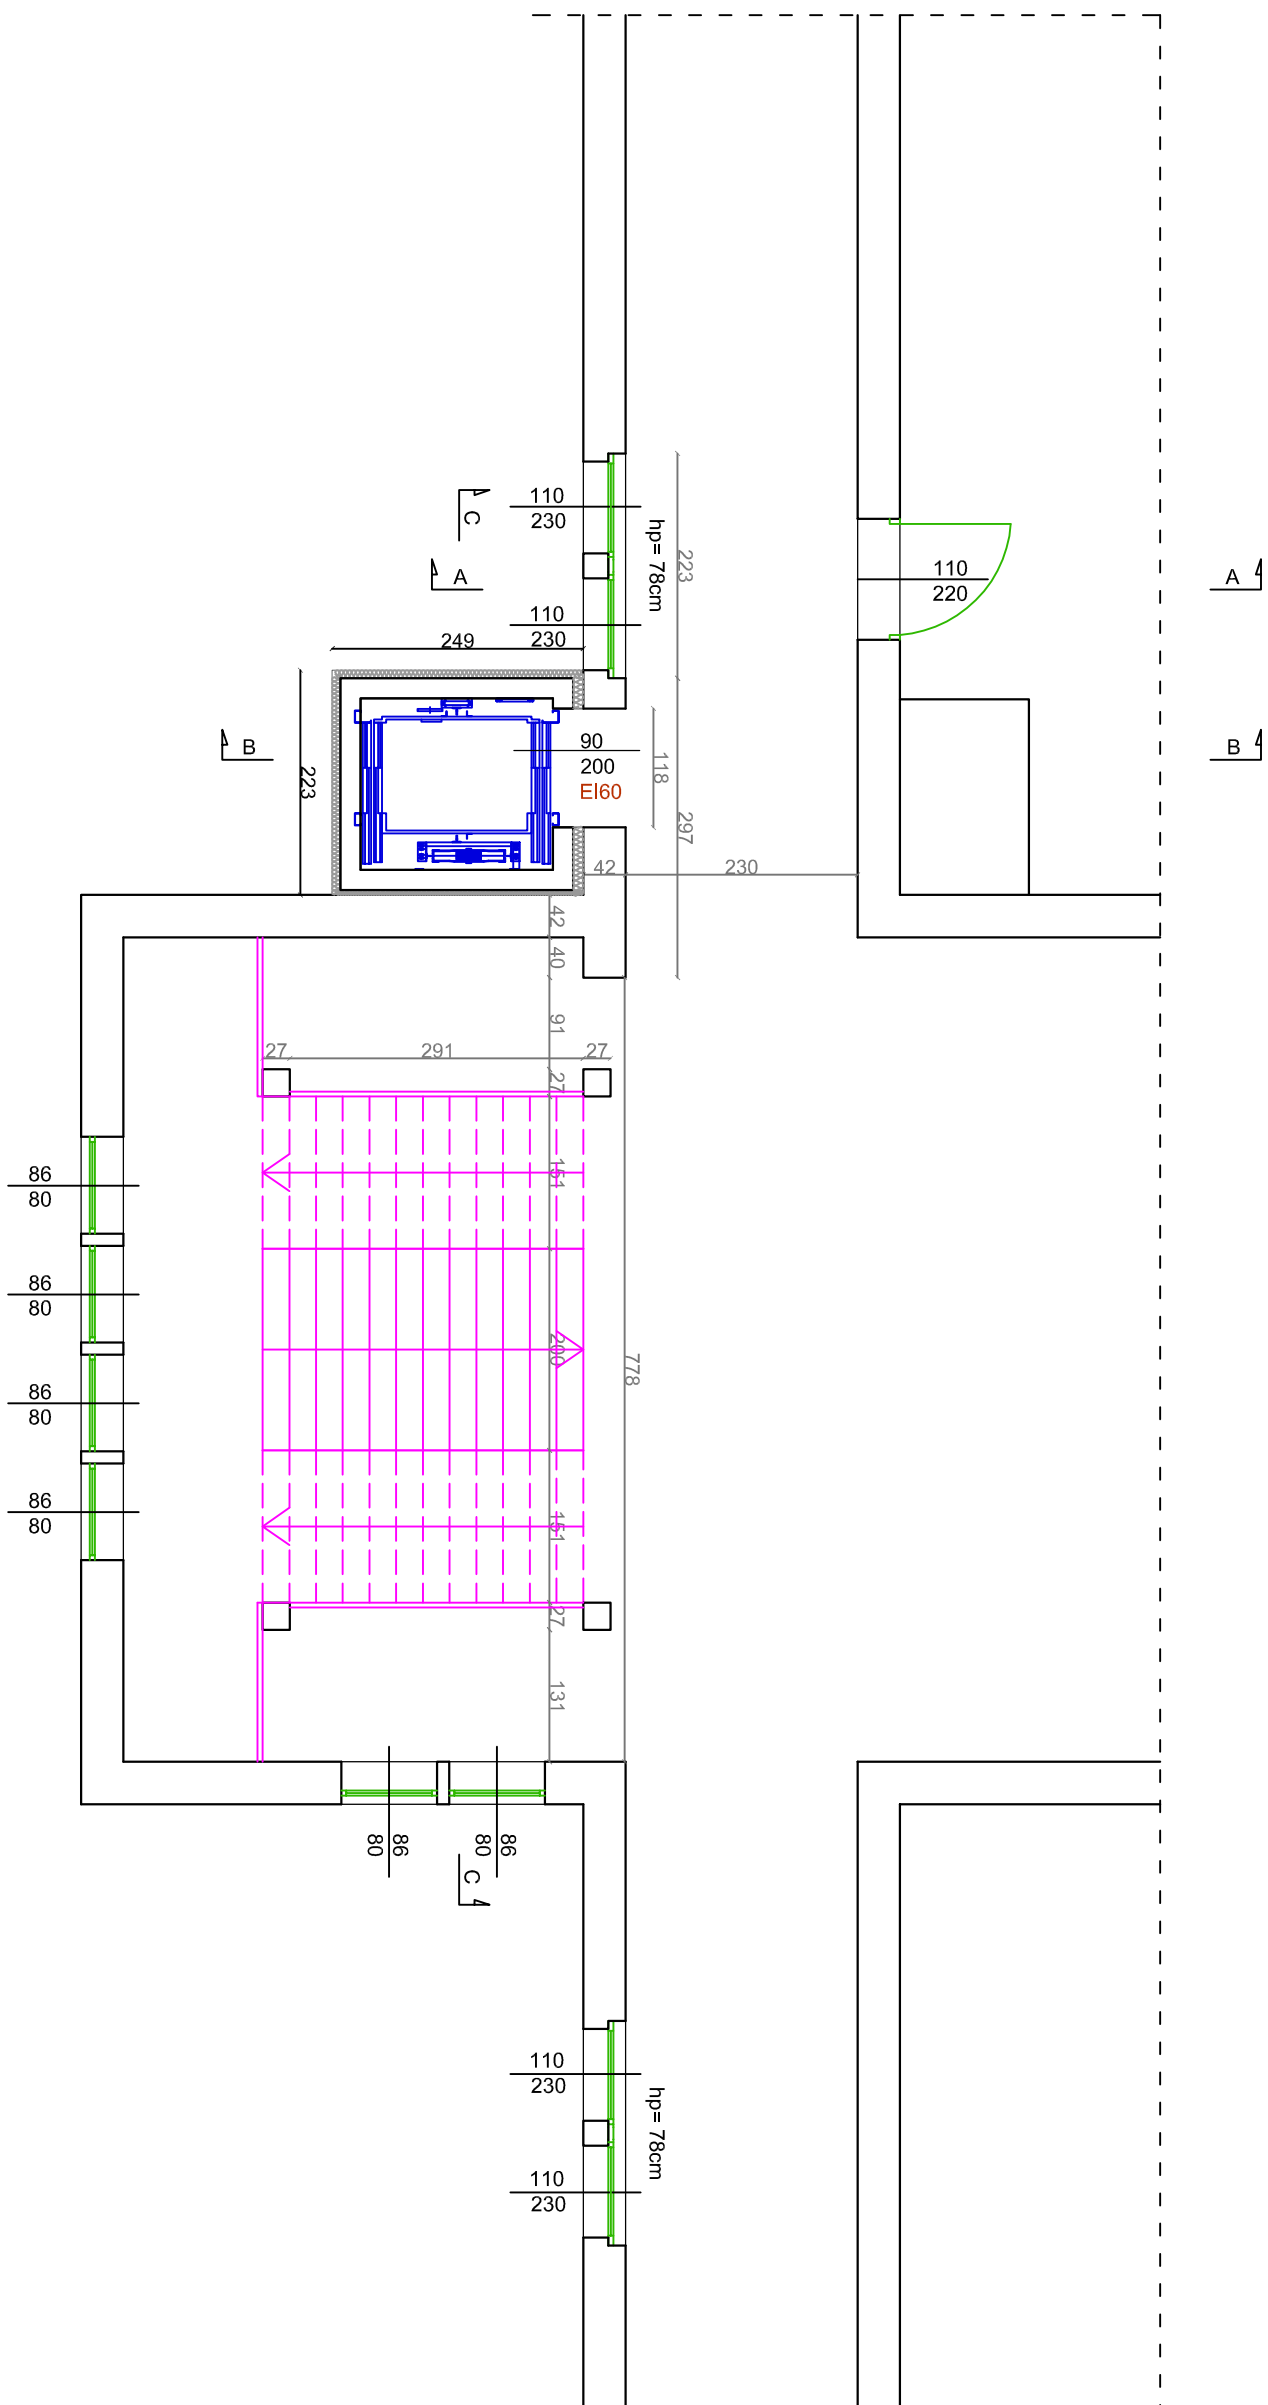

LOKALIZACJA

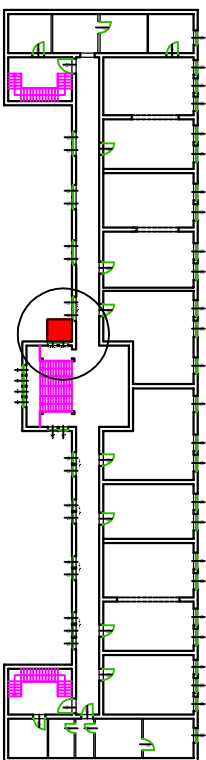

WYKONAWCA: W-POL SP. Z O.O. UL. KPT. JANIĘGO 12, 44-200 RYBNIK		NAZWIŚCIO		INFORMACJE	
		JEDRZEJ BĄKOWSKI		19/09/ SŁOKK	
INWESTOR: ZESPÓŁ SZKÓŁ NR 1 IM. POWSTAŃCÓW ŚLĄSKICH W KĘDZIERZYNIE-KOZŁU		SPRAWDZIŁ: PIOTR WIECZOREK		03.02.2020r.	
ADRES INWESTYCJI: UL. SKARBOWA 2, 47-200 KĘDZIERZYN-KOŹŁE		OPRACOWAŁ: JOANNA WILK		03.02.2020r.	
NAZWA PRACOWNI: "WYKONANIE WINDY ZEWNĘTRZNEJ PRZY BUDYNKU ZESPOŁU SZKÓŁ NR 1 IM. POWSTAŃCÓW ŚLĄSKICH W KĘDZIERZYNIE-KOZŁU"					
NAZWA RYSUNKU: RZUT II PIĘTRA - stan projektowany		SKALA		NR RYS.	
		1:75		B.11	
BRANŻA BUDOWLANO-ARCHITEKTONICZNA		STADIUM DOKUMENTACJI PROJEKT BUDOWLANO-WYKONAWCZY			