



PRZEKRÓJ C-C

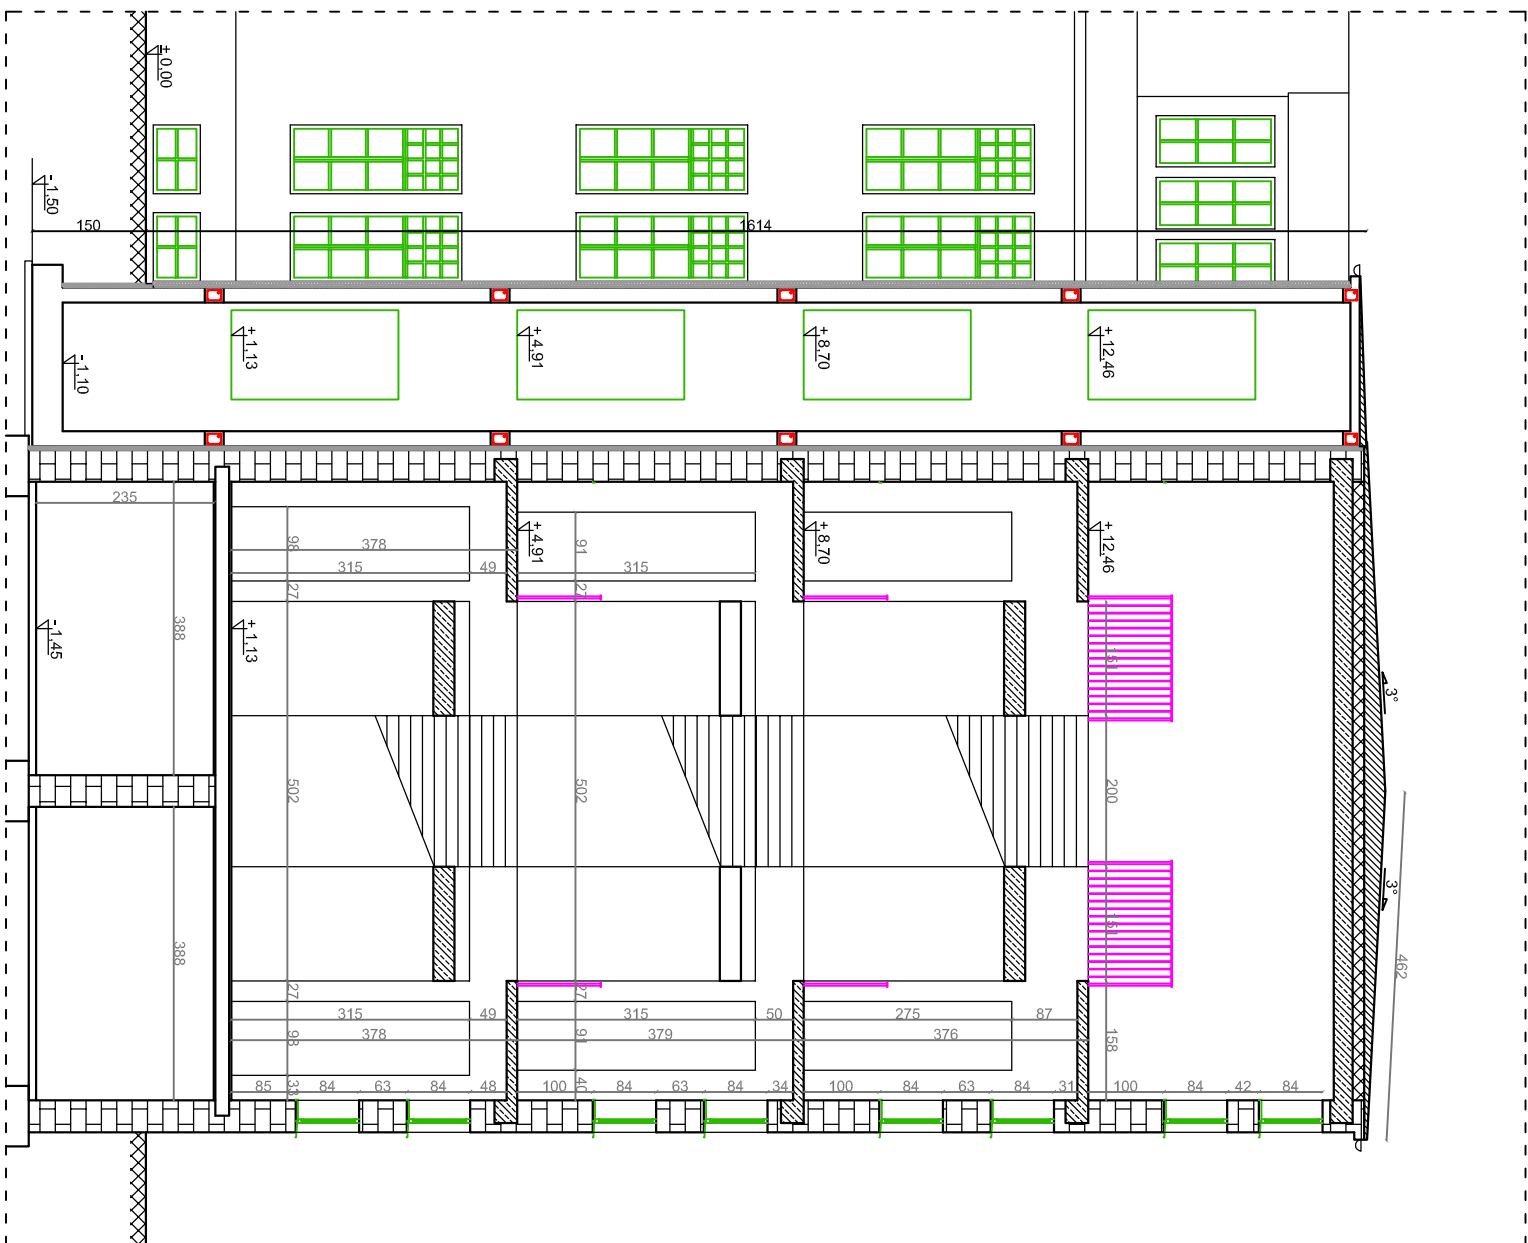

PRZEKRÓJ B-B

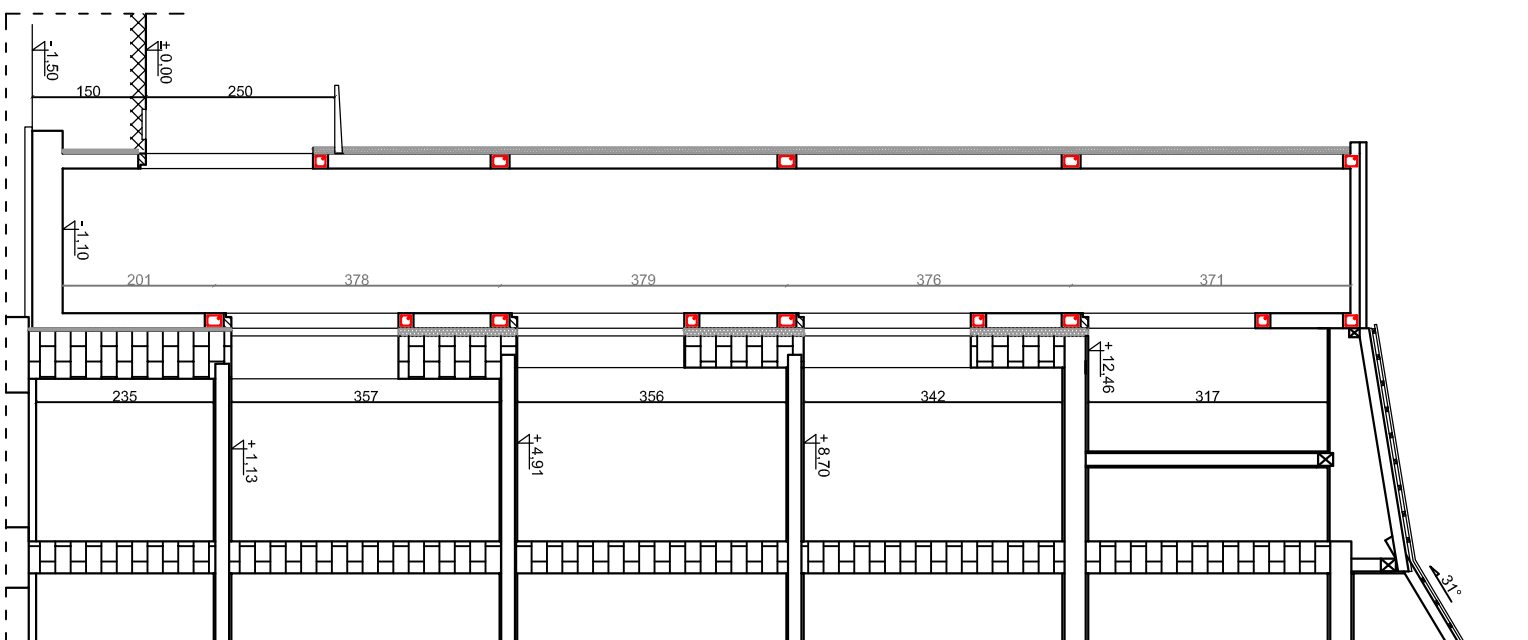

WYKONAWCA		NAZWIŚKO		NR UPRAWNIENI		PODPIS I DATA	
W-POL SP. Z O.O.		JEDRZEJ		19/09/		03.02.2020r.	
UL. KPT. JANIĘGO 12,		BĄKOWSKI		SŁOKK			
44-200 RYBNIK							
INWESTOR:		PIOTR		14/7/97		03.02.2020r.	
ZESPÓŁ SZKÓŁ NR 1 IM. POWSTAŃCÓW		WIECZOREK					
ŚLĄSKICH W KĘDZIERZYNIE-KOZŁU							
ADRES INWESTYCJI:		JOANNA				03.02.2020r.	
UL. SKARBOWA 2,		WILK					
47-200 KĘDZIERZYN-KOZŁE							
NAZWA OPRACOWANIA:							
"WYKONANIE WINDY ZEWNĘTRZNEJ PRZY BUDYNKU ZESPÓŁU SZKÓŁ							
NR 1 IM. POWSTAŃCÓW ŚLĄSKICH W KĘDZIERZYNIE-KOZŁU"							
NAZWA PRZECIECIU:							
PRZECIECIE B-B, C-C - stan projektowany							
BRANŻA		BUDOWLANO-ARCHITEKTONICZNA		SKALA		NR RYSU	
				1:100		B.14	