


ELEWACJA



LEGENDA

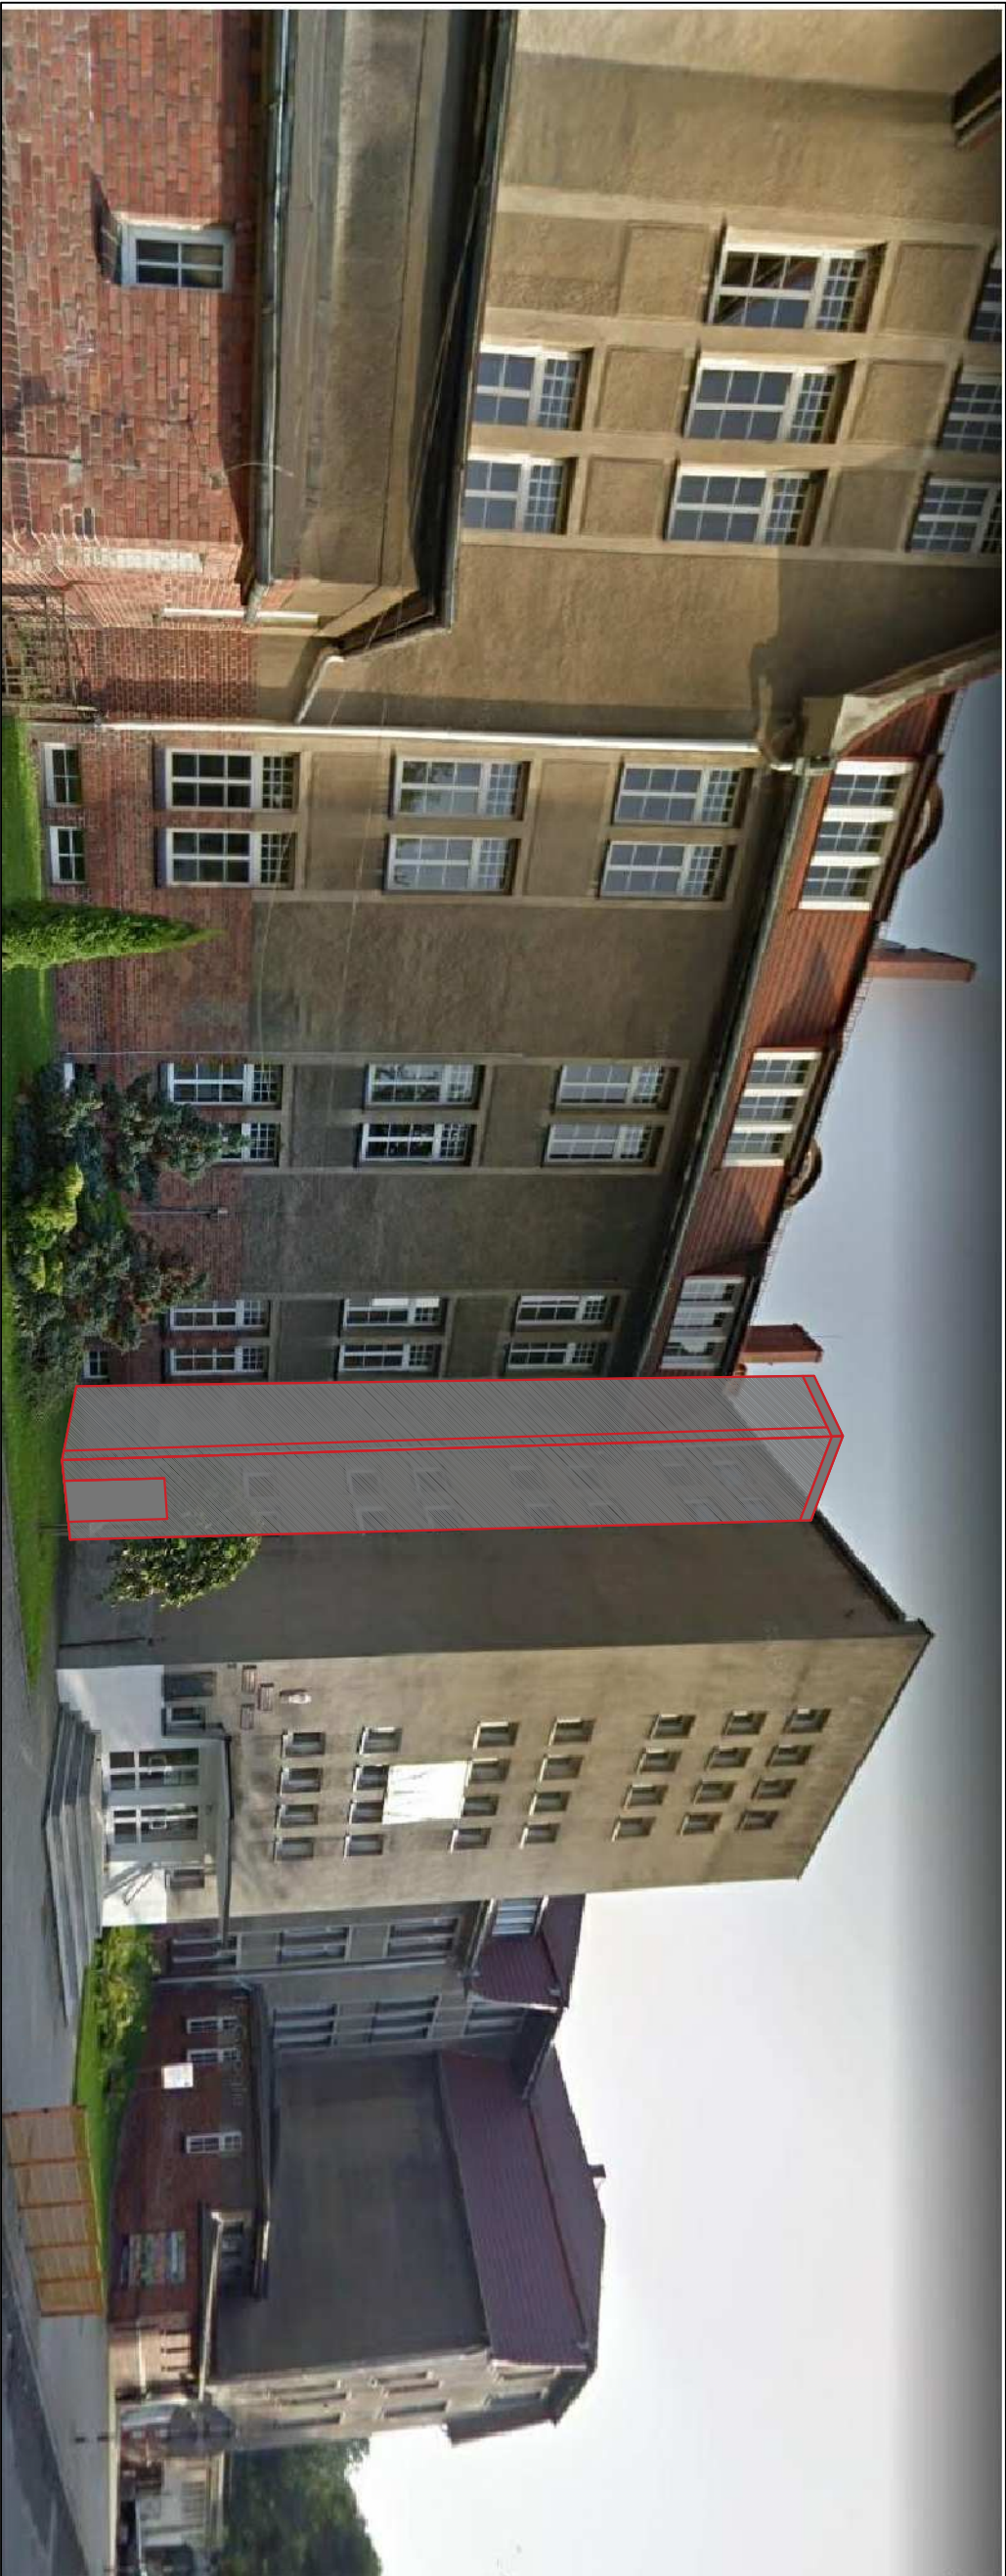

Nowoprojektowany szyb windy osobowej.

UWAGA!

Kolorem szybu windy należy nawiązać do koloru istniejącego tynku elewacji klatki schodowej

WYKONAWCA:		NAZWIŚCIE		IMI I PRZEMIANE		PODPIS I DATA							
W-POL SP. Z O.O.		JEDRZEJ		19/09/		03.02.2020r.							
UL. KPT. JANIEGO 12,		BĄKOWSKI		SŁOKK									
44-200 RYBNIK													
INWESTOR:		SPRAWDZIŁ:		PROJEKTOWAŁ:									
ZESPÓŁ SZKÓŁ NR 1 IM. POWSTAŃCÓW		PIOTR		14/7/97		03.02.2020r.							
ŚLĄSKICH W KĘDZIERZYNIE-KOZŁU		WIECZOREK											
ADRES INWESTYCJI:		OPRACOWAŁ:				03.02.2020r.							
UL. SKARBOWA 2,		JOANNA											
47-200 KĘDZIERZYN-KOZŁE		WILK											
NAZWA OPRACOWANIA:													
"WYKONANIE WINDY ZEWNĘTRZNEJ PRZY BUDYNKU ZESPÓŁU SZKÓŁ													
NR 1 IM. POWSTAŃCÓW ŚLĄSKICH W KĘDZIERZYNIE-KOZŁU"													
NAZWA RYSUNKU:		SKALA:		NR RYSU:									
ELEWACJA - stan projektowany		-:-		B.15									
BRANŻA:		STADIUM PRACOWNICZE		PROJEKT BUDOWLANO-WYKONAWCZY									
BUDOWLANO-ARCHITEKTONICZNA													