


RZUT PARTERU

A 4

B 4

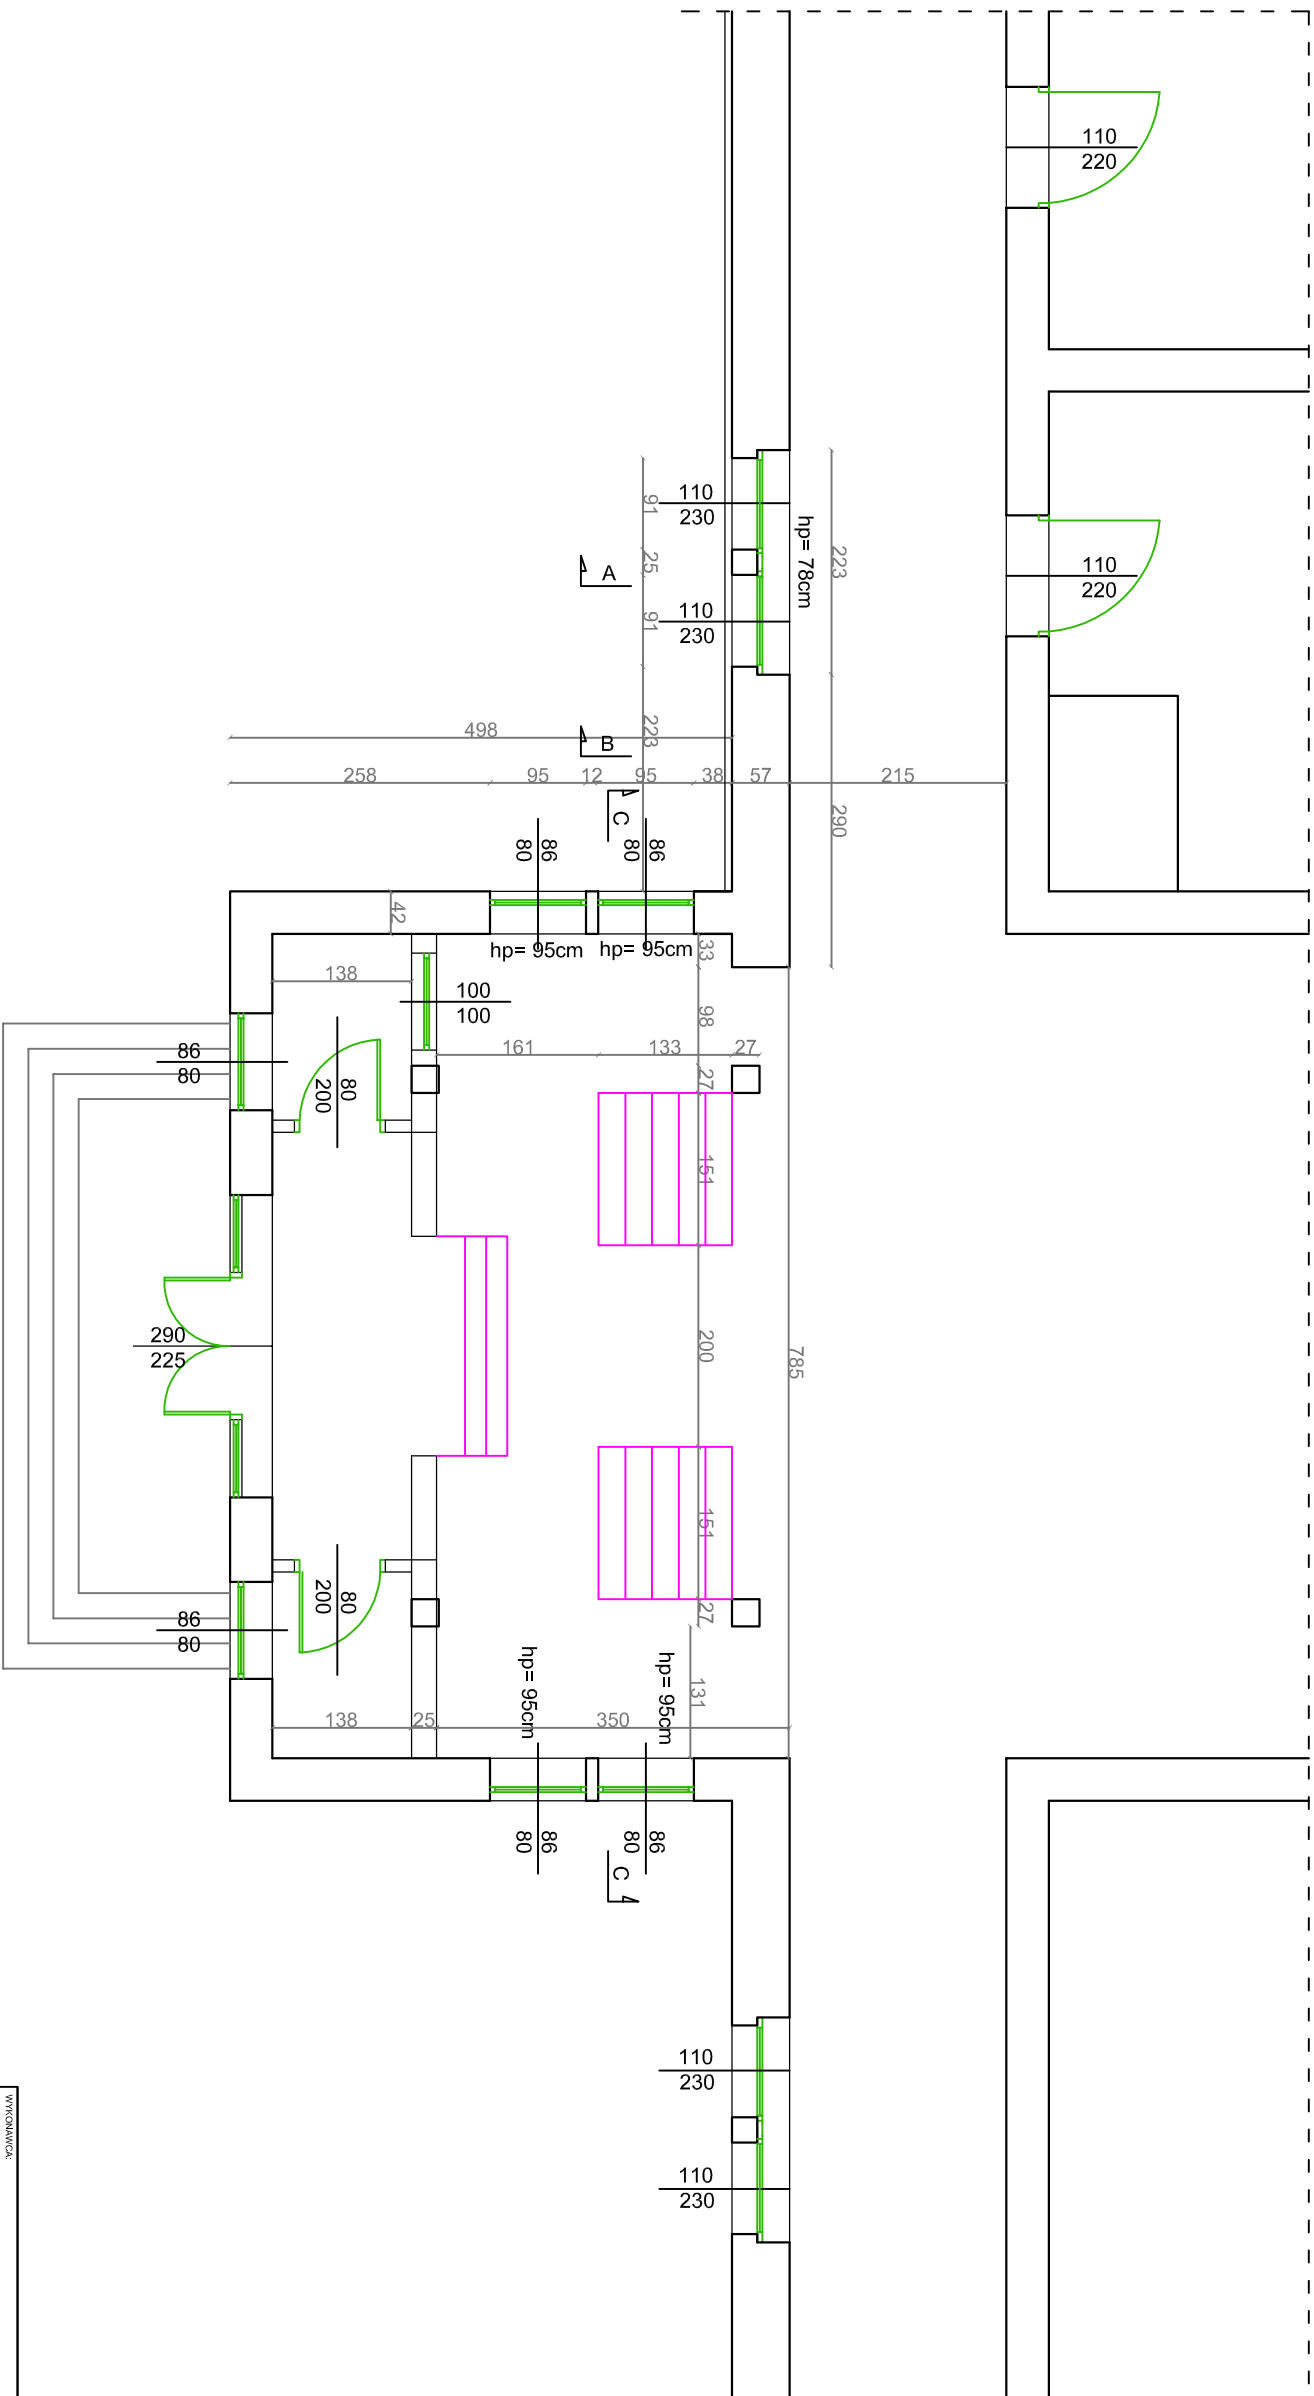

WYKONAWCA:		NAZWIŚKO		IMI I PRZEMIANE		PODPIS I DATA	
W-POL SP. Z O.O.		JEDRZEJ		19/09/		03.02.2020r.	
UL. KPT. JANIĘGO 12,		BĄKOWSKI		SŁOKK			
44-200 RYBNIK							
INWESTOR:		SPRAWDZIŁ:		PROJEKTOWAŁ:			
ZESPÓŁ SZKÓŁ NR 1 IM. POWSTAŃCÓW		PIOTR		14/7/97		03.02.2020r.	
ŚLĄSKICH W KĘDZIERZYNIE-KOZŁU		WIECZOREK					
KOSZT INWESTYCJI:							
UL. SKARBOWA 2,		OPRACOWAŁ:		JOANNA			
47-200 KĘDZIERZYN-KOZŁE		WILK				03.02.2020r.	
NAZWA OPRACOWANIA:							
"WYKONANIE WINDY ZEWNĘTRZNEJ PRZY BUDYNKU ZESPOŁU SZKÓŁ							
NR 1 IM. POWSTAŃCÓW ŚLĄSKICH W KĘDZIERZYNIE-KOZŁU"							
NAZWA RYSUNKU:				SKALA:		NR RYSU:	
RZUT PARTERU - stan istniejący				1:75		B.2	
BRANŻA:				STANOWISKO INŻYNIERA:			
BUDOWLANO-ARCHITEKTONICZNA				PROJEKT BUDOWLANO-WYKONAWCZY			