


RZUT I PIĘTRA

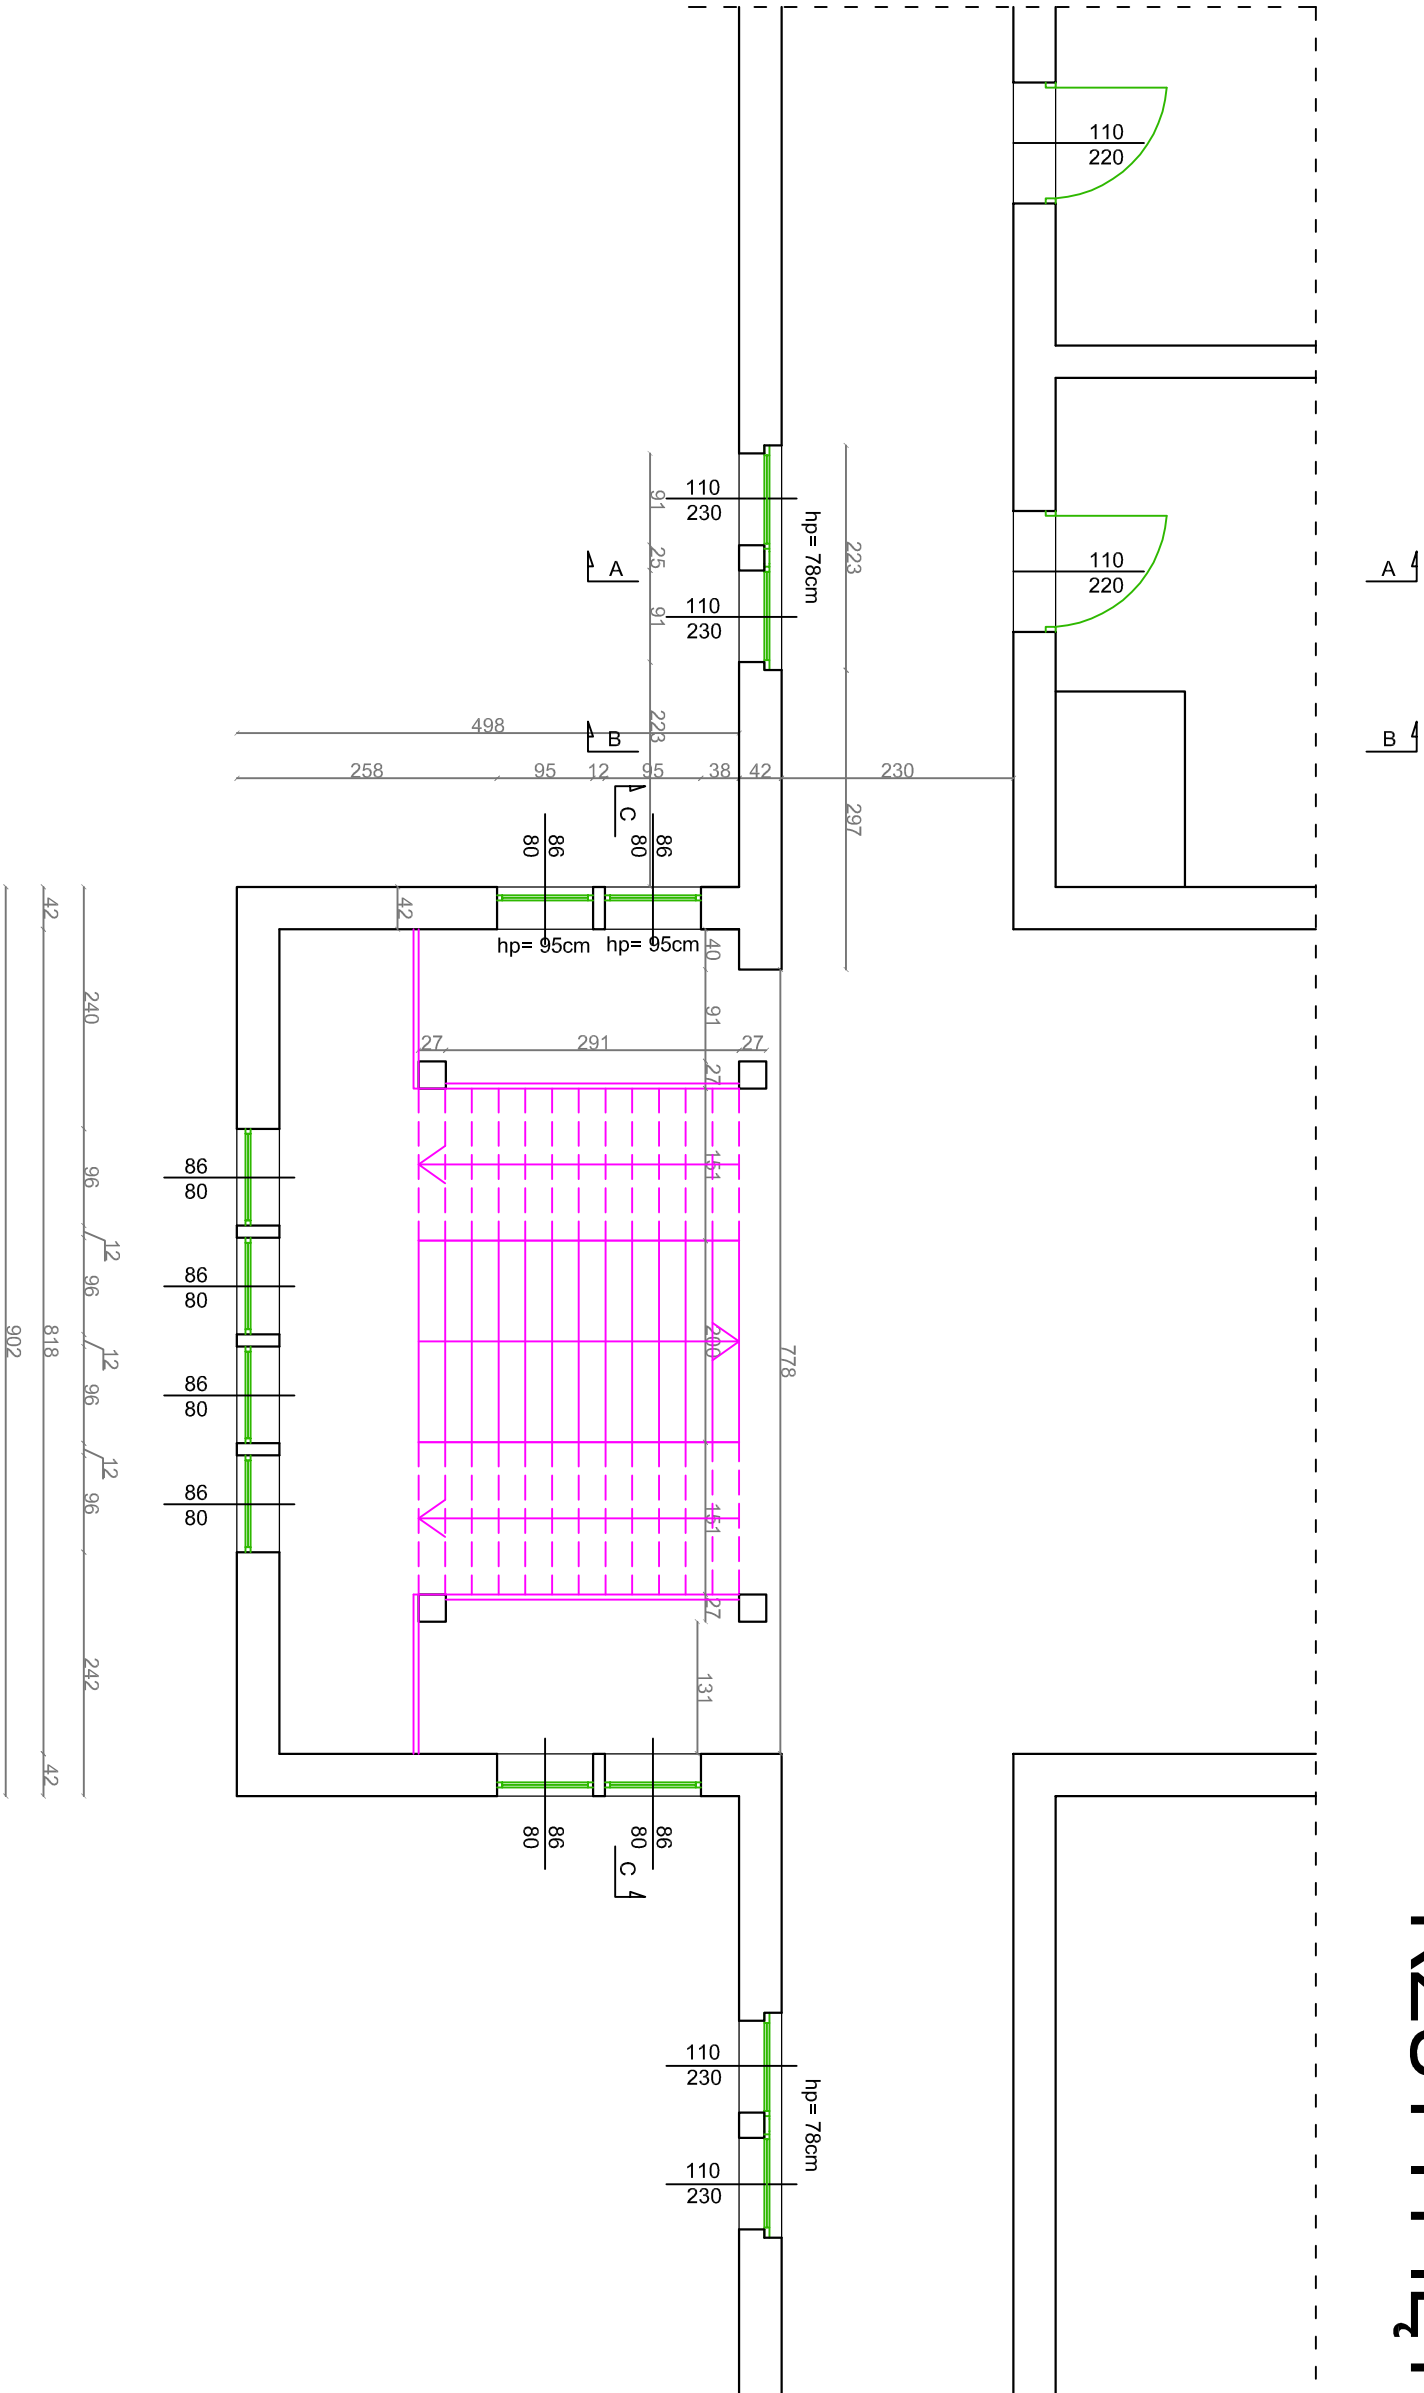

WYKONAWCA		NAZWIŚCIO		NR. PRACOWNI		PROJEKT DATA	
W-POL SP. Z O.O.		JEDRZEJ BĄKOWSKI		19/09/		03.02.2020r.	
UL. KPT. JANIĘGO 12,		SŁOKK					
44-200 RYBNIK							
INWESTOR:		PIOTR WIECZOREK		14/7/97		03.02.2020r.	
ZESPÓŁ SZKÓŁ NR 1 IM. POWSTAŃCÓW ŚLĄSKICH W KĘDZIERZYNIE-KOZŁU							
ADRES INWESTYCJI:		JOANNA WILK				03.02.2020r.	
UL. SKARBOWA 2,							
47-200 KĘDZIERZYN-KOZŁE							
NAZWA OPRACOWANIA:							
"WYKONANIE WINDY ZEWNĘTRZNEJ PRZY BUDYNKU ZESPOŁU SZKÓŁ NR 1 IM. POWSTAŃCÓW ŚLĄSKICH W KĘDZIERZYNIE-KOZŁU"							
NAZWA RYSUNKU:				SKALA:		INFORMACJE	
RZUT I PIĘTRA - stan istniejący				1:75		B.3	
BRANŻA:				BUDOWLANO-ARCHITEKTONICZNA			
				PROJEKT BUDOWLANO-WYKONAWCZY			