


RZUT II PIĘTRA

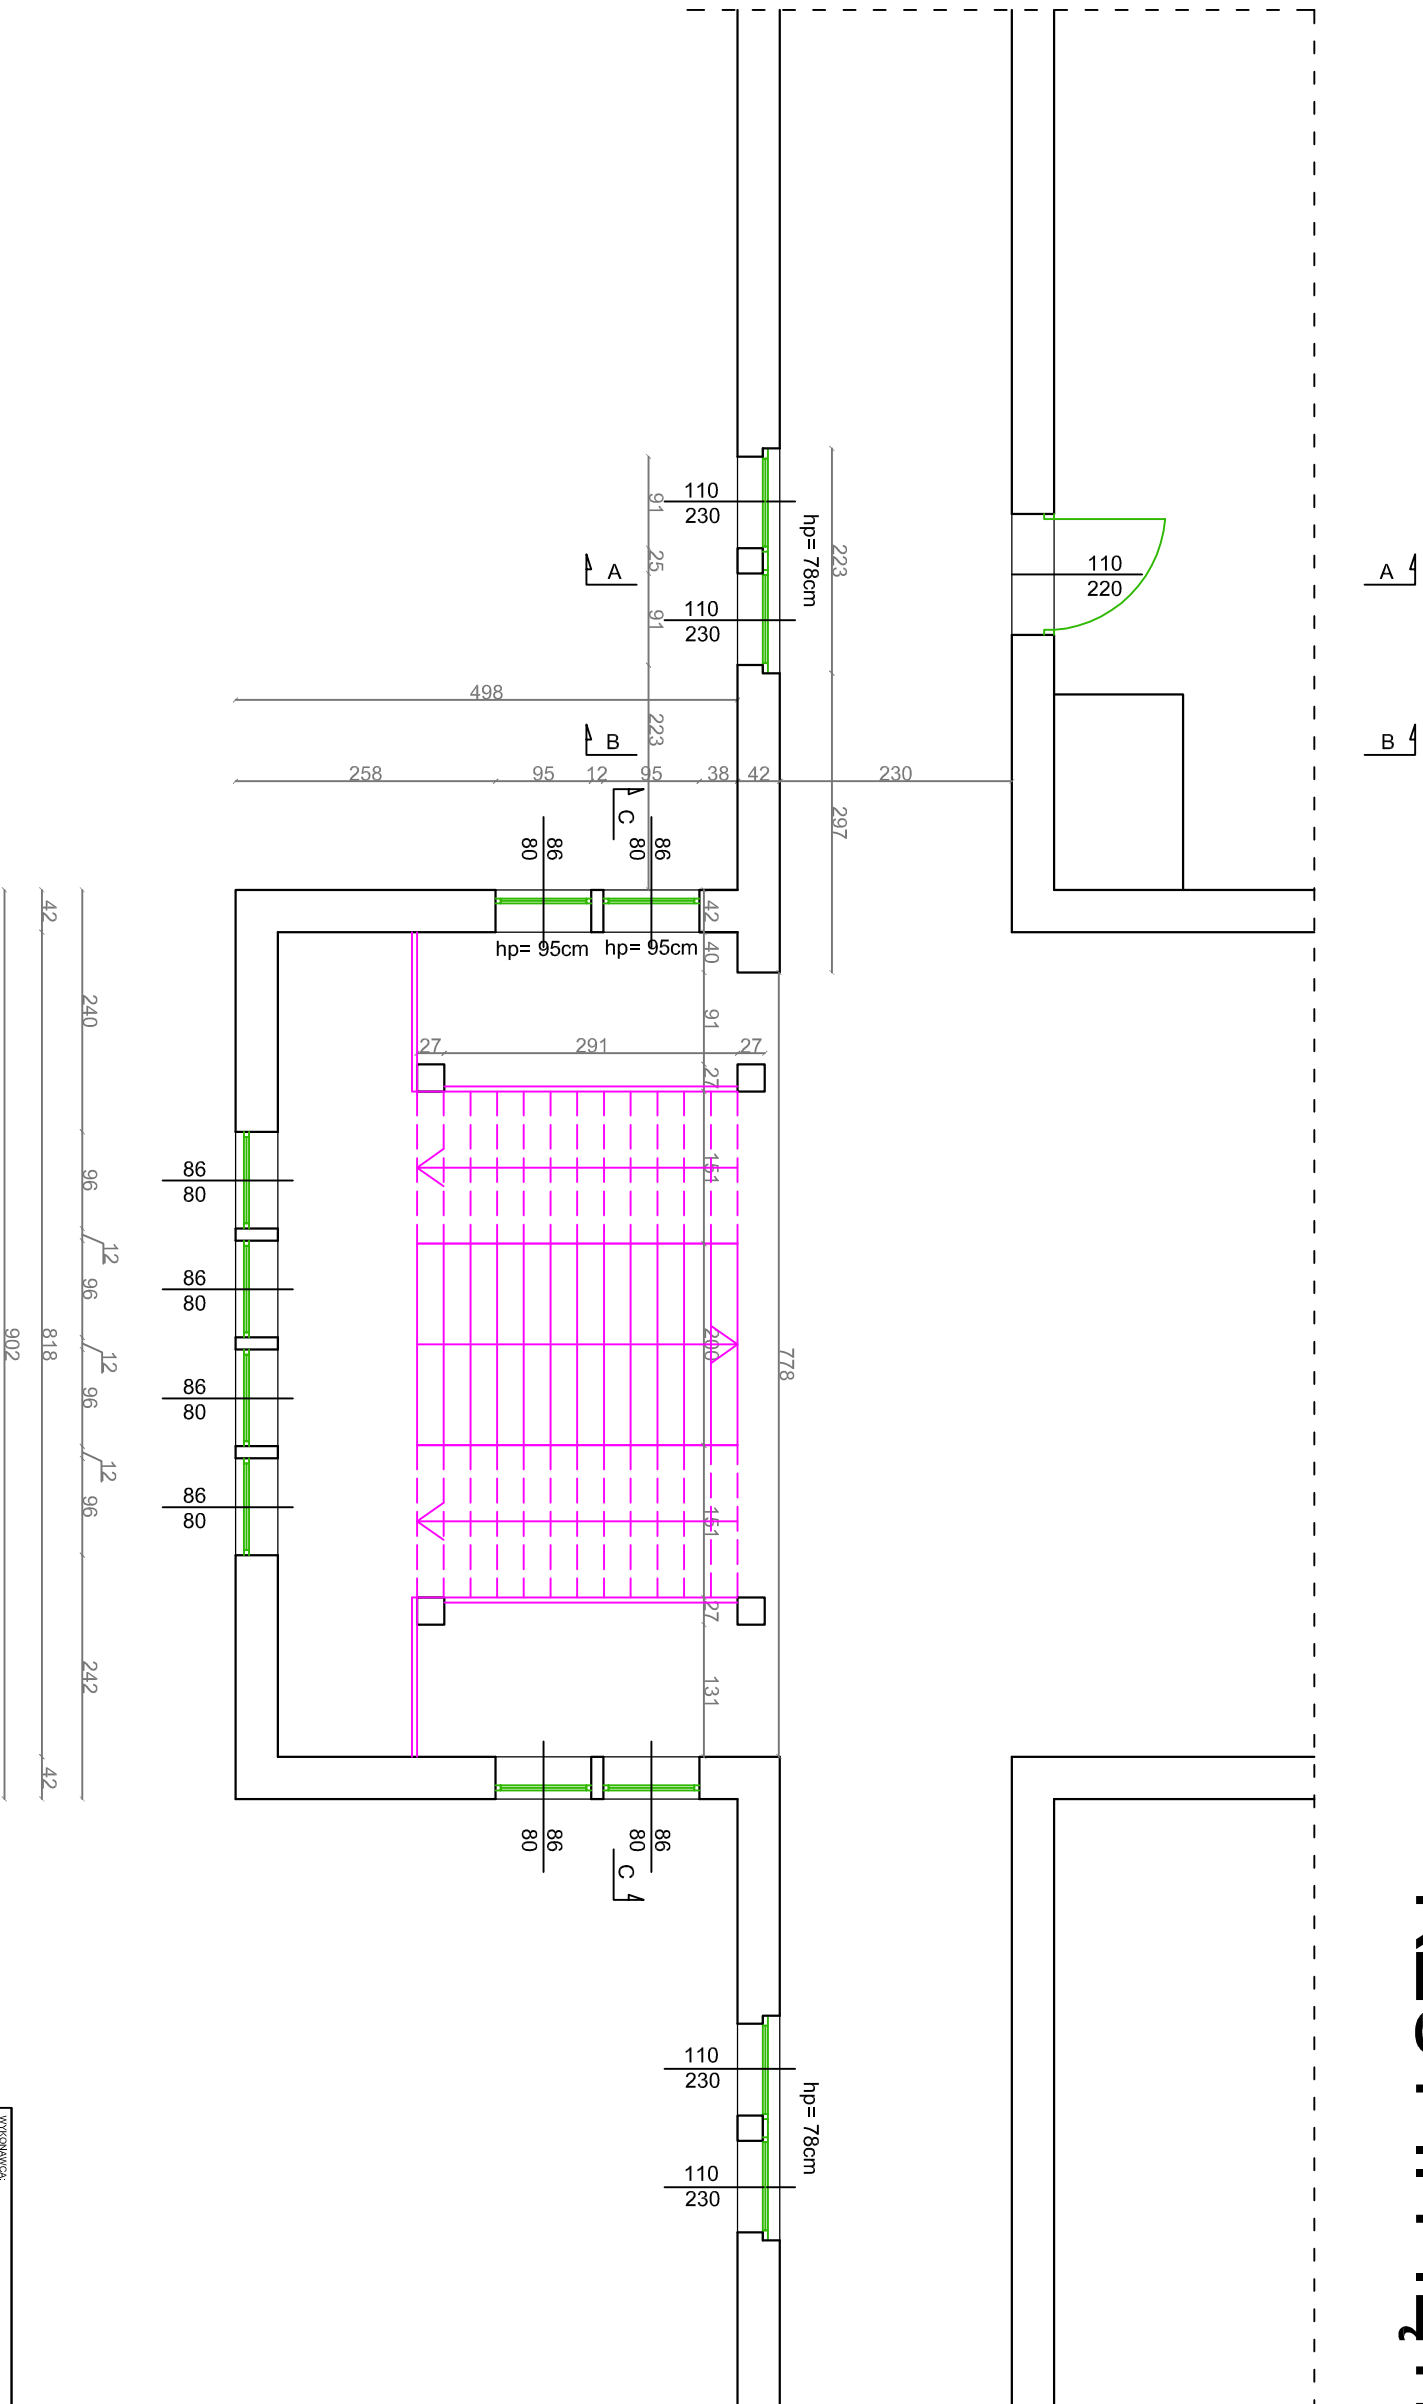

WYKONAWCA:		NAZWIŚCIE		IMI I PRZEMIANE		PODPIŚCIE I DATA							
W-POL SP. Z O.O.		JEDRZEJ		19/09/		03.02.2020r.							
UL. KPT. JANIĘGO 12,		BĄKOWSKI		SŁOKK									
44-200 RYBNIK													
INWESTOR:		SPRAWDZIŁ:		PROJEKTOWAŁ:		03.02.2020r.							
ZESPÓŁ SZKÓŁ NR 1 IM. POWSTAŃCÓW		PIOTR		14/7/97									
ŚLĄSKICH W KĘDZIERZYNIE-KOZŁU		WIECZOREK											
ADRES INWESTYCJI:		OPRACOWAŁ:		JOANNA		03.02.2020r.							
UL. SKARBOWA 2,		WILK											
47-200 KĘDZIERZYN-KOZŁE													
NAZWA PRACOWNI:													
"WYKONANIE WINDY ZEWNĘTRZNEJ PRZY BUDYNKU ZESPÓŁU SZKÓŁ													
NR 1 IM. POWSTAŃCÓW ŚLĄSKICH W KĘDZIERZYNIE-KOZŁU"													
NAZWA RYSUNKU:				SKALA:		IMI RYS.							
RZUT II PIĘTRA - stan istniejący				1:75		B.4							
BRANŻA:				PROJEKT BUDOWLANO-WYKONAWCZY									