


RZUT PODDASZA

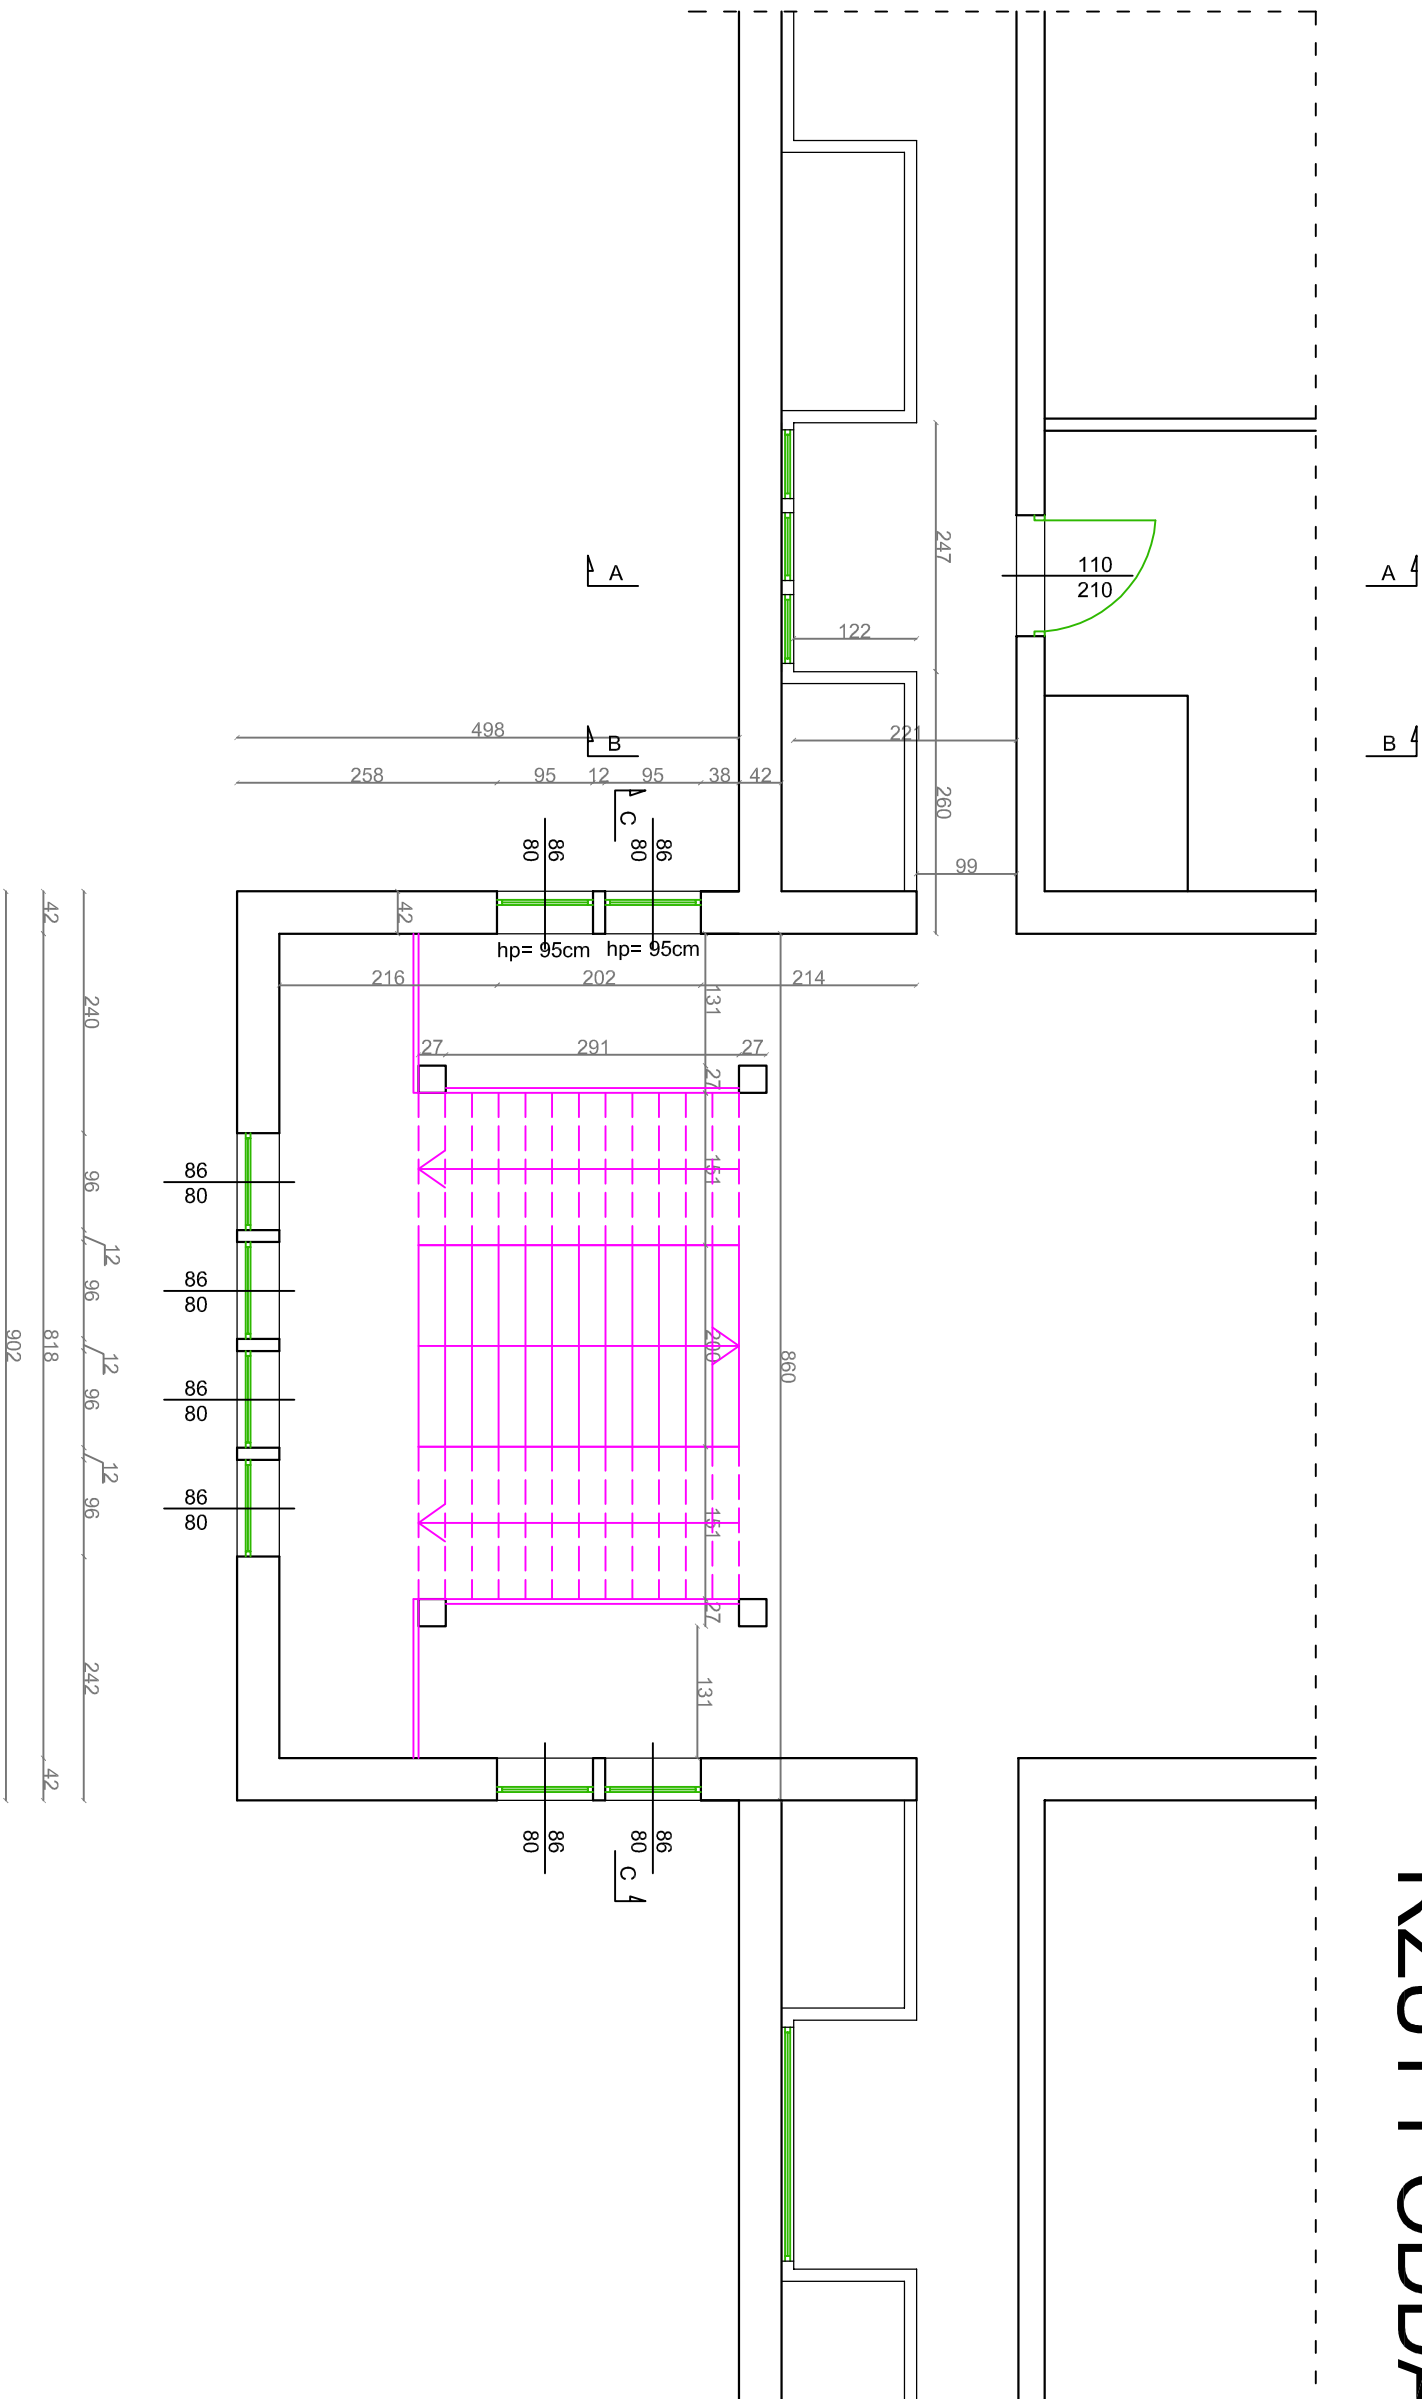

WYKONAWCA:		W-POL SP. Z O.O.		NR IPRZAWNIENIA		PROJEKT DATA	
UL. KPT. JANIĘGO 12,		19/09/		03.02.2020r.			
44-200 RYBNIK		BĄKOWSKI		SŁOKK			
INWESTOR:		PIOTR WIECZOREK		147/97		03.02.2020r.	
ZESPÓŁ SZKÓŁ NR 1 IM. POWSTAŃCÓW ŚLĄSKICH W KĘDZIERZYNIE-KOZŁU							
GŁÓWNY INWESTYTOR:		JOANNA WILK		03.02.2020r.			
UL. SKARBOWA 2,							
47-200 KĘDZIERZYN-KOZŁE							
NAZWA OPRACOWANIA:		OPRACOWAŁ:		SPRAWDZIŁ:		PROJEKTOWAŁ:	
"WYKONANIE WINDY ZEWNĘTRZNEJ PRZY BUDYNKU ZESPÓŁU SZKÓŁ NR 1 IM. POWSTAŃCÓW ŚLĄSKICH W KĘDZIERZYNIE-KOZŁU"		JOANNA WILK					
NAZWA RYSUNKU:		SKALA:		INFORMACJE:			
RZUT PODDASZA - stan istniejący		1:75		B.5			
BRANŻA:		BUDOWLANO-ARCHITEKTONICZNA		PROJEKT BUDOWLANO-WYKONAWCZY			