
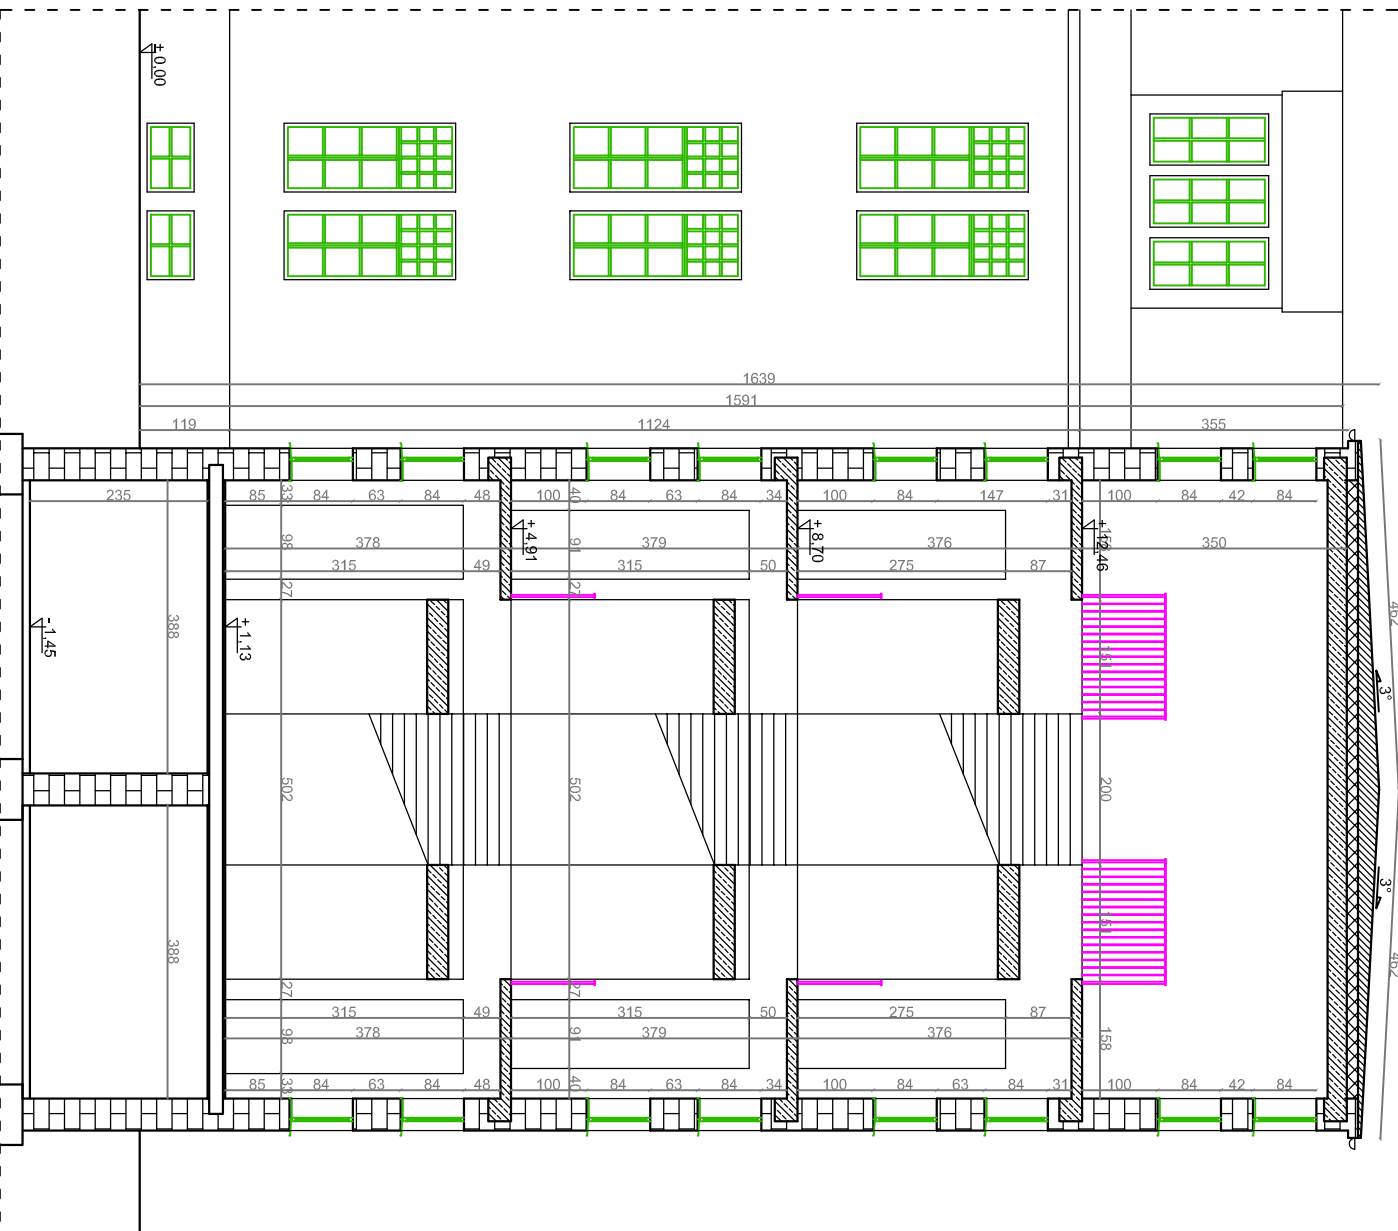
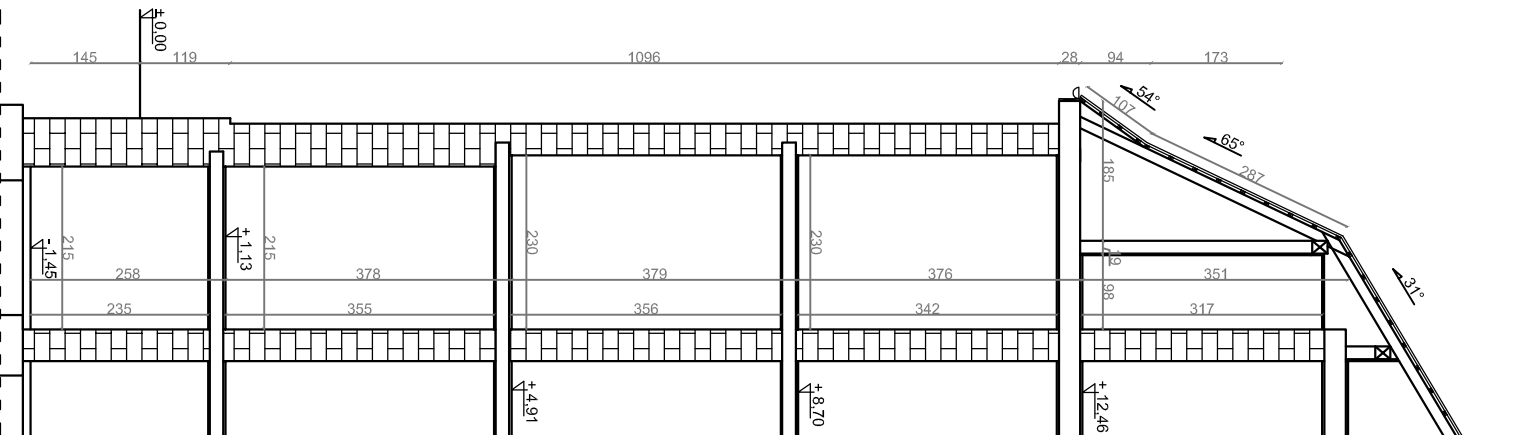


PRZEKRÓJ A-A

PRZEKRÓJ B-B

PRZEKRÓJ C-C

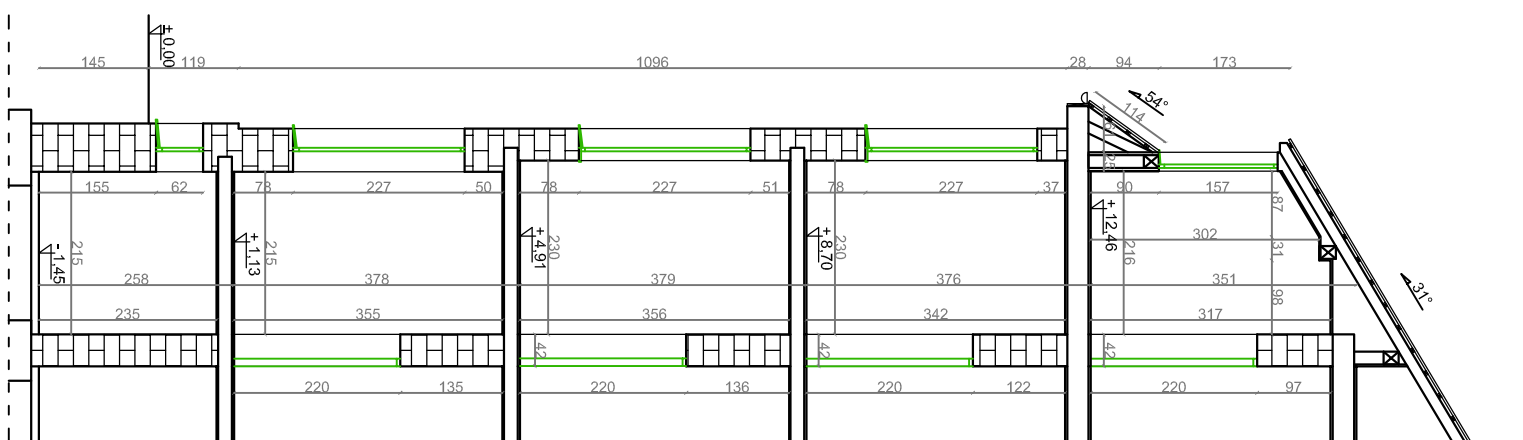

WYKONAWCA:		NAZWIŚCIO		NR UPRZĄDNIENIA		PODPIS I DATA	
W-POL SP. Z O.O.		JEDRZEJ		19/09/		03.02.2020r.	
UL. KPT. JANIĘGO 12,		BĄKOWSKI		SŁOKK			
44-200 RYBNIK							
INWESTOR:		PROJEKTOWAŁ:					
ZESPÓŁ SZKÓŁ NR 1 IM. POWSTAŃCÓW		PIOTR		14/7/97		03.02.2020r.	
ŚLĄSKICH W KĘDZIERZYNIE-KOZŁU		WIECZOREK					
OGÓŚĆ INWESTYCJI:		OPRACOWAŁ:					
UL. SKARBOWA 2,		JOANNA					
47-200 KĘDZIERZYN-KOZŁE		WILK					
NAZWA OPRACOWANIA:							
"WYKONANIE WINDY ZEWNĘTRZNEJ PRZY BUDYNKU ZESPÓŁU SZKÓŁ							
NR 1 IM. POWSTAŃCÓW ŚLĄSKICH W KĘDZIERZYNIE-KOZŁU"							
BRANŻA		STADIUM OPRACOWANIA		PROJEKT BUDOWLANO-WYKONAWCZY			
PRZEKRÓJ A-A, B-B, C-C - stan projektowany							
SKALA		NR RYSU					
1:100		B.6					