



RZUT PIWNIC

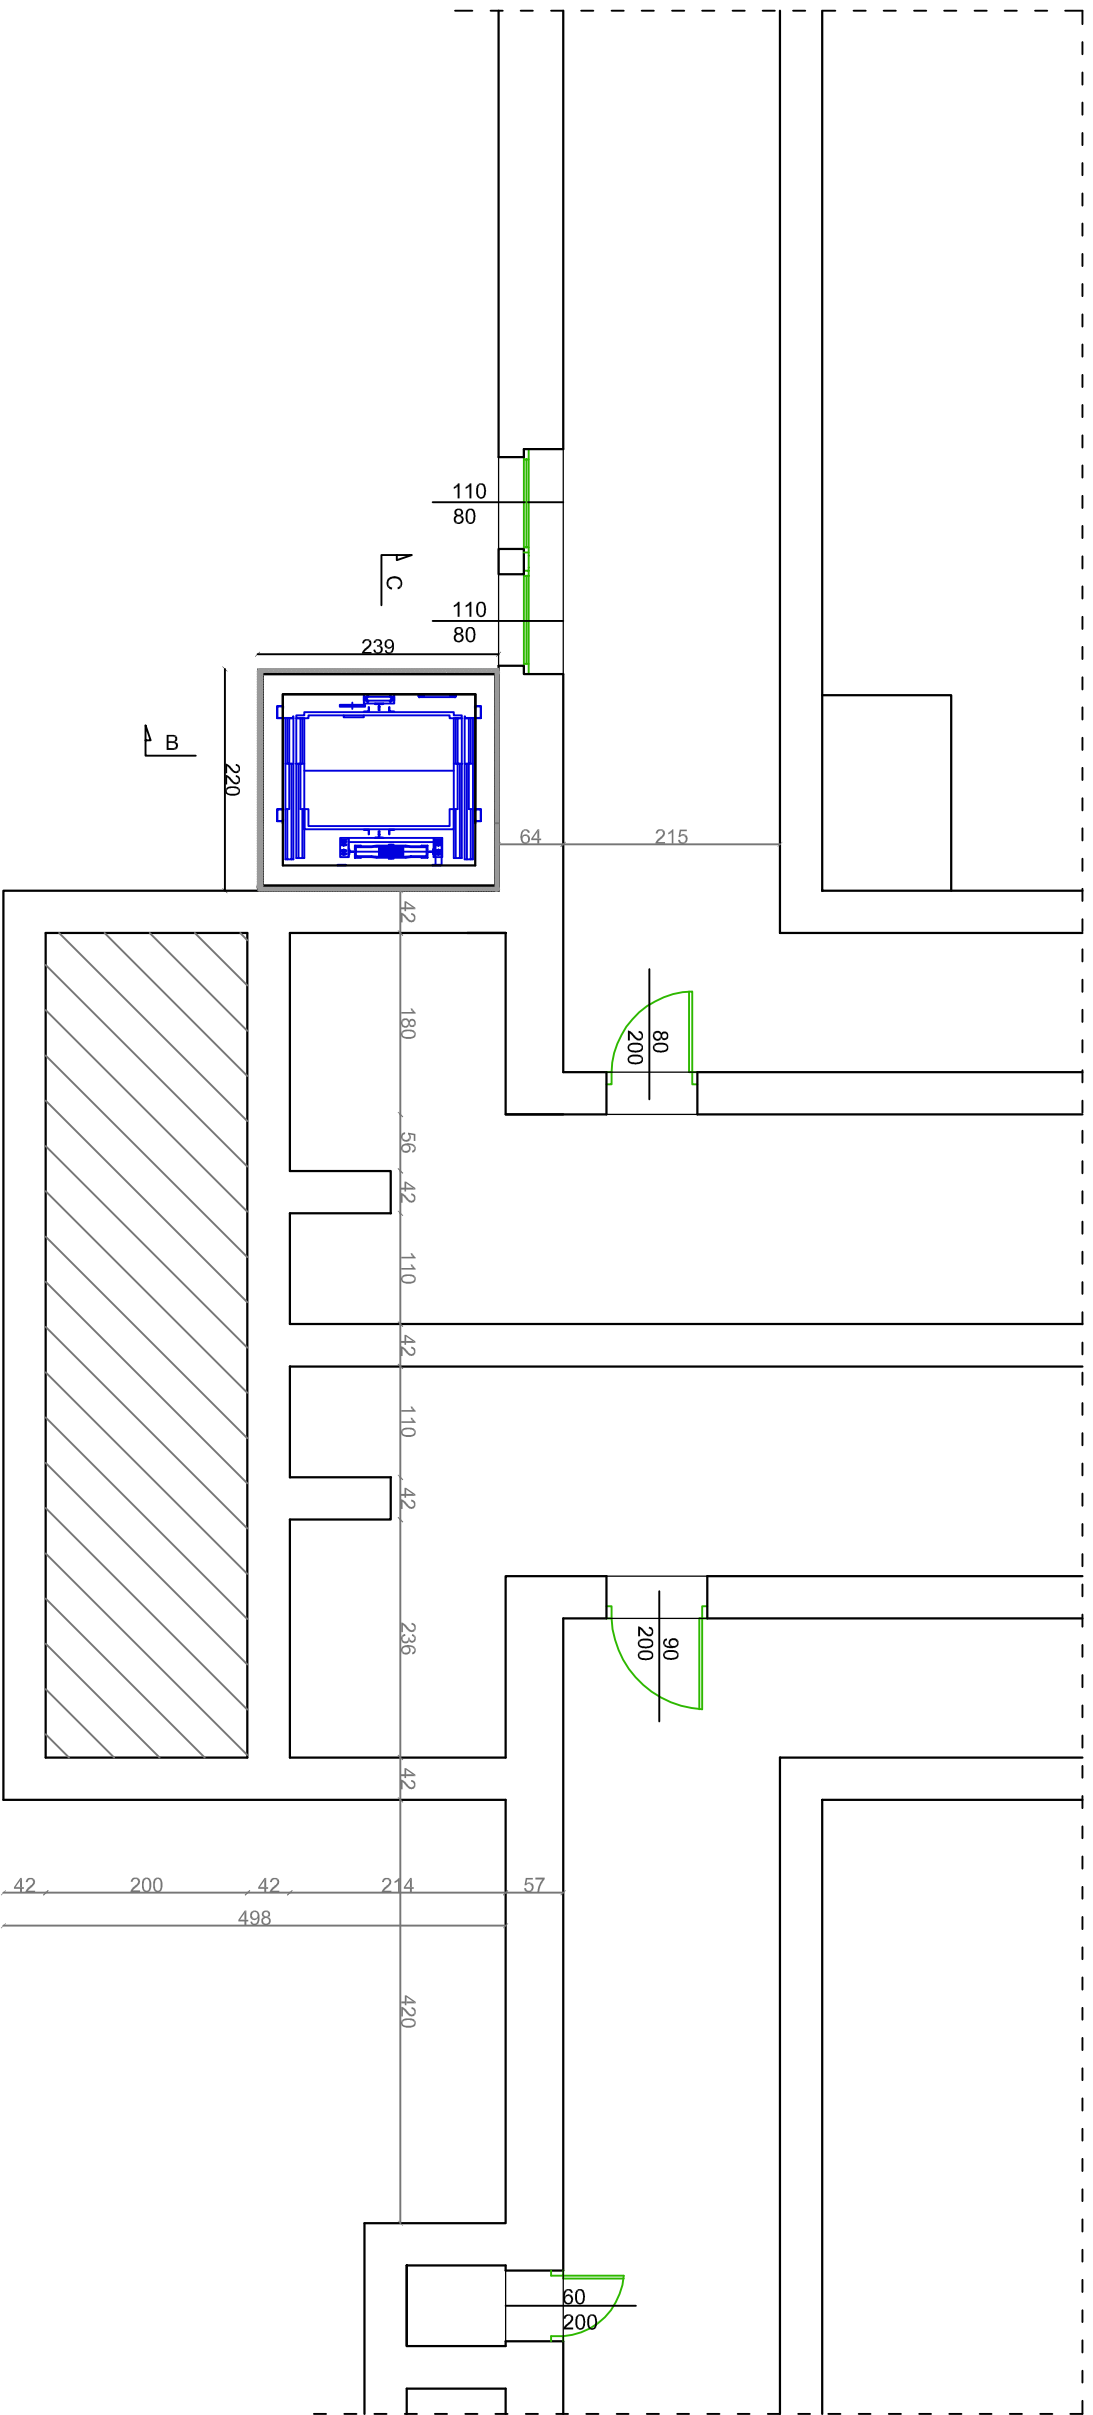

42	818	42
902		

LOKALIZACJA

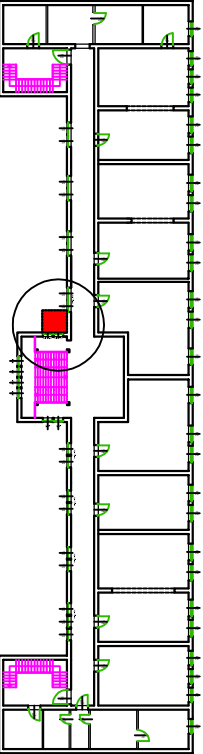

WYKONAWCA		M-POOL SP. Z O.O.			
UL. KPT. JANIEGO 12, 44-200 RYBNIK		INWESTOR		NR UPIRAWNIENIA	
ZESPÓŁ SZKÓŁ NR 1 IM. POWSTAŃCÓW ŚLĄSKICH W KĘDZIERZYNIE-KOZŁU		SPRAWDZIŁ		PODSZ. DATA	
AGORA INWESTYCJE		PIOTR WIECZOREK		03.02.2020r.	
UL. SKARBOWA 2, 47-200 KĘDZIERZYN-KOZŁE		JOHANNA WILK		03.02.2020r.	
NAZWA OPRACOWANIA		OPRACOWAŁ		INSTRUKCJA	
"WYKONANIE WINDY ZEWNĘTRZNEJ PRZY BUDYNKU ZESPOŁU SZKÓŁ NR 1 IM. POWSTAŃCÓW ŚLĄSKICH W KĘDZIERZYNIE-KOZŁU"					
NAZWA PRACOWNIKA		SZKALA		INSTRUKCJA	
RZUTU PIWNICY - stan projektowany		1:75		B.8	
BUDOWLANO-ARCHYTEKTONICZNA		PROJEKT BUDOWLANO-WYKONAWCZY			