



RZUT PARTERU

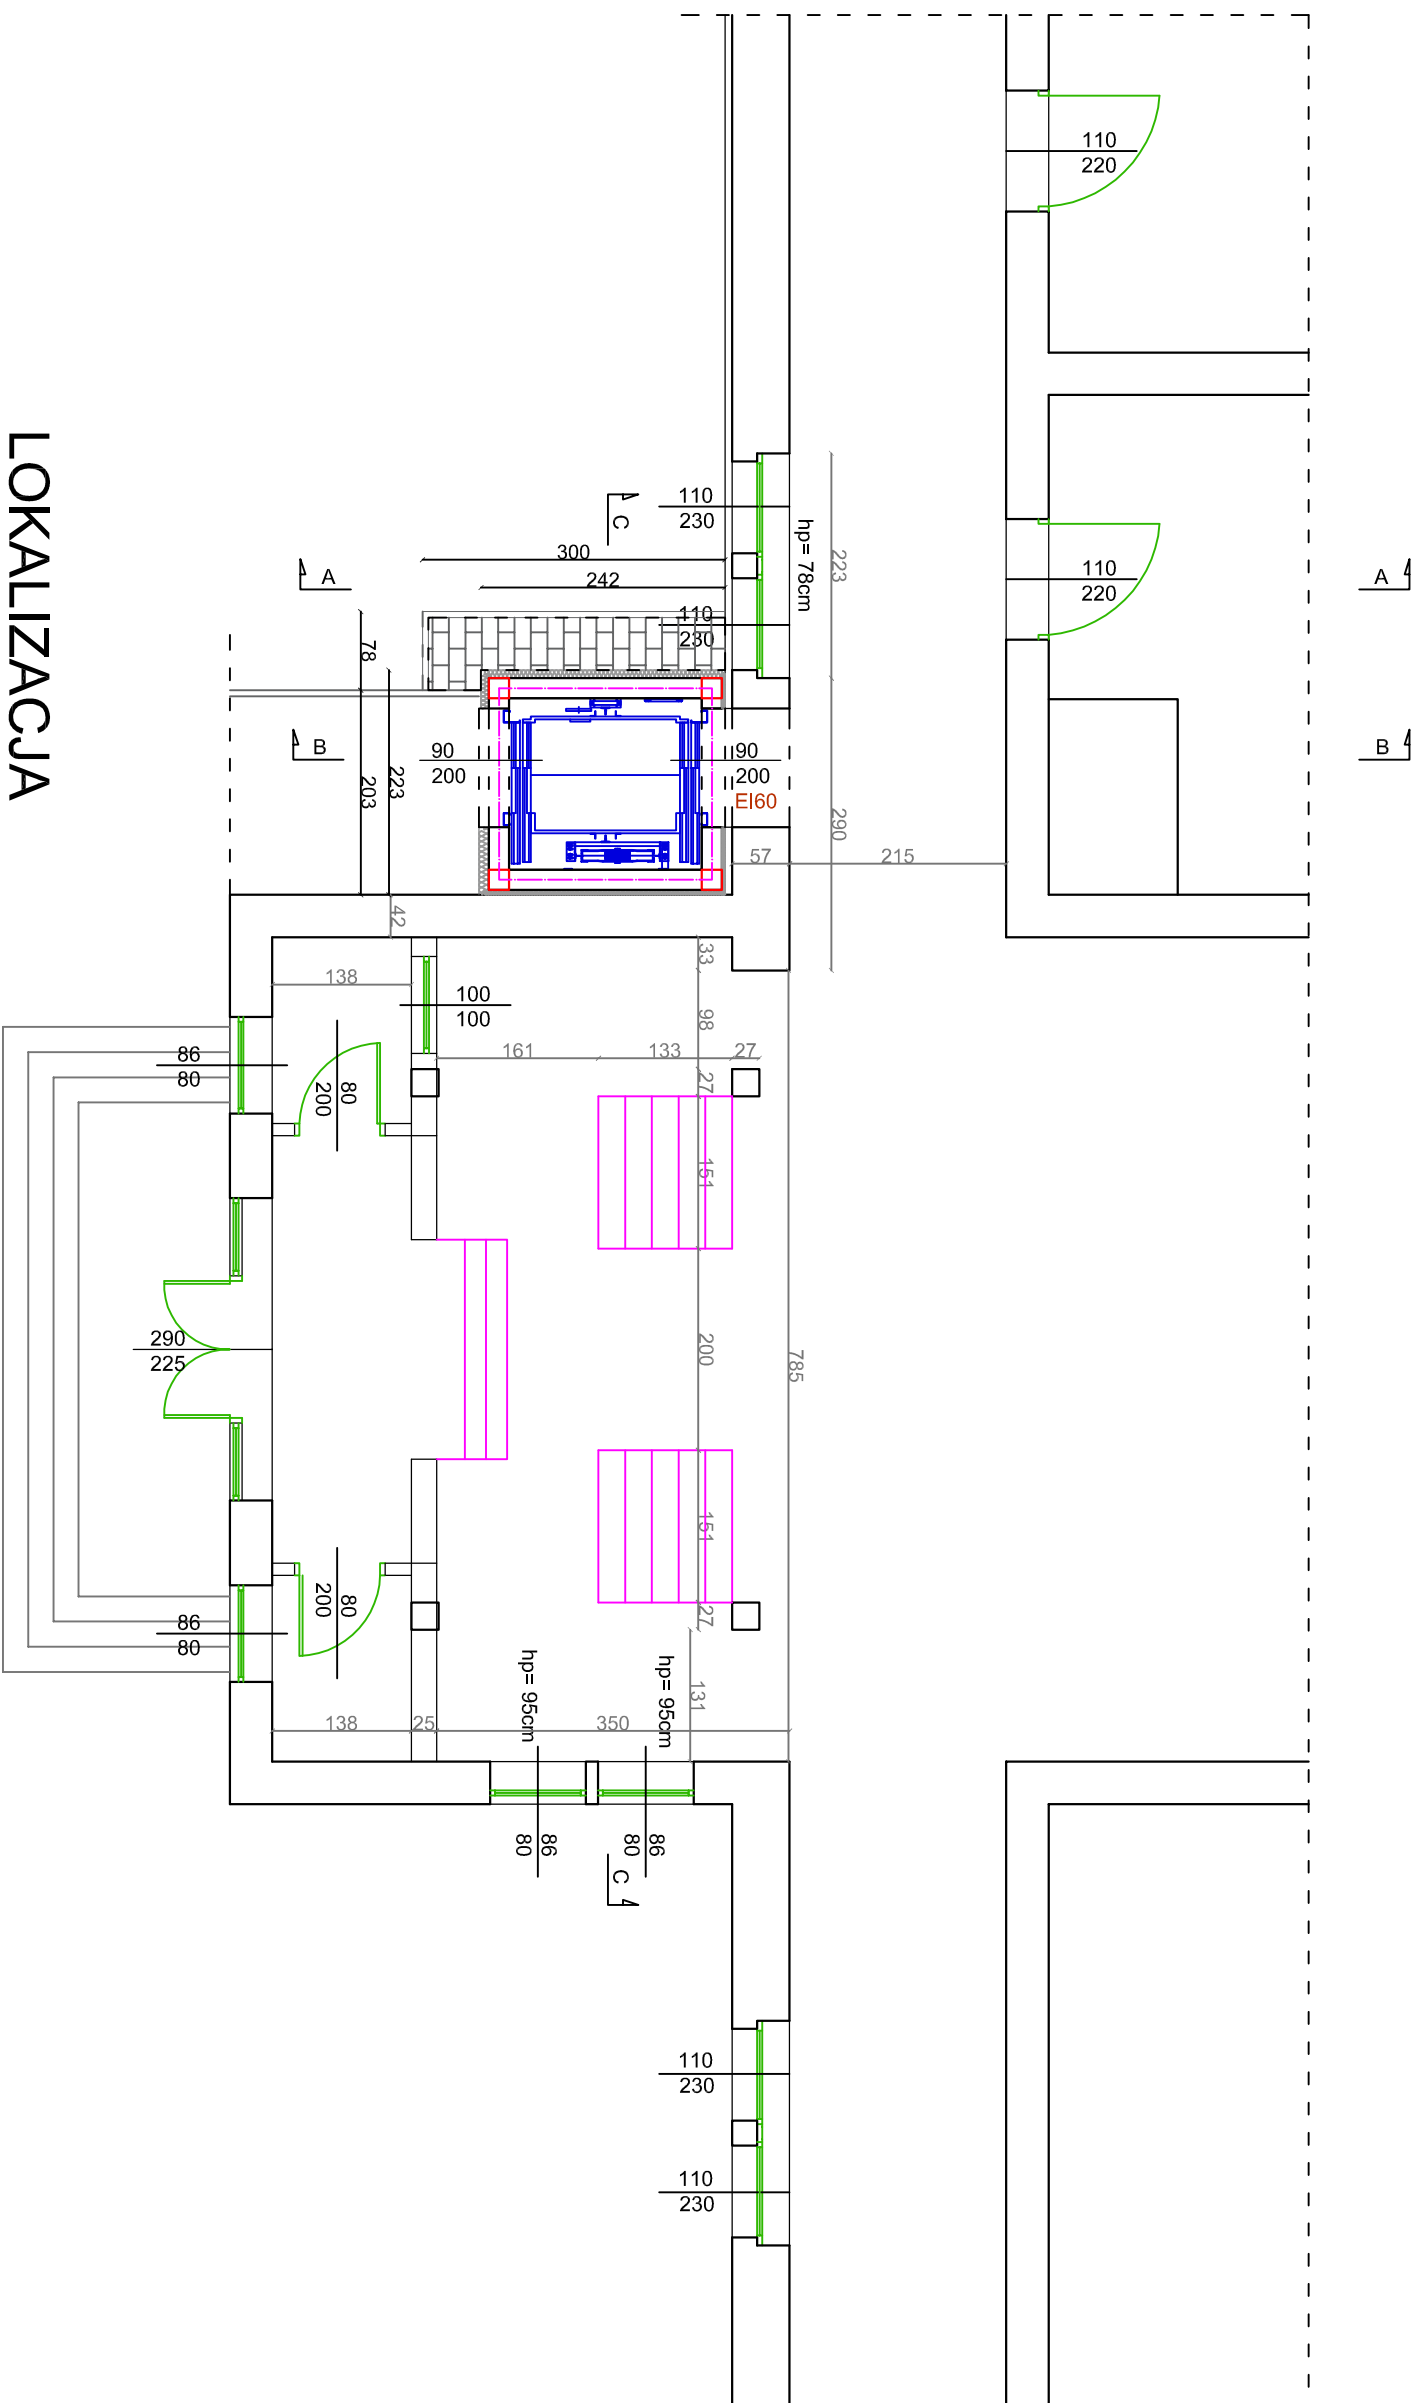

LOKALIZACJA

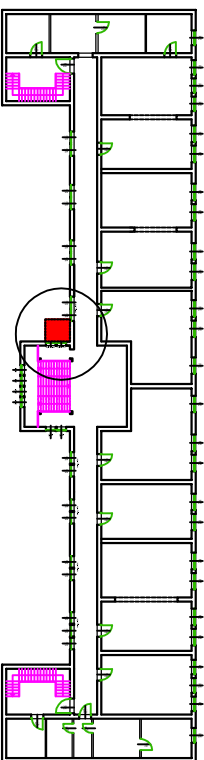

WYKONAWCA:		NAZWIŚCIO		IMI I PRZEMIANE		PODPIS I DATA	
W-POL SP. Z O.O.		JEDRZEJ		19/09/		03.02.2020r.	
UL. KPT. JANIĘGO 12,		BĄKOWSKI		SŁOKK			
44-200 RYBNIK							
INWESTOR:		PROJEKTOWAŁ:				03.02.2020r.	
ZESPÓŁ SZKÓŁ NR 1 IM. POWSTAŃCÓW		PIOTR		14/7/97			
ŚLĄSKICH W KĘDZIERZYNIE-KOZŁU		WIECZOREK					
ADRES INWESTYCJI:		OPRACOWAŁ:		JOANNA		03.02.2020r.	
UL. SKARBOWA 2,		WILK					
47-200 KĘDZIERZYN-KOŹŁE							
NAZWA OPRACOWANIA:							
"WYKONANIE WINDY ZEWNĘTRZNEJ PRZY BUDYNKU ZESPOŁU SZKÓŁ							
NR 1 IM. POWSTAŃCÓW ŚLĄSKICH W KĘDZIERZYNIE-KOZŁU"							
NAZWA RYSUNKU:		SKALA:		1:75		B.9	
RZUT PARTERU - sian projektowany							
BRANŻA: BUDOWLANO-ARCHITEKTONICZNA		STANOWISKO INŻYNIERA:		PROJEKT BUDOWLANO-WYKONAWCZY			