



RZUT PIWNIC

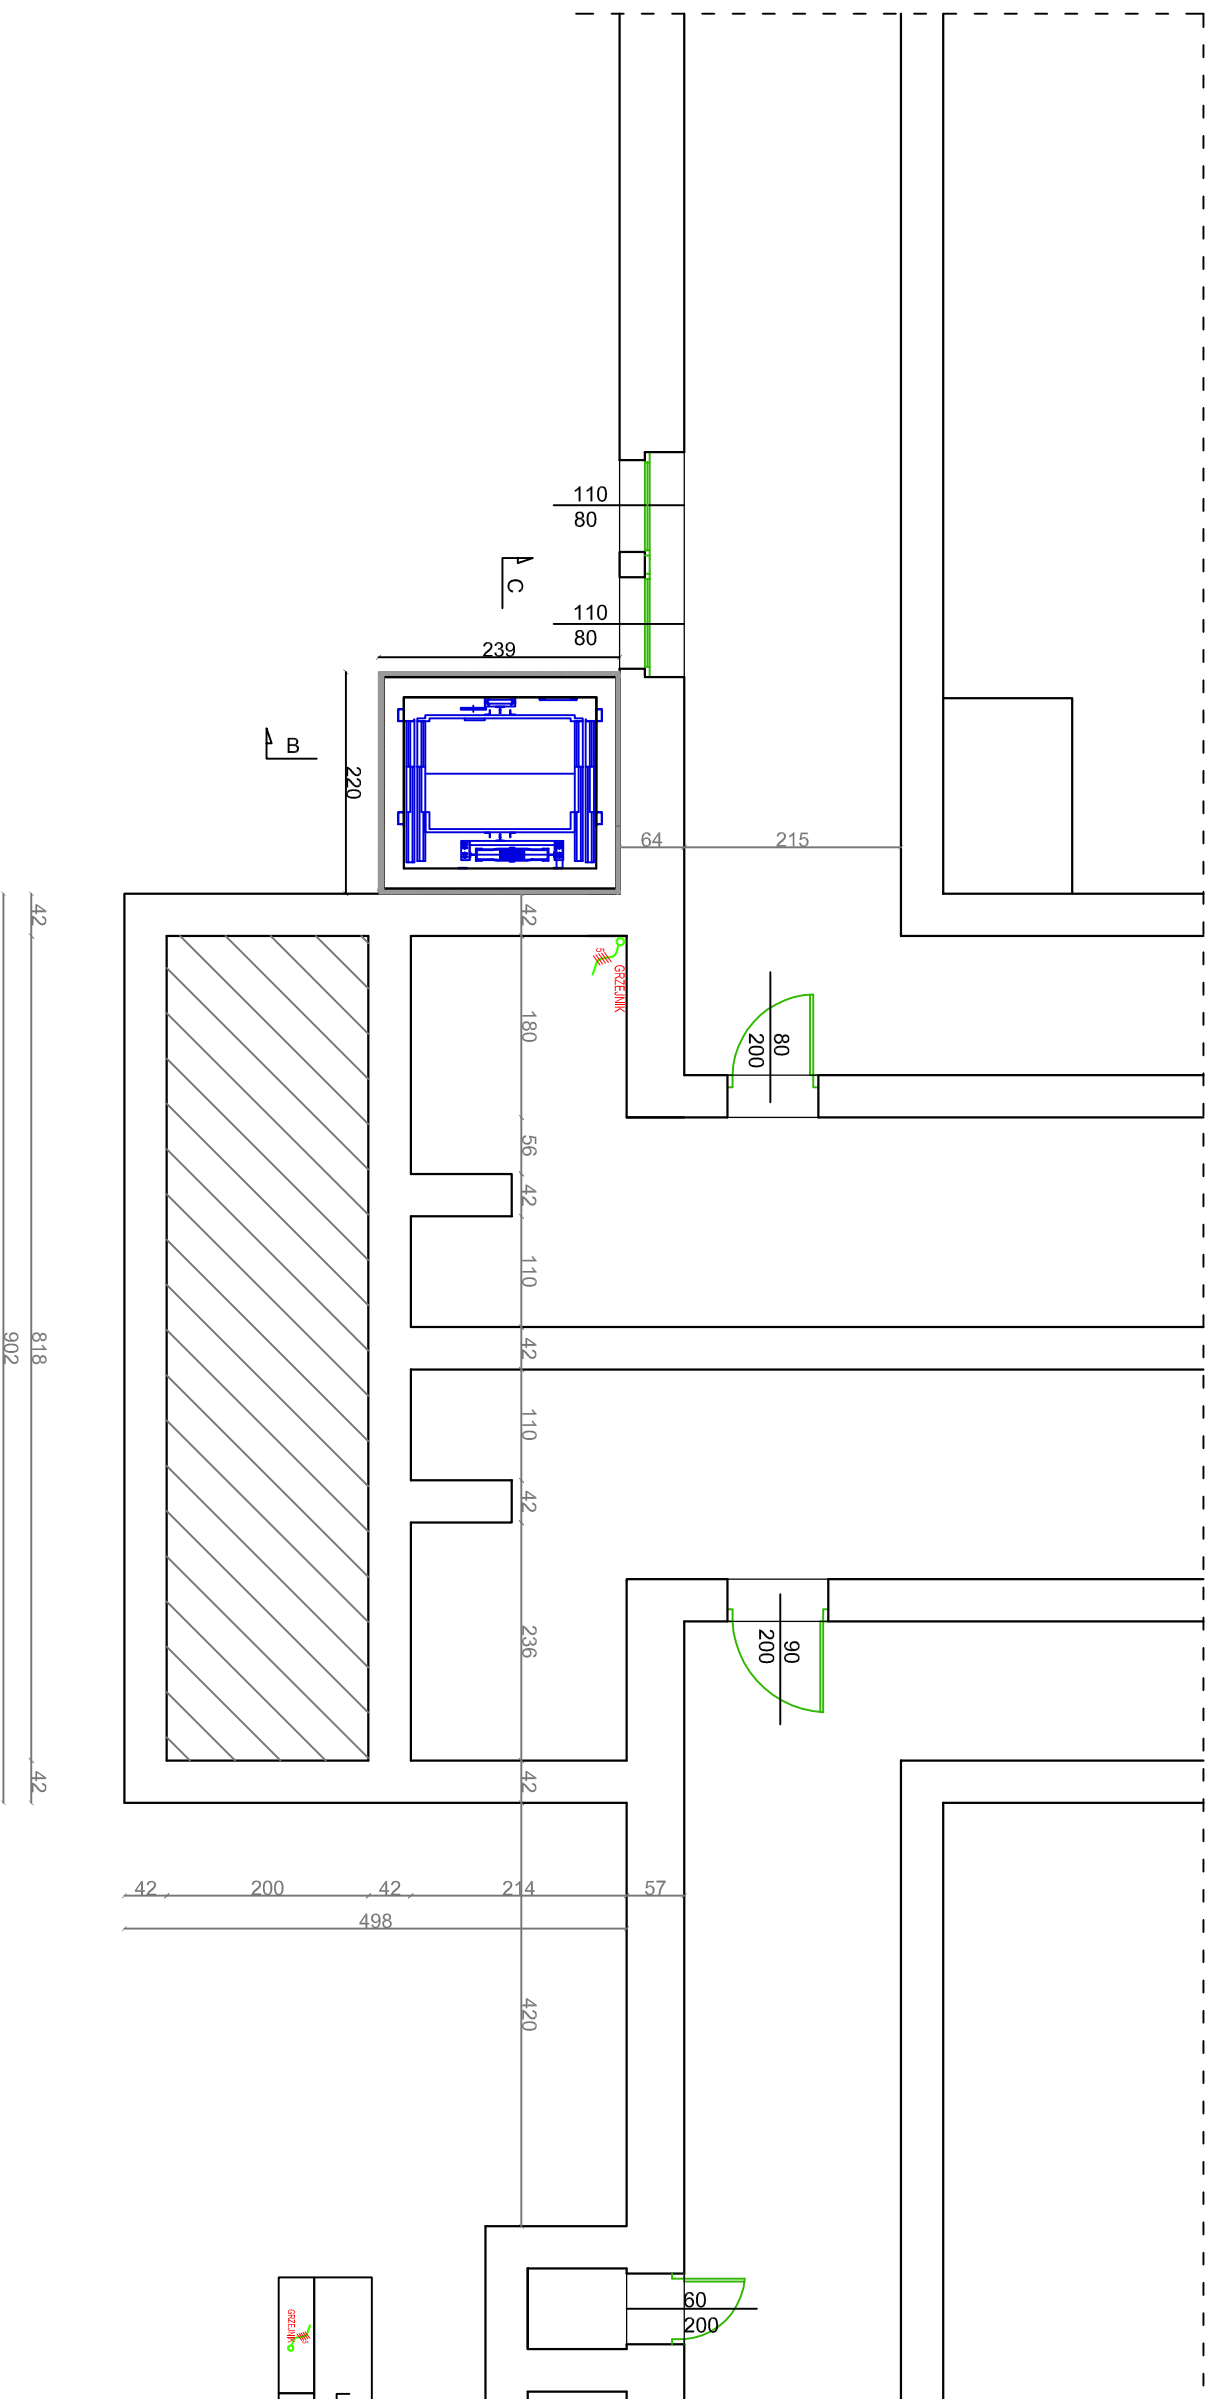

LOKALIZACJA

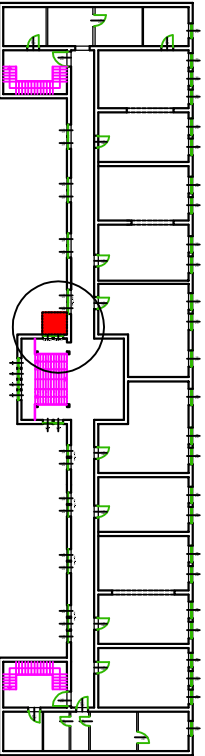

 GZS Green Zrno	Wpływ zasiedlony 3-tor (3-przew.), 3P+4N+PE 3x230/400V do obciążenia ek. instalowanego na słobie – grzejnik
---	--

WYKONAWCA		NAZWIŚCIO		NR. UPRZĄDZENI		PODPIS I DATA	
W-POL SP. Z O.O.		PIOTR PIWOMONSKI		MAP0109/ PW0E04		03.02.2020r.	
UL. KPT. JANIEGO 12, 44-200 RYBIK		PROJEKTOWAŁ				03.02.2020r.	
INWESTOR		SPRAWDZIŁ		MAP0316/ POOE13		03.02.2020r.	
ZESPÓŁ SZKÓŁ NR 1 IM. POWSTAŃCÓW ŚLĄSKICH W KĘDZIERZYNIE-KOZŁU		OPRACOWAŁ		IZABELA HAUDUGA		03.02.2020r.	
ADRES INWESTYCJI							
UL. SKARBOWA 2, 47-200 KĘDZIERZYN-KOZŁE							
NAZWA OPRACOWANIA							
"WYKONANIE WINIDY ZEWNĘTRZNEJ PRZY BUDYNKU ZESPOŁU SZKÓŁ NR 1 IM. POWSTAŃCÓW ŚLĄSKICH W KĘDZIERZYNIE-KOZŁU"							
NAZWA RYSUNKU		SKALA		NR RYS.			
RZUT PIWNICY - stan projektowany		1:75		E.1			
BUDOWA		ELEKTRYCZNA		STANISTAW KOSIŃSKI		PROJEKT BUDOWLANO-MYKONAWCZY	