



RZUT I PIĘTRA

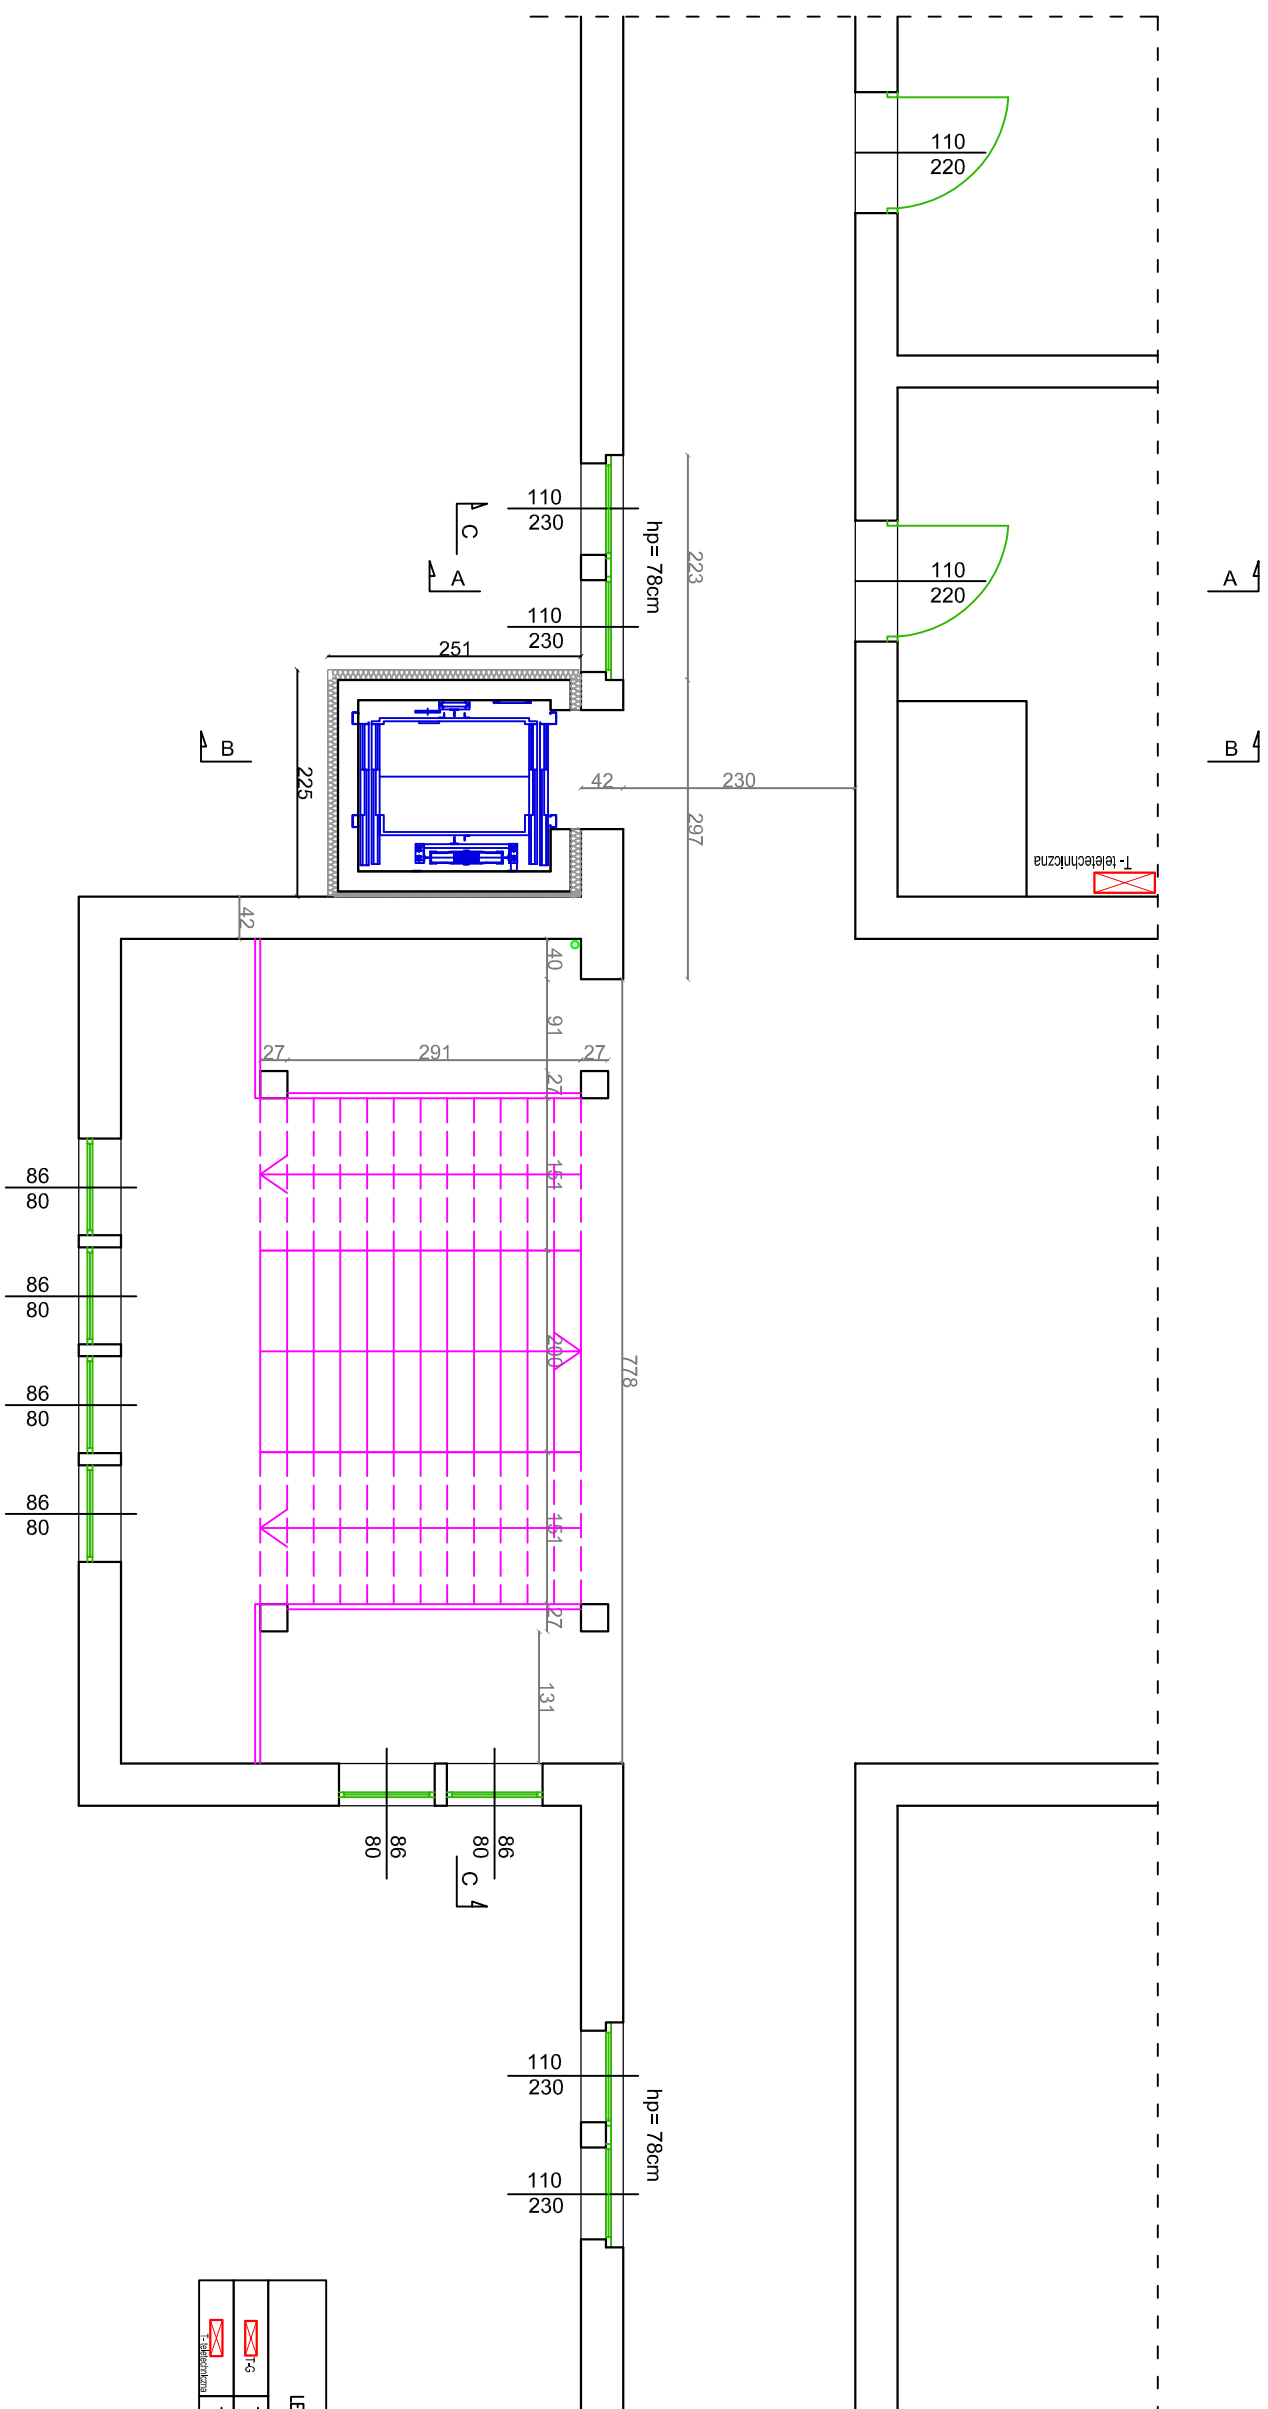

LOKALIZACJA

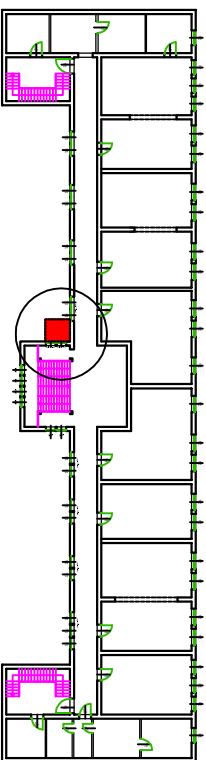

LEGENDA – TABLICE ROZDZIELCZE	
	Tabela rozdzielnia główna budynku
	Tabela rozdzielnia teletechniczna

WYKONAWCA:					
W-POL SP. Z O.O.					
UL. KPT. JANIEGO 12,					
44-200 RYBIŃK					
INWESTOR:					
ZESPÓŁ SZKOŁ NR 1 IM. POWSTANCÓW ŚLĄSKICH W KĘDZIERZYNE-KOZŁU					
ADRES INWESTYCJI:					
UL. SKARBOWA 2, 47-200 KĘDZIERZYŃ-KOZŁE					
		OPRACOWAŁ:	SPRAWDZIŁ:	PROJEKTOWAŁ:	
		IZABELA HAJDUGA	GRZEGORZ GURDZIEL	PIOTR PIMOWIŃSKI	NAMISKO
			MAP/0316/ POOE/13	MAP/0109/ PMOE/04	NR IFSANENSI PROPSI.DAT.A
			08.03.2020r.	08.03.2020r.	08.03.2020r.
NAZWA OPRAWIANIA:					
"WYKONANIE WINDY ZEWNĘTRZNEJ PRZY BUDYNKU ZESPOŁU SZKOŁ NR 1 IM. POWSTANCÓW ŚLĄSKICH W KĘDZIERZYNE-KOZŁU"					
NAZWA REALIZACJI:					
RZUT I PIĘTRA - stan projektowany					
BRAMA		ELEKTRYCZNA	BŁOKIEM PODCIĘCIA PROJEKT BUDOWLANO-WYKONAWCZY		SZALKA
			1:75	NR RTN	
			E.3		