


RZUT PARTERU

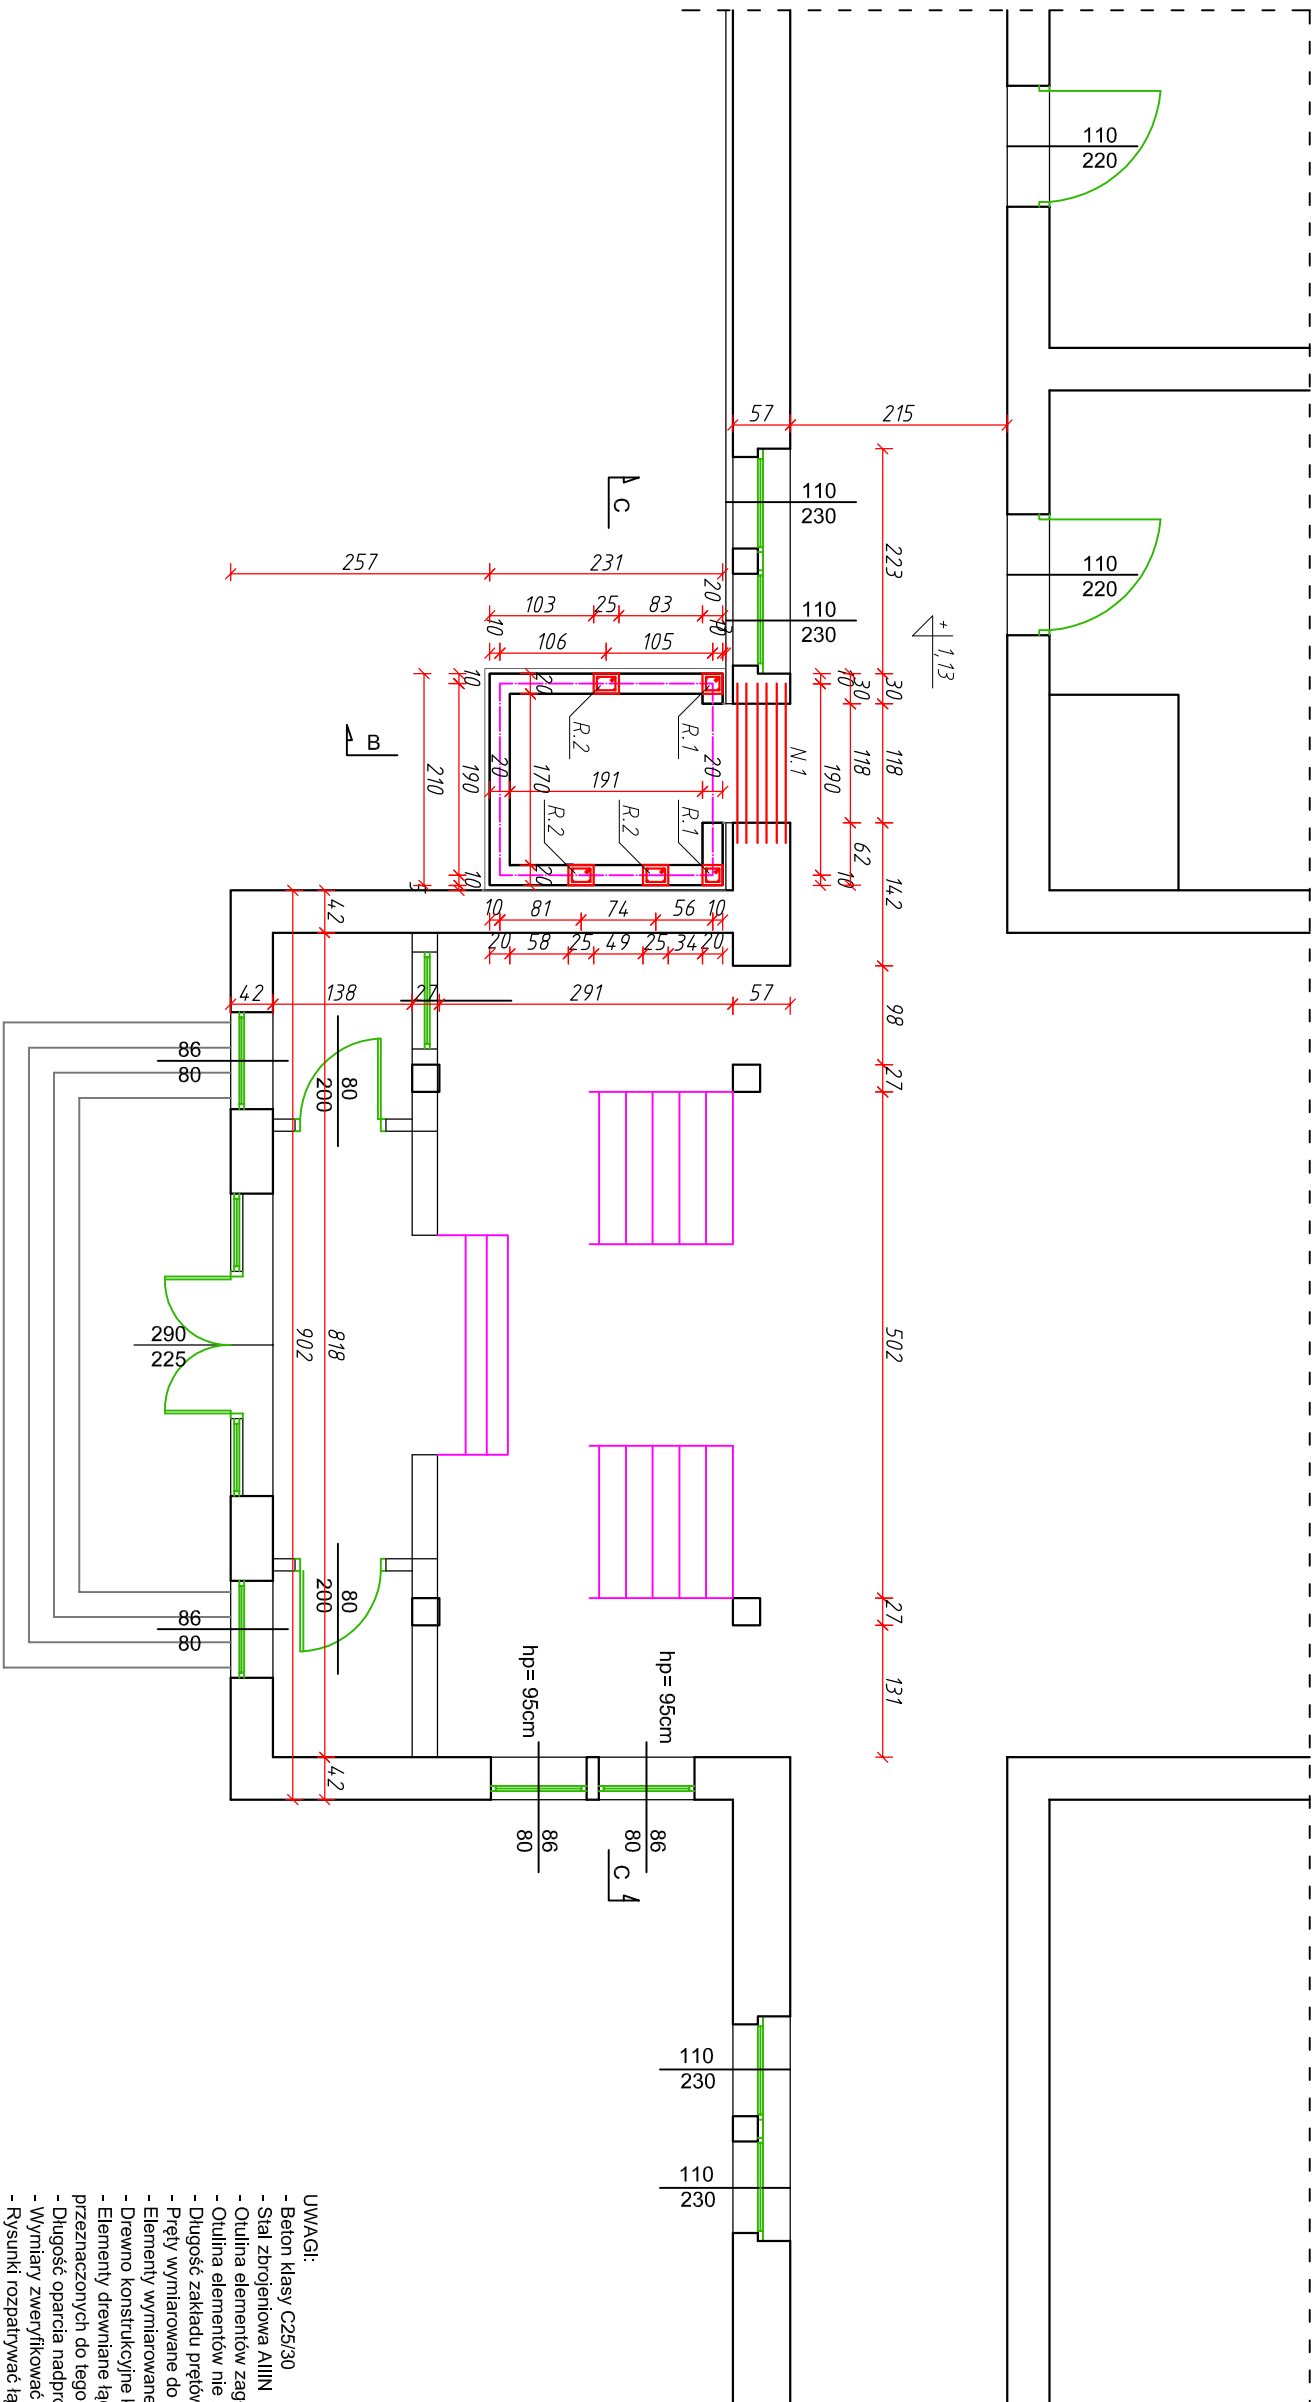

- UWAGI:
- Beton klasy C25/30
 - Stal zbrojeniowa AIIIIN
 - Otulina elementów zagłębionych w gruncie cnom=50mm
 - Otulina elementów nie zagłębionych w gruncie cnom=30mm
 - Długość zakładu prętów lbd=60cm
 - Pręty wymiarowane do osi
 - Elementy wymiarowane w [cm], poziomy w [m]
 - Drewno konstrukcyjne klasy C24
 - Elementy drewniane łączące przy pomocy połączeń cięślskiskich lub przeznaczonych do tego łączników mechanicznych
 - Długość oparcia nadproża min. 15cm na poduszce betonowej lub ceglach
 - Wymiary zweryfikować na budowie
 - Rysunki rozpatrywać łącznie z innymi branżami

WYKONAWCA		NAZWIŚKO		IMI I PRZEMISŁ		PODATKI	
W-POL SP. Z O.O.		JACEK KOMOROWSKI		1149/94		03.02.2020r.	
UL. KPT. JANIĘGO 12, 44-200 RYBNIK		STANISŁAW POŚLUSZNY		87/87		03.02.2020r.	
INWESTOR:		ZESPÓŁ SZKÓŁ NR 1 IM. POWSTAŃCÓW ŚLĄSKICH W KĘDZIERZYNIE-KOZŁU		03.02.2020r.		03.02.2020r.	
ADRES INWESTYCJI:		UL. SKARBOWA 2, 47-200 KĘDZIERZYN-KOZŁE		03.02.2020r.		03.02.2020r.	
NAZWA OPRACOWANIA:		"WYKONANIE WINDY ZEWNĘTRZNEJ PRZY BUDYNKU ZESPÓŁU SZKÓŁ NR 1 IM. POWSTAŃCÓW ŚLĄSKICH W KĘDZIERZYNIE-KOZŁU"		03.02.2020r.		03.02.2020r.	
NAZWA RYSUNKU:		RZUT PARTERU		1:75		K.2	
BRANŻA		KONSTRUKCYJNA		BUDOWLANO-WYKONAWCZY		PROJEKT BUDOWLANO-WYKONAWCZY	