




Prawa ściana
A=36,75m²

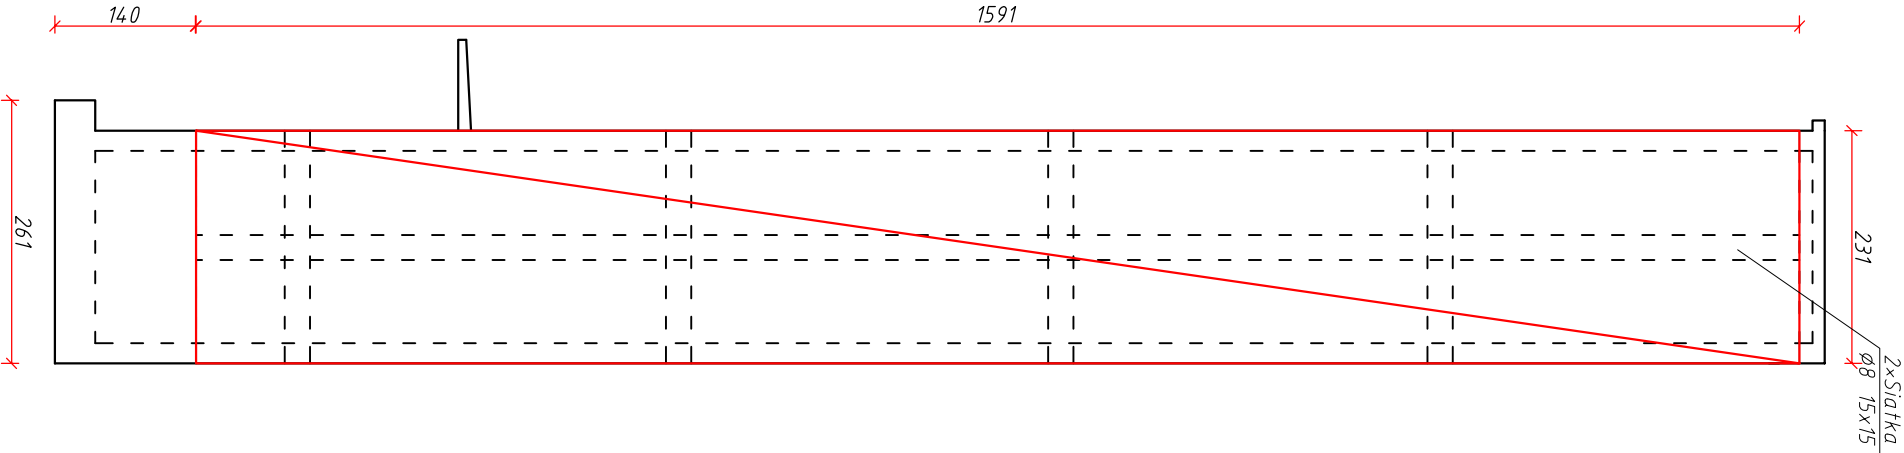


Lewa ściana
A=36,75m²

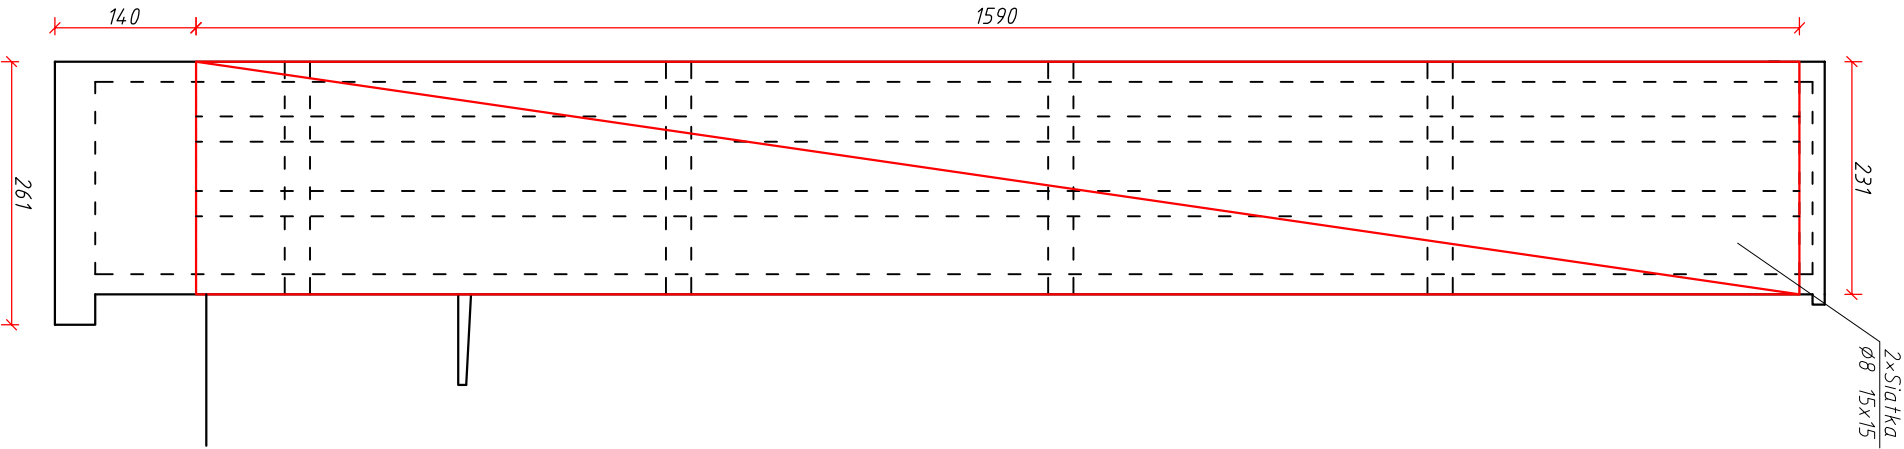

Przednia ściana
A=30,80m²

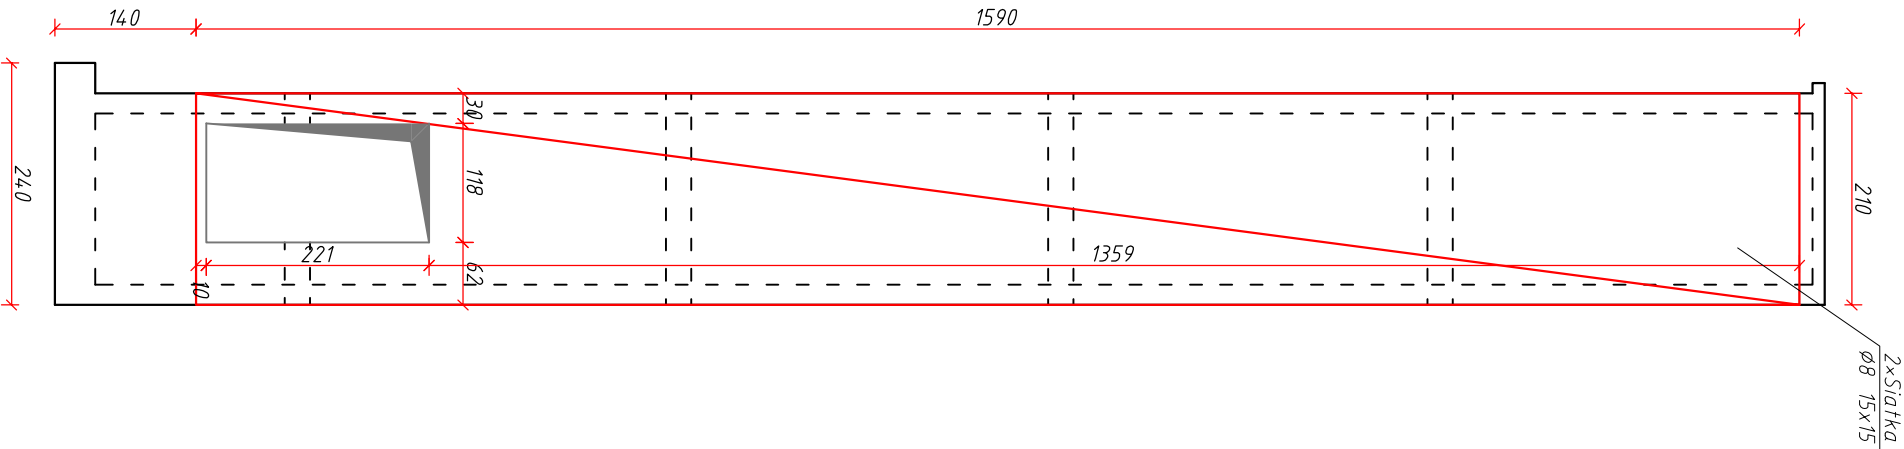

Tylnia ściana
A=22,98m²

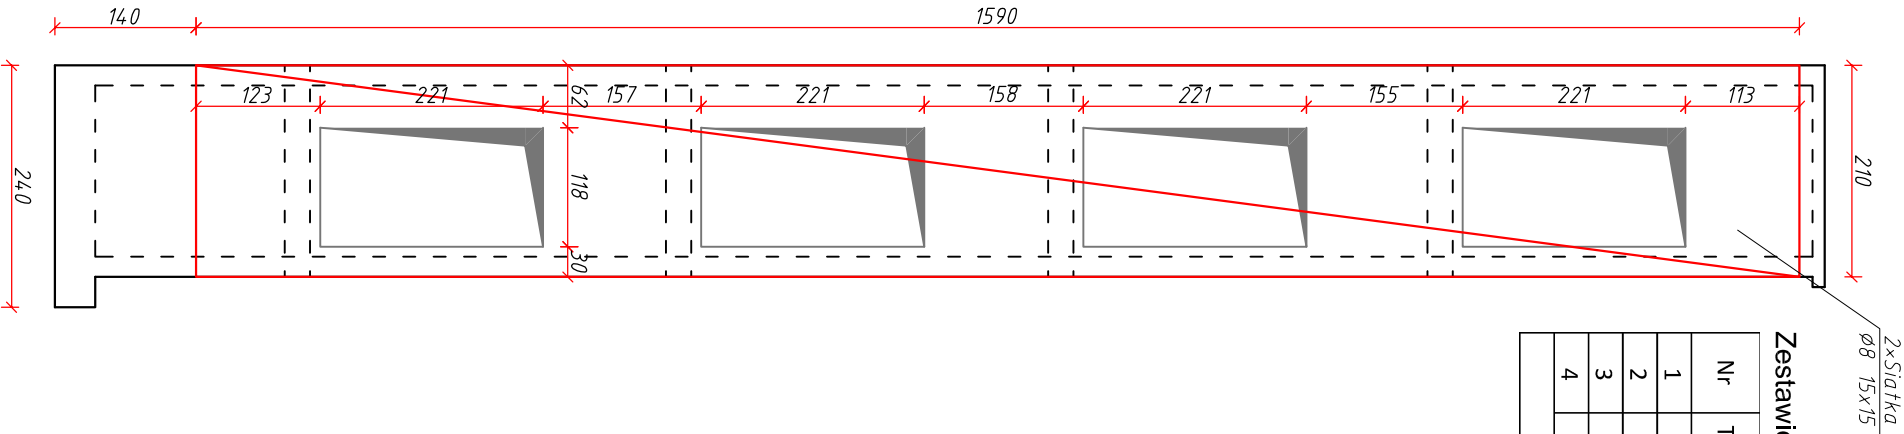

Zestawienie siatek zbrojenionych

Nr	Typ siatki	Średnica [mm]	Długość [cm]	Szerokość [cm]	Pow. zbrojenia [m ²]	Ilość warstw	Waga jedn. [kg/m ²]	Waga całkowita [kg]
1	Q335A	8	500	215	36,75	2	5,37	394,70
2	Q335A	8	500	215	36,75	2	5,37	394,70
3	Q335A	8	500	215	30,80	2	5,37	330,79
4	Q335A	8	500	215	22,98	2	5,37	246,81
Razem [t]								1,37

UWAGI:

- Beton klasy C25/30
- Stal zbrojeniowa AIIIIN
- Otulina elementów zagłębionych w gruncie cnom=50mm
- Otulina elementów nie zagłębionych w gruncie cnom=30mm
- Długość zakładu prętów lbd=60cm
- Pręty wymiarowane do osi
- Elementy wymiarowane w [cm], poziomy w [m]
- Drewno konstrukcyjne klasy C24
- Elementy drewniane łączyć przy pomocy połączeń ośsieliskich lub przeznaczonych do tego łączników mechanicznych
- Długość oparcia nadproża min. 15cm na poduszce betonowej lub ceglach
- Wymiary zweryfikować na budowie
- Rysunki rozpatrywać łącznie z innymi branżami

WYKONAWCA:		NAZWIŚKO		IMI I PRZEWIĄZKI		PODPIS I DATA	
W-POL SP. Z O.O.		JACEK KOMOROWSKI		1149/94		03.02.2020r.	
UL. KPT. JANIĘGO 12,		PROJEKTOWAŁ:		87/87		03.02.2020r.	
44-200 RYBNIK		INWESTOR:		STANISŁAW POŚLUSZNY		03.02.2020r.	
ZESPÓŁ SZKÓŁ NR 1 IM. POWSTAŃCÓW ŚLĄSKICH W KĘDZIERZYNIE-KOZŁU		SPRAWDZIŁ:		JAKUB KOMOROWSKI		03.02.2020r.	
OGŁOSZENIE:		OPRACOWAŁ:					
UL. SKARBOWA 2,		NADZORCA:					
47-200 KĘDZIERZYN-KOZŁE		NADZORCA:					
"WYKONANIE WINDY ZEWNĘTRZNEJ PRZY BUDYNKU ZESPOŁU SZKÓŁ NR 1 IM. POWSTAŃCÓW ŚLĄSKICH W KĘDZIERZYNIE-KOZŁU"		NADZORCA:					
BRANŻA		KONSTRUKCYJNA		SKALA		1:75	
KONSTRUKCYJNA		PROJEKT BUDOWLANO-WYKONAWCZY		IM. I PRZEWIĄZKI		K.9	