

MAPA DO CELÓW PROJEKTOWYCH
SKALA 1:500

Województwo: OPOLSKIE
Jednostka ewidencyjna: KĘDZIERZYN-KOŹLE - 160301_1
Obręb: KOŹLE - 160301_1.0014
Numer działki: 1958/3
Karta mapy: 10
Godło mapy zasadniczej: 6.131.22.12.3.2

Układ współrzędnych „2000”
Układ wysokości „KRONSTADT”
Nr ks. rob.: 8/2020
Ident. ewid.: G.6640.1.47.2020
Data aktualizacji: 15.01.2020 r.

Wykazane na niniejszej mapie granice nieruchomości zostały wyznaczone z wymaganą dokładnością pomiaru. Niniejsza mapa została wykonana bez ustalania obciążeń dot. służebności gruntowych.



GIS geodezja
ul. Piastowska 11
47-200 Kędzierzyn-Koźle E-mail: info@gis-geodezja.pl
NIP: 756 107 46 72
REGON: 531407704
www.gis-geodezja.pl


mgr inż. Eryk Paszka
GEODETA UPRAWNIENY
w zakresie 1, 2, 4
Nr uprawnień 16901

Poświadczam, że niniejszy dokument został opracowany w wyniku prac geodezyjnych i kartograficznych, których rezultaty zawiera operat techniczny wpisany do ewidencji materiałów państwowego zasobu geodezyjnego i kartograficznego

Organ prowadzący państwowy zasób geodezyjny i kartograficzny
Starosta Powiatu Kędzierzysko-Kozielskiego
Identyfikator ewidencyjny materiału zasobu - operatu technicznego
Data wpisania operatu do ewidencji
Imię, nazwisko i podpis osoby reprezentującej organ

Starosta Powiatowego Referatu Dokumentacji Geodezyjnej i Kartograficznej

STAROSTWO POWIATOWE
w Kędzierzynie - Koźlu
Wydział Geodezji, Kartografii,
Katastru i Nieruchomości
47-220 KĘDZIERZYN-KOŹLE
ul. Judyma 4

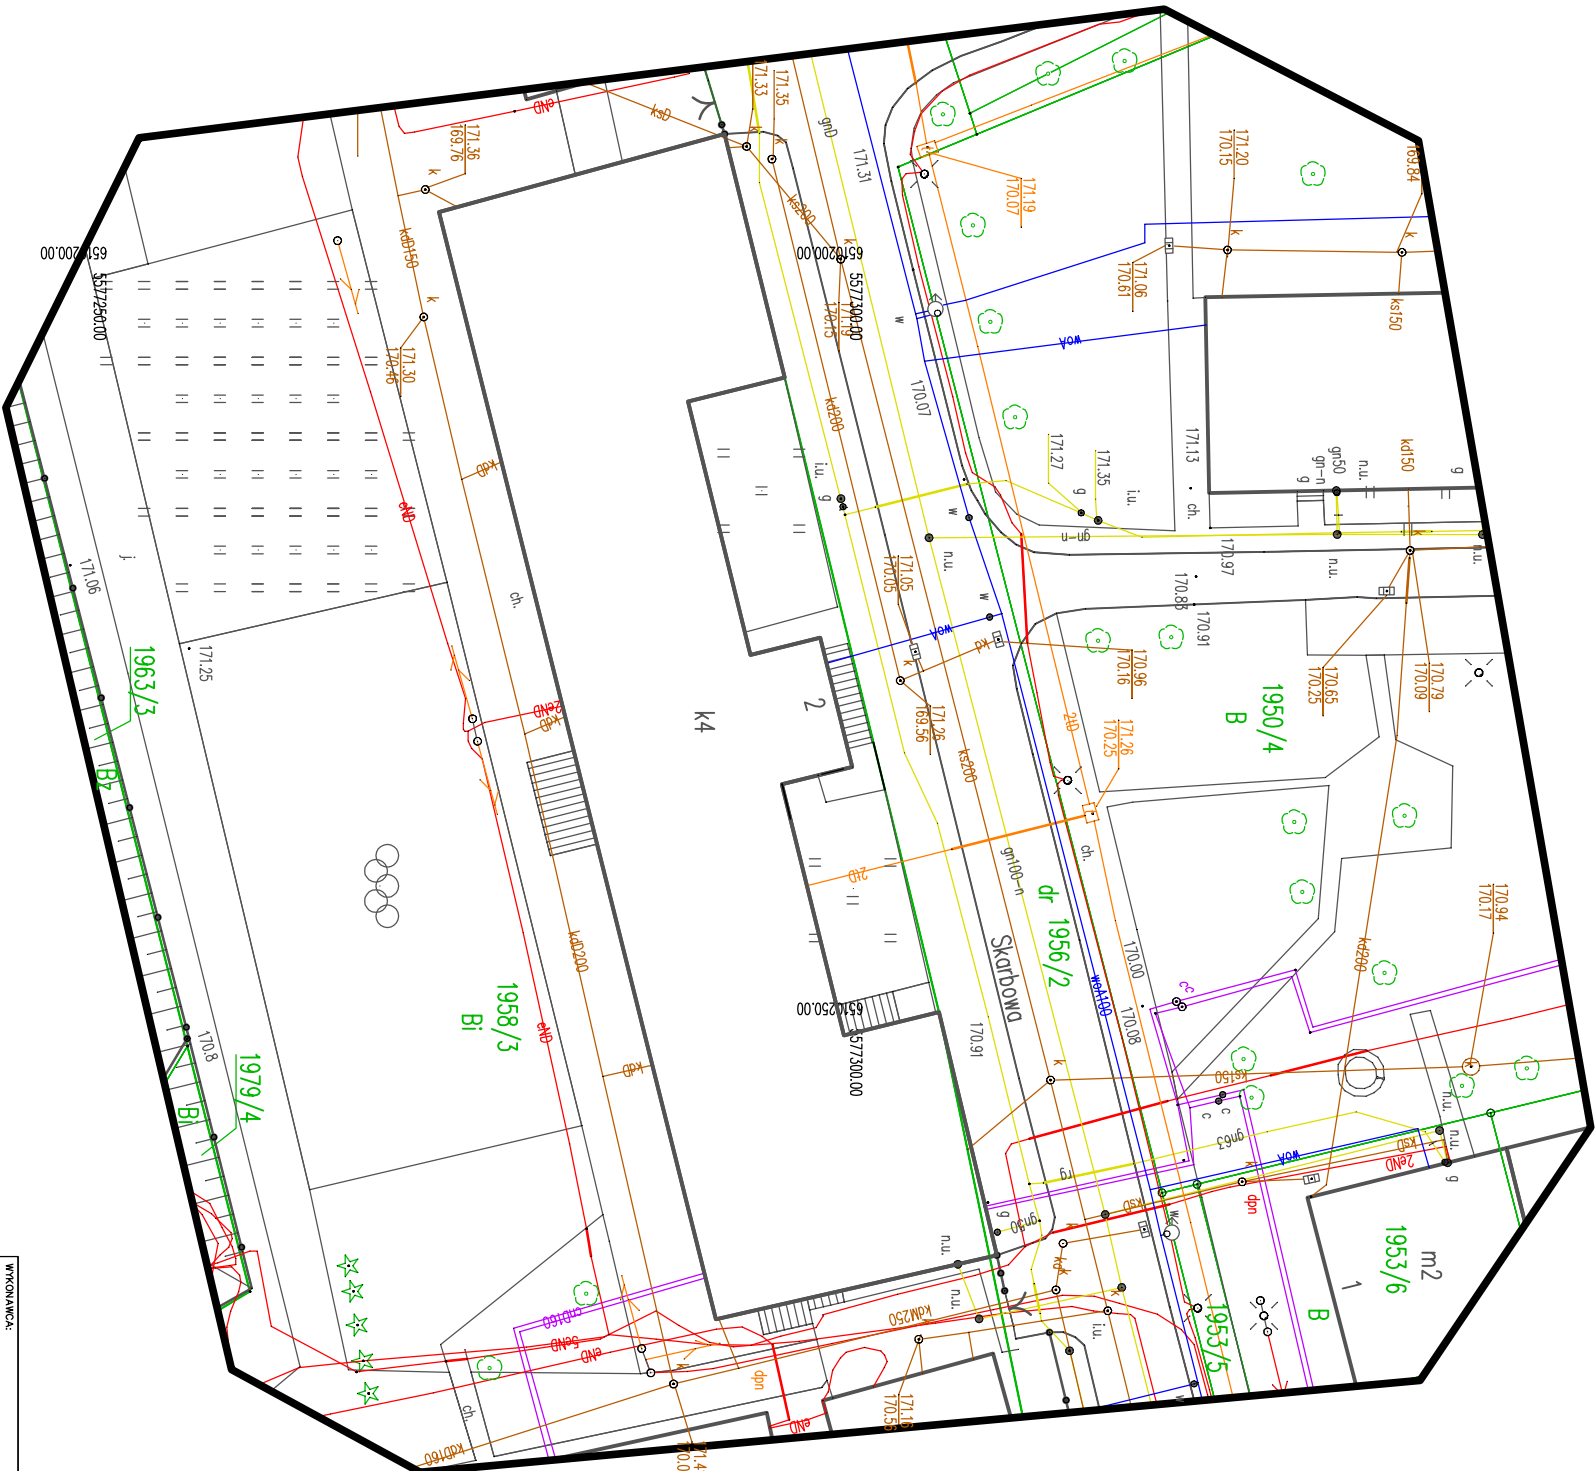

BILANS TERENU:

Działka nr 1958/3	m ²	%
Powierzchnia działki	9.122,00	100
Powierzchnia zabudowy	4.651,45	50,99
w tym budynek główny Szkoły	1.236,20	
Teren utworzony	2.287,85	25,08
w tym boisko	686,35	
Teren zielony	2.182,70	23,93
Wskaźnik intensywności zabudowy	1,0	



LEGENDA:

- granice działki
- sieci zewnętrzne:
 - elektryczna,
 - ciepłownicza,
 - wodociągowa,
 - gazowa,
 - kanałizacyjna.
- istniejący hydrant
- tereny zielone
- boisko

WYKONAWCA	NAMISKO	NR UPRAWNIENI	PODRPIS I DATA
W-POL SP. Z O.O. UL. KPT. JANIEGO 12. 44-200 RYBNIK	JEDRZEJ BĄKOWSKI	19/09/SŁOKK	03.02.2020
INWESTOR	PIOTR WIECZOREK	147/97	03.02.2020
ZESPOŁ SZKOŁ NR 1 IM. POWSTAŃCÓW ŚLĄSKICH W KĘDZIERZYNIE-KOŹLU			
ADRES INWESTYCJI	JOANNA WILK		03.02.2020
UL. SKARBOWA 2, 47-200 KĘDZIERZYN-KOŹLE			
NAMISKO			
"WYKONANIE WNDY ZEWNĘTRZNEJ PRZY BUDYNKU ZESPOŁU SZKOŁ NR 1 IM. POWSTAŃCÓW ŚLĄSKICH W KĘDZIERZYNIE-KOŹLU"			
NAMISKO			
ZAGOSPODAROWANIE TERENU - stan istniejący	SKALA	NR PRS.	
BRANŻA BUDOWLANO-ARCHITEKTONICZNA	STANOWISKO	PROJEKT BUDOWLANO-WYKONAWCZY	