

SKALA 1:500

Jednostka ewidencyjna: KĘDZIERZYN-KOŹLE - 160301_1

Numer dziatki: 1958/3

Godło mapy zasadniczej: 6.131.22.12.3.2

Układ wysokości „KRONSTADT”

Ident. ewid.: G.6640.1.47.2020

Data aktualizacji: 15.01.2020 r.

Niniejsza mapa została wykonana bez ustalenia



ul. Piastowska 11

47-200 Kędzierzyn-Koźle E-mail: info@gis-geodezja.pn
NIP: 756 107 46 72 REGON: 531407704

www.gis-geodezja.pl

mgr inž. Erwin Peschka

GEODETA UPRAWNIONY

w zakresie 1, 2, 4

Nr uprawnień 16901

Podważa się, że niniejszy dokument został opracowany w wyniku prac geodezyjnych i kartograficznych, których rezultaty zawiera operat techniczny wpisany do ewidencji materiałów państwowego zasobu geodezyjnego i kartograficznego

Organ prowadzący państwowy
zespół geodezyjny i kartograficzny

Starosta Powiatu
Kędzierzyńsko-Kozielskiego


Identyfikator ewidencyjny
materiału zasobu - operatu
technicznego

Data wpisania operatu technicznego do ewidencji materiałów zasobu

Imię, nazwisko i podpis
osoby reprezentującej organ


Kierownik Referatu Powiatowego
Ośrodka Dokumentacji Geodezyjnej
i Kartograficznej

STAROSTWO POWIATOWE
w Kędzierzynie - Koźlu
Wydział Geodezji, Kartografii,
Katastru i Nieruchomości
47-220 KĘDZIERZYN-KOZŁE
ul. Judyma 4

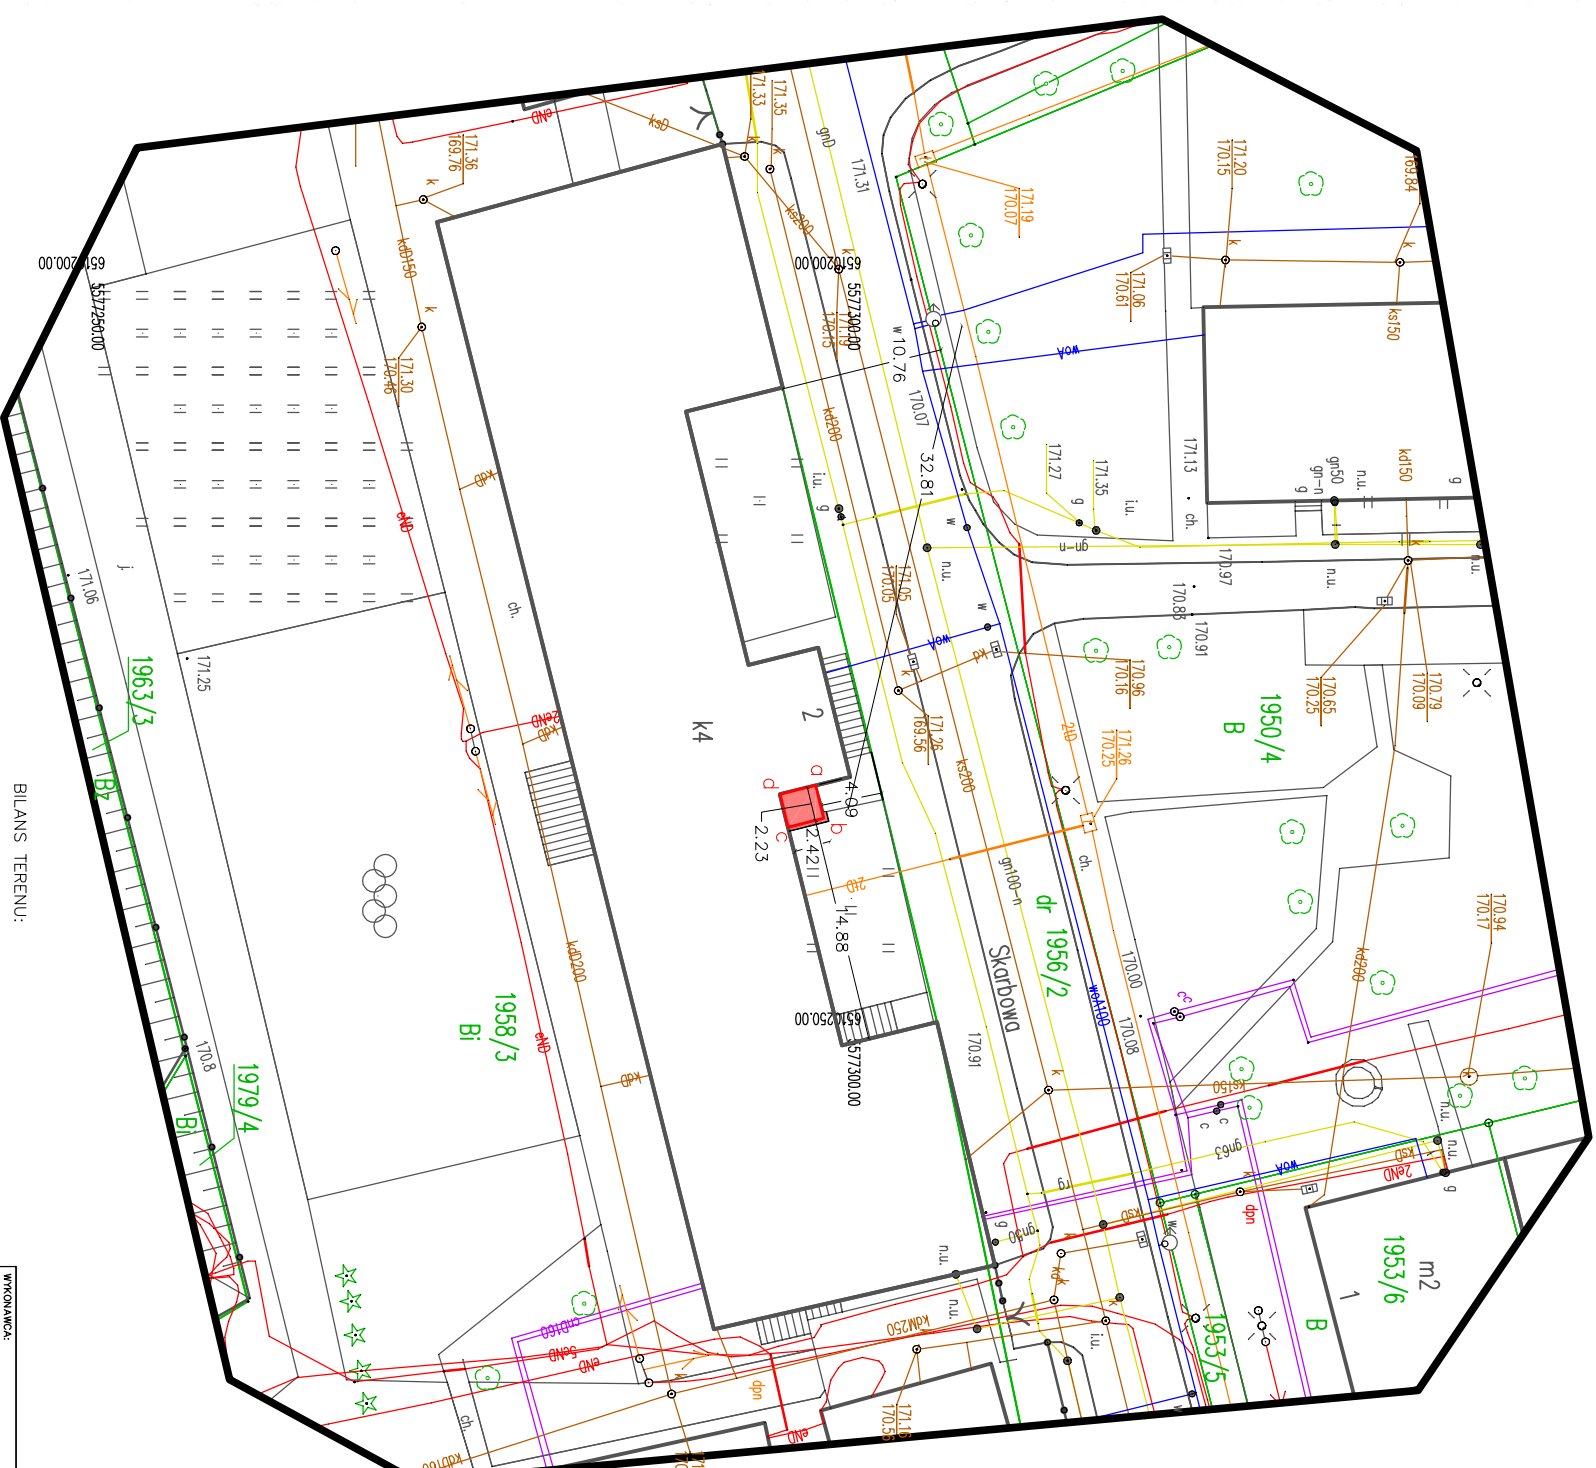BILANS TERENU

Dziątka nr 1958/3	m2	%
Powierzchnia działki	9.122,00	100
Powierzchnia zabudowy w tym: budynek główny Skoty szpł windy	4.656,85 1.236,20 5,40	51,05 13,66 0,59
Teren utwardzony	2.289,43	25,10
w tym boisko opaska szpł	686,35 1,58	7,53 0,02
Teren zielony	2.175,72	23,85
Wskaźnik intensywności zabudowy	1,0	

SZKIC ORIENTACYJNY 1:10000

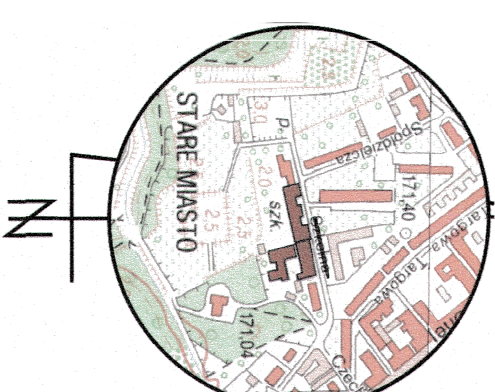

LEGENDA:

granicie działki

sięci zewnętrzne:

- ciepłownicza,
- wodociągowa,
- gazowa,
- kanalizacyjna.

istniejący hydrant

tereny zielone

boisko

planowany obiekt – szyb

d zasięg zamierzonego korzystania z wód 5,4m², 171,3 m.n.p.m

współrzędne geodezyjne

a	274 157,66	c	274 159,49
b	439 077,02	d	439 074,26
	274 157,12		274 160,03
	439 074,84		439 076,44

WYKONAWCA:		NR UPRAWNIENIA		DATA	
W-POL SP. Z O.O.		NR 1500		03.02.2020	
ul. KPT. JANIEGO 12,		JEJERZU BĄKOWSKI		19/09/ SŁOK	
44-200 RYBIK		PROJEKTOWAŁ:			
INWESTOR:		SPRAWDZIŁ:		03.02.2020	
ZESPÓŁ SZKÓŁ NR 1 IM. POWSTAŃCÓW ŚLĄSKICH W KĘDZIERZYN-KOZŁU		PIOTR WIECZOREK		147/97	
ADRES INWESTYCJI:		OPRACOWAŁ:		03.02.2020	
ul. SKARBOWA 2,		JOANNA WILK			
47-200 KĘDZIERZYN-KOZŁE					
NAZWA OPRACOWANIA:					
"WYKONANIE WINDY ZEWNĘTRZNEJ PRZY BUDYNKU ZESPOŁU SZKÓŁ NR 1 IM. POWSTAŃCÓW ŚLĄSKICH W KĘDZIERZYN-KOZŁU"					
NAZWA RYSUNKU:		SKALA:		NR RYS.	
ZAGOSPODAROWANIE TERENU-sitan projektowany		1:500		Zł.1	
BRANŻA		BUDOWLANO-ARCHITEKTONICZNA		STADIUM OPRACOWANIA	
				PROJEKT BUDOWLANO-WYKONAWCZY	