Ogrodzenie frontowe A - G - F

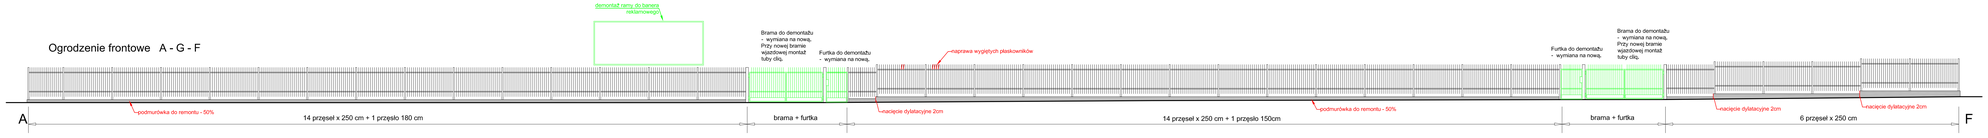

Ogrodzenie tylne E - D - C - B

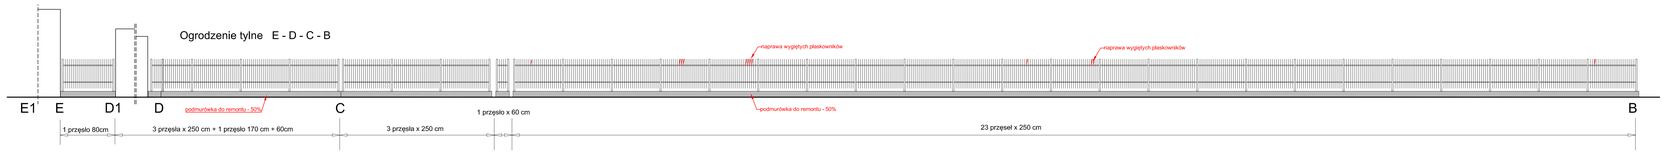

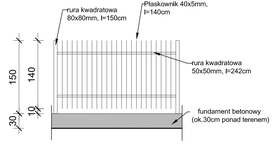

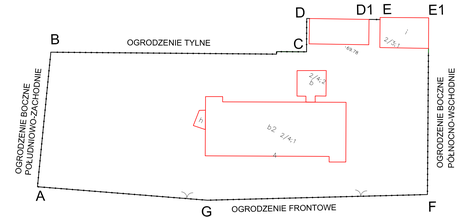

Ogrodzenie boczne północno-wschodnie F - E

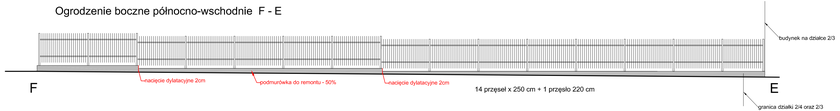

Ogrodzenie boczne południowo-zachodnie B - A

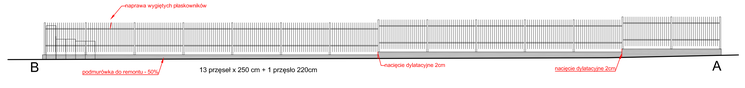

Przebudowa budynku Centrum Powiadamiania Ratunkowego przy ul. Szubińskiej 4 w Bydgoszczy.

REMONT OGRODZENIA,
Skala 1:500, 1:100, 1:25

Wytyczne remontu:

Ogrodzenie: łączna długość 240 mb , h=140cm, wysokość słupków =150cm, przęsła modulowe szer. ok. 240cm.
Zdemontować istniejące 2 furtki oraz 2 bramy, Ogrodzenie oczyścić z rdzy, naprawić uszkodzenia (wyprostować pogięte płaskowniki), malować 1 raz farbą antykorozyjną podkładową, następnie dwukrotnie farbą nawierzchniową w kolorze RAL 7012.
Nowe bramy i furtki malować jak przęsła.

Podmurówka: uzupełnić ubytki w betonie, naprawić pęknięcia, wykonać nacięcia, H podmurówki od 20 do 40cm, łączna długość = 240mb. Pow. ścian podmurówki = 170m2, przyjęto 50%= 85m2. napraw.

PRZEDSIĘBIORSTWO PROJEKTOWO-REALIZACYJNE BUDOWNICTWA „PION" SP. Z O.O. ul. Paderewskiego 15/2, 85-075 Bydgoszcz		
Inwestor:	Skarb Państwa - Kujawsko- Pomorski Urząd Wojewódzki, ul. Jagiellońska 3, Bydgoszcz	Branża: ARCHITEKTURA
Temat:	Przebudowa budynku Centrum Powiadamiania Ratunkowego przy ul. Szubińskiej 4 w Bydgoszczy.	Data: 10.09.2019 / Fotok: PBW
Rysunek:	**Remont ogrodzenia**	Nr dwurnika: 05/2019 / Skala: 1:500, 1:100, 1:25
Projektował:	mgr inż. arch. Ludmiła Magdaliska upr. nr: GPoD.7442/18/Bd	Nr. rys. 8
Sprawdził:	mgr inż. arch. Małgorzata Schmidt upr. nr GPoD.7442/18/Bd	