
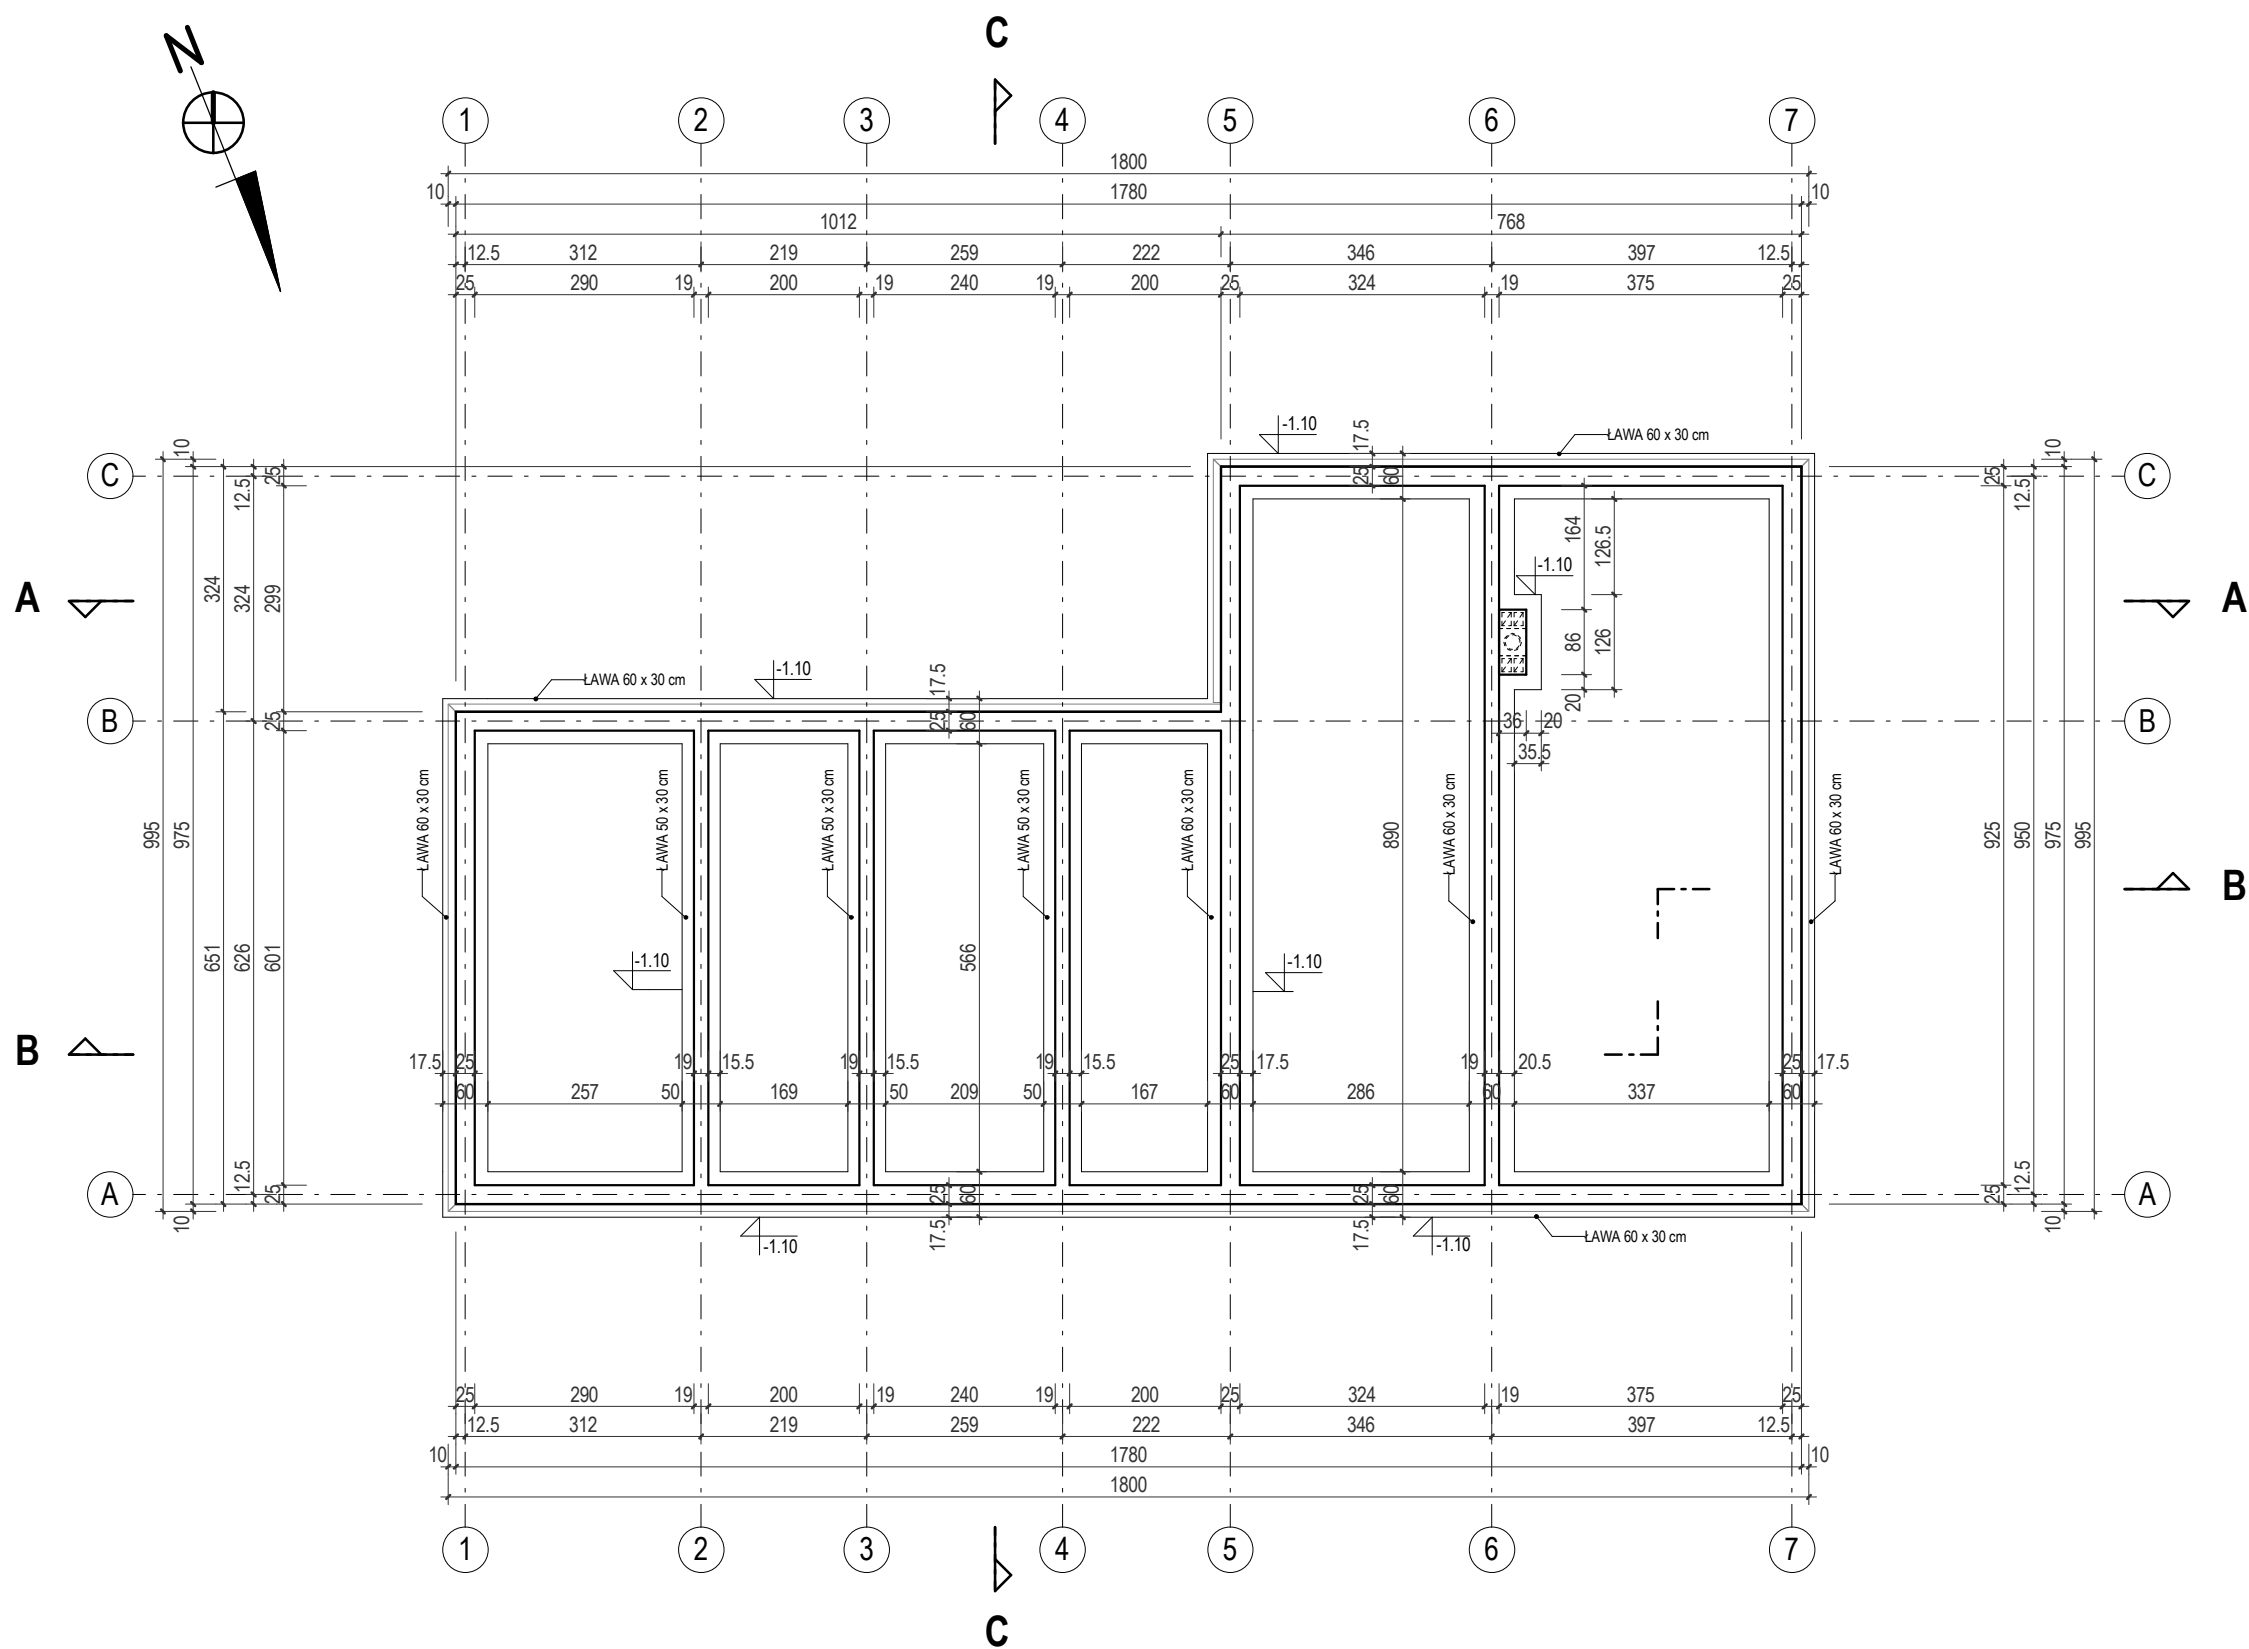


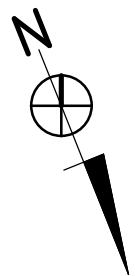

NAZWA OBIEKTU:	Budowa budynku zaplecza socjalno-szatniowego	A-01
LOKALIZACJA:	m. Droginia, dz. nr 9/14, gm. Myślenice	MAJ 2018
INWESTOR:	Gmina Myślenice	SKALA: 1 : 100
BRANŻA:	ARCHITEKTURA	
TYTUŁ:	RZUT FUNDAMENTÓW	
RYSUNKU:	dr inż. arch. Rafał MIREK, upr. MPOIA/040/2010	
Projektant:		podpis: