


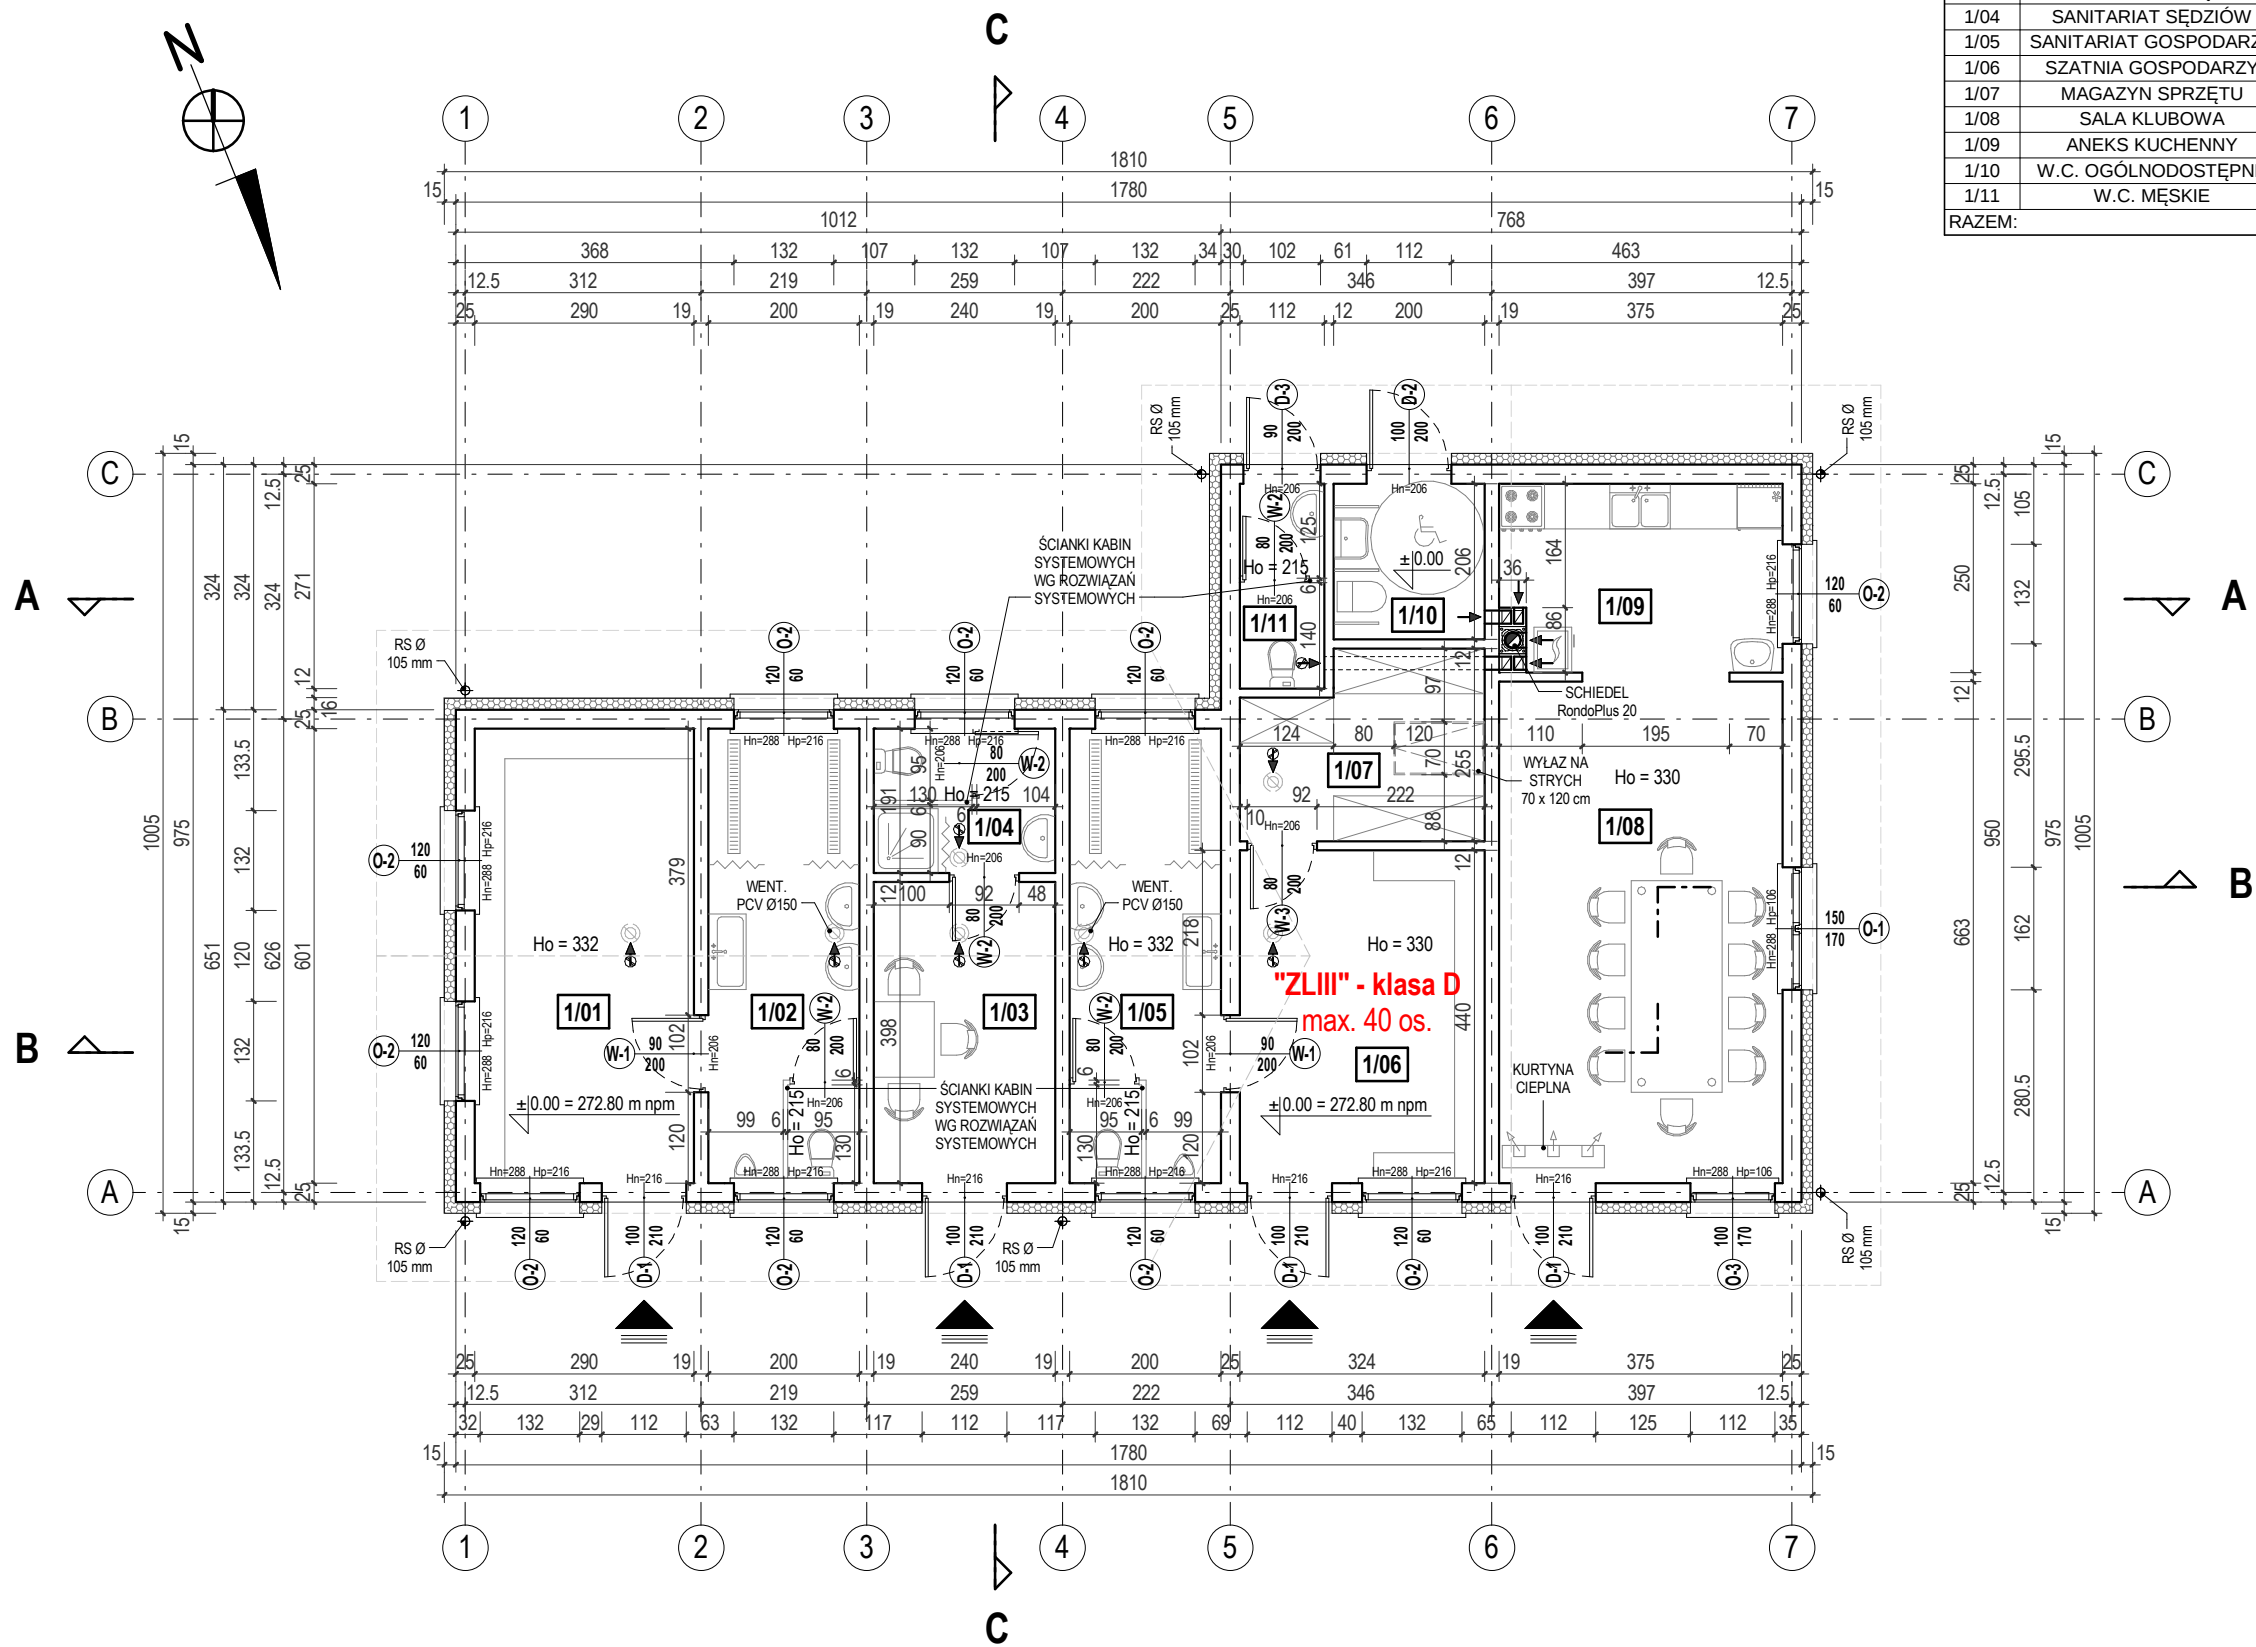

PARTER - zestawienie pomieszczeń					
Numer	Nazwa	Posadzka	Powierzchnia użytkowa	Proj. temp.	Rodzaj wentylacji
1/01	SZATNIA GOŚCI	PŁYTKI CERAMICZNE	17.16 m²	24 °C	GRAWITACYJNA
1/02	SANITARIAT GOŚCI	PŁYTKI CERAMICZNE	11.78 m²	24 °C	GRAWITACYJNA
1/03	POMIESZCZENIE SĘDZIÓW	PŁYTKI CERAMICZNE	9.36 m²	20 °C	GRAWITACYJNA
1/04	SANITARIAT SĘDZIÓW	PŁYTKI CERAMICZNE	4.46 m²	24 °C	GRAWITACYJNA
1/05	SANITARIAT GOSPODARZY	PŁYTKI CERAMICZNE	11.78 m²	24 °C	GRAWITACYJNA
1/06	SZATNIA GOSPODARZY	PŁYTKI CERAMICZNE	14.03 m²	24 °C	GRAWITACYJNA
1/07	MAGAZYN SPRZĘTU	PŁYTKI CERAMICZNE	7.28 m²	16 °C	GRAWITACYJNA
1/08	SALA KLUBOWA	PŁYTKI CERAMICZNE	24.59 m²	20 °C	GRAWI TACYJNA
1/09	ANEKS KUCHENNY	PŁYTKI CERAMICZNE	9.45 m²	20 °C	GRAW ITACYJNA
1/10	W.C. OGÓLNODOSTĘPNE	PŁYTKI CERAMICZNE	4.00 m²	20 °C	GRAWITACYJNA
1/11	W.C. MĘSKIE	PŁYTKI CERAMICZNE	2.92 m²	20 °C	GRAWITACYJNA
RAZEM:			116.82 m²		

WYMIARY OTWORÓW:
- DRZWI I OKIEN - w świetle ościeżnicy (futryn)

NAZWA OBIEKTU:	Budowa budynku zaplecza socjalno-szatniowego	A-02
LOKALIZACJA:	m. Droginia, dz. nr 9/14, gm. Myślenice	
INWESTOR:	Gmina Myślenice	MAJ 2018
BRANŻA:	ARCHITEKTURA	SKALA:
TYTUŁ RYSUNKU:	RZUT PARTERU	1 : 100
Projektant:	dr inż. arch. Rafał MIREK, upr. MPOIA/040/2010	podpis: