


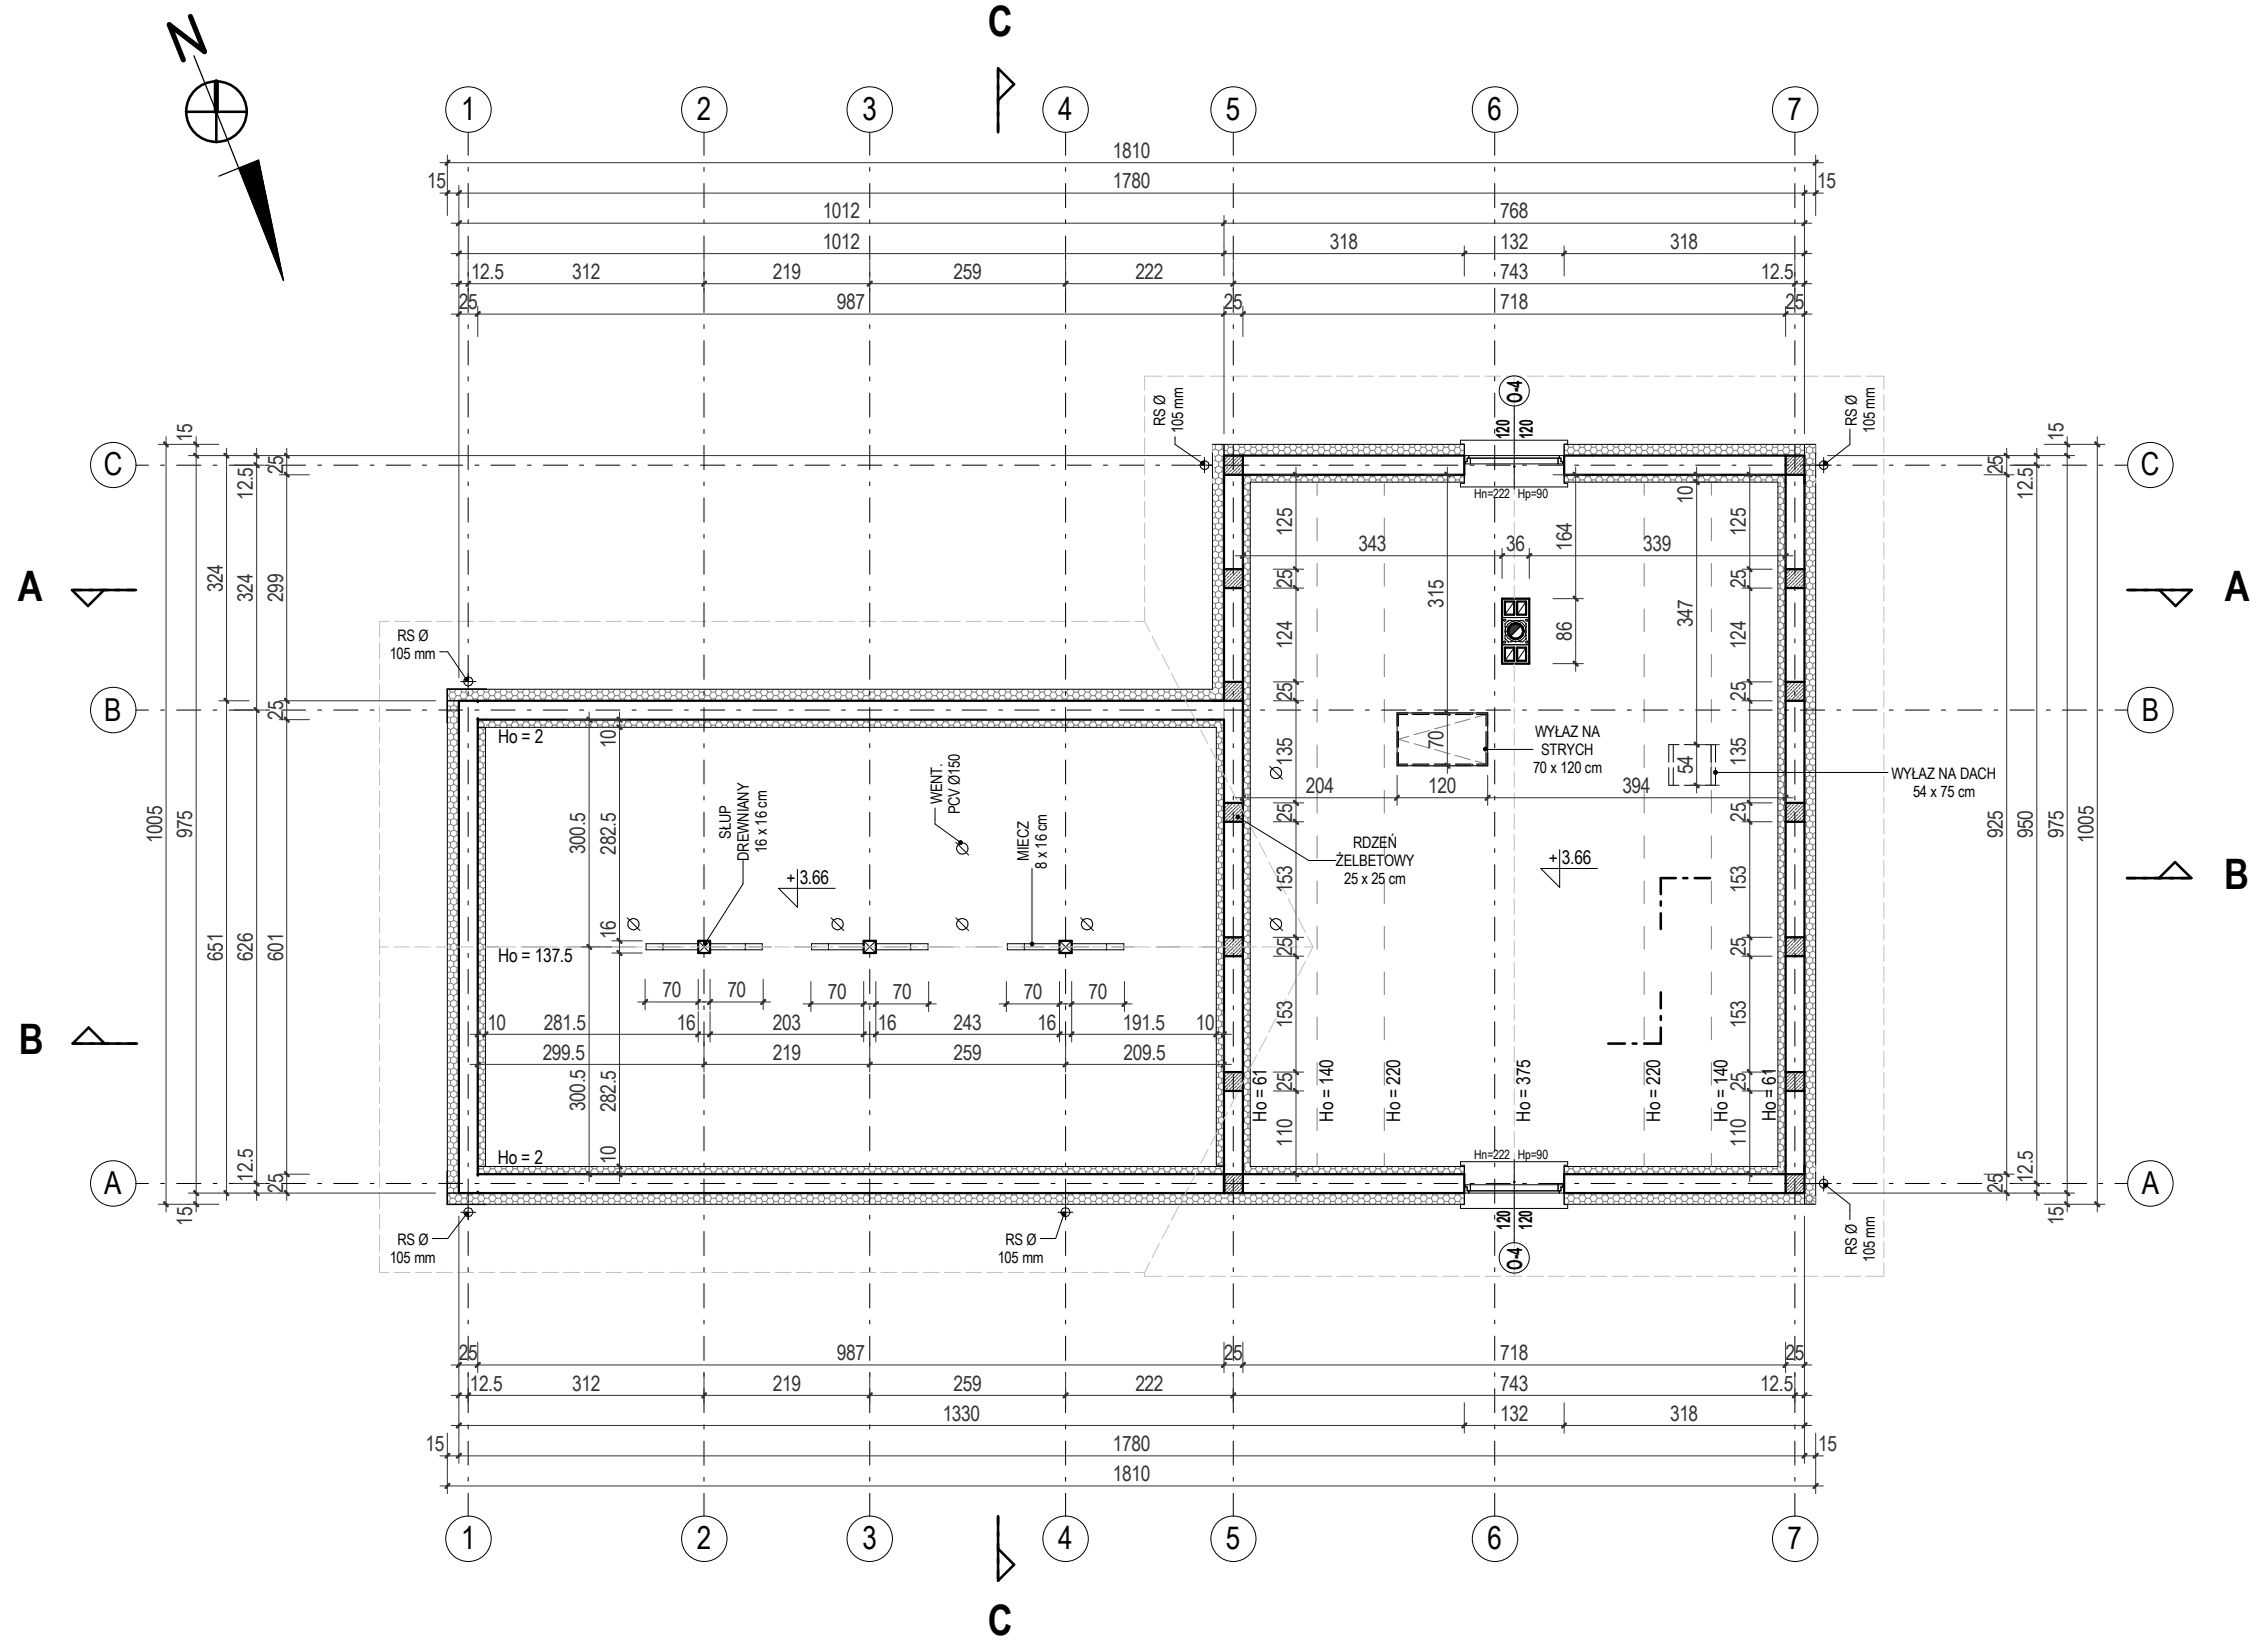

WYMIARY OTWORÓW:
- OKIEN - w świetle ościeżnicy (futryn)

NAZWA OBIEKTU: Budowa budynku zaplecza socjalno-szatniowego		A-03
LOKALIZACJA: m. Droginia, dz. nr 9/14, gm. Myślenice		
INWESTOR: Gmina Myślenice		MAJ 2018
BRANŻA: ARCHITEKTURA		SKALA:
TYTUŁ: RZUT STRYCHU		1 : 100
RYSUNKU:		
Projektant: dr inż. arch. Rafał MIREK, upr. MPOIA/040/2010		
		podpis: