


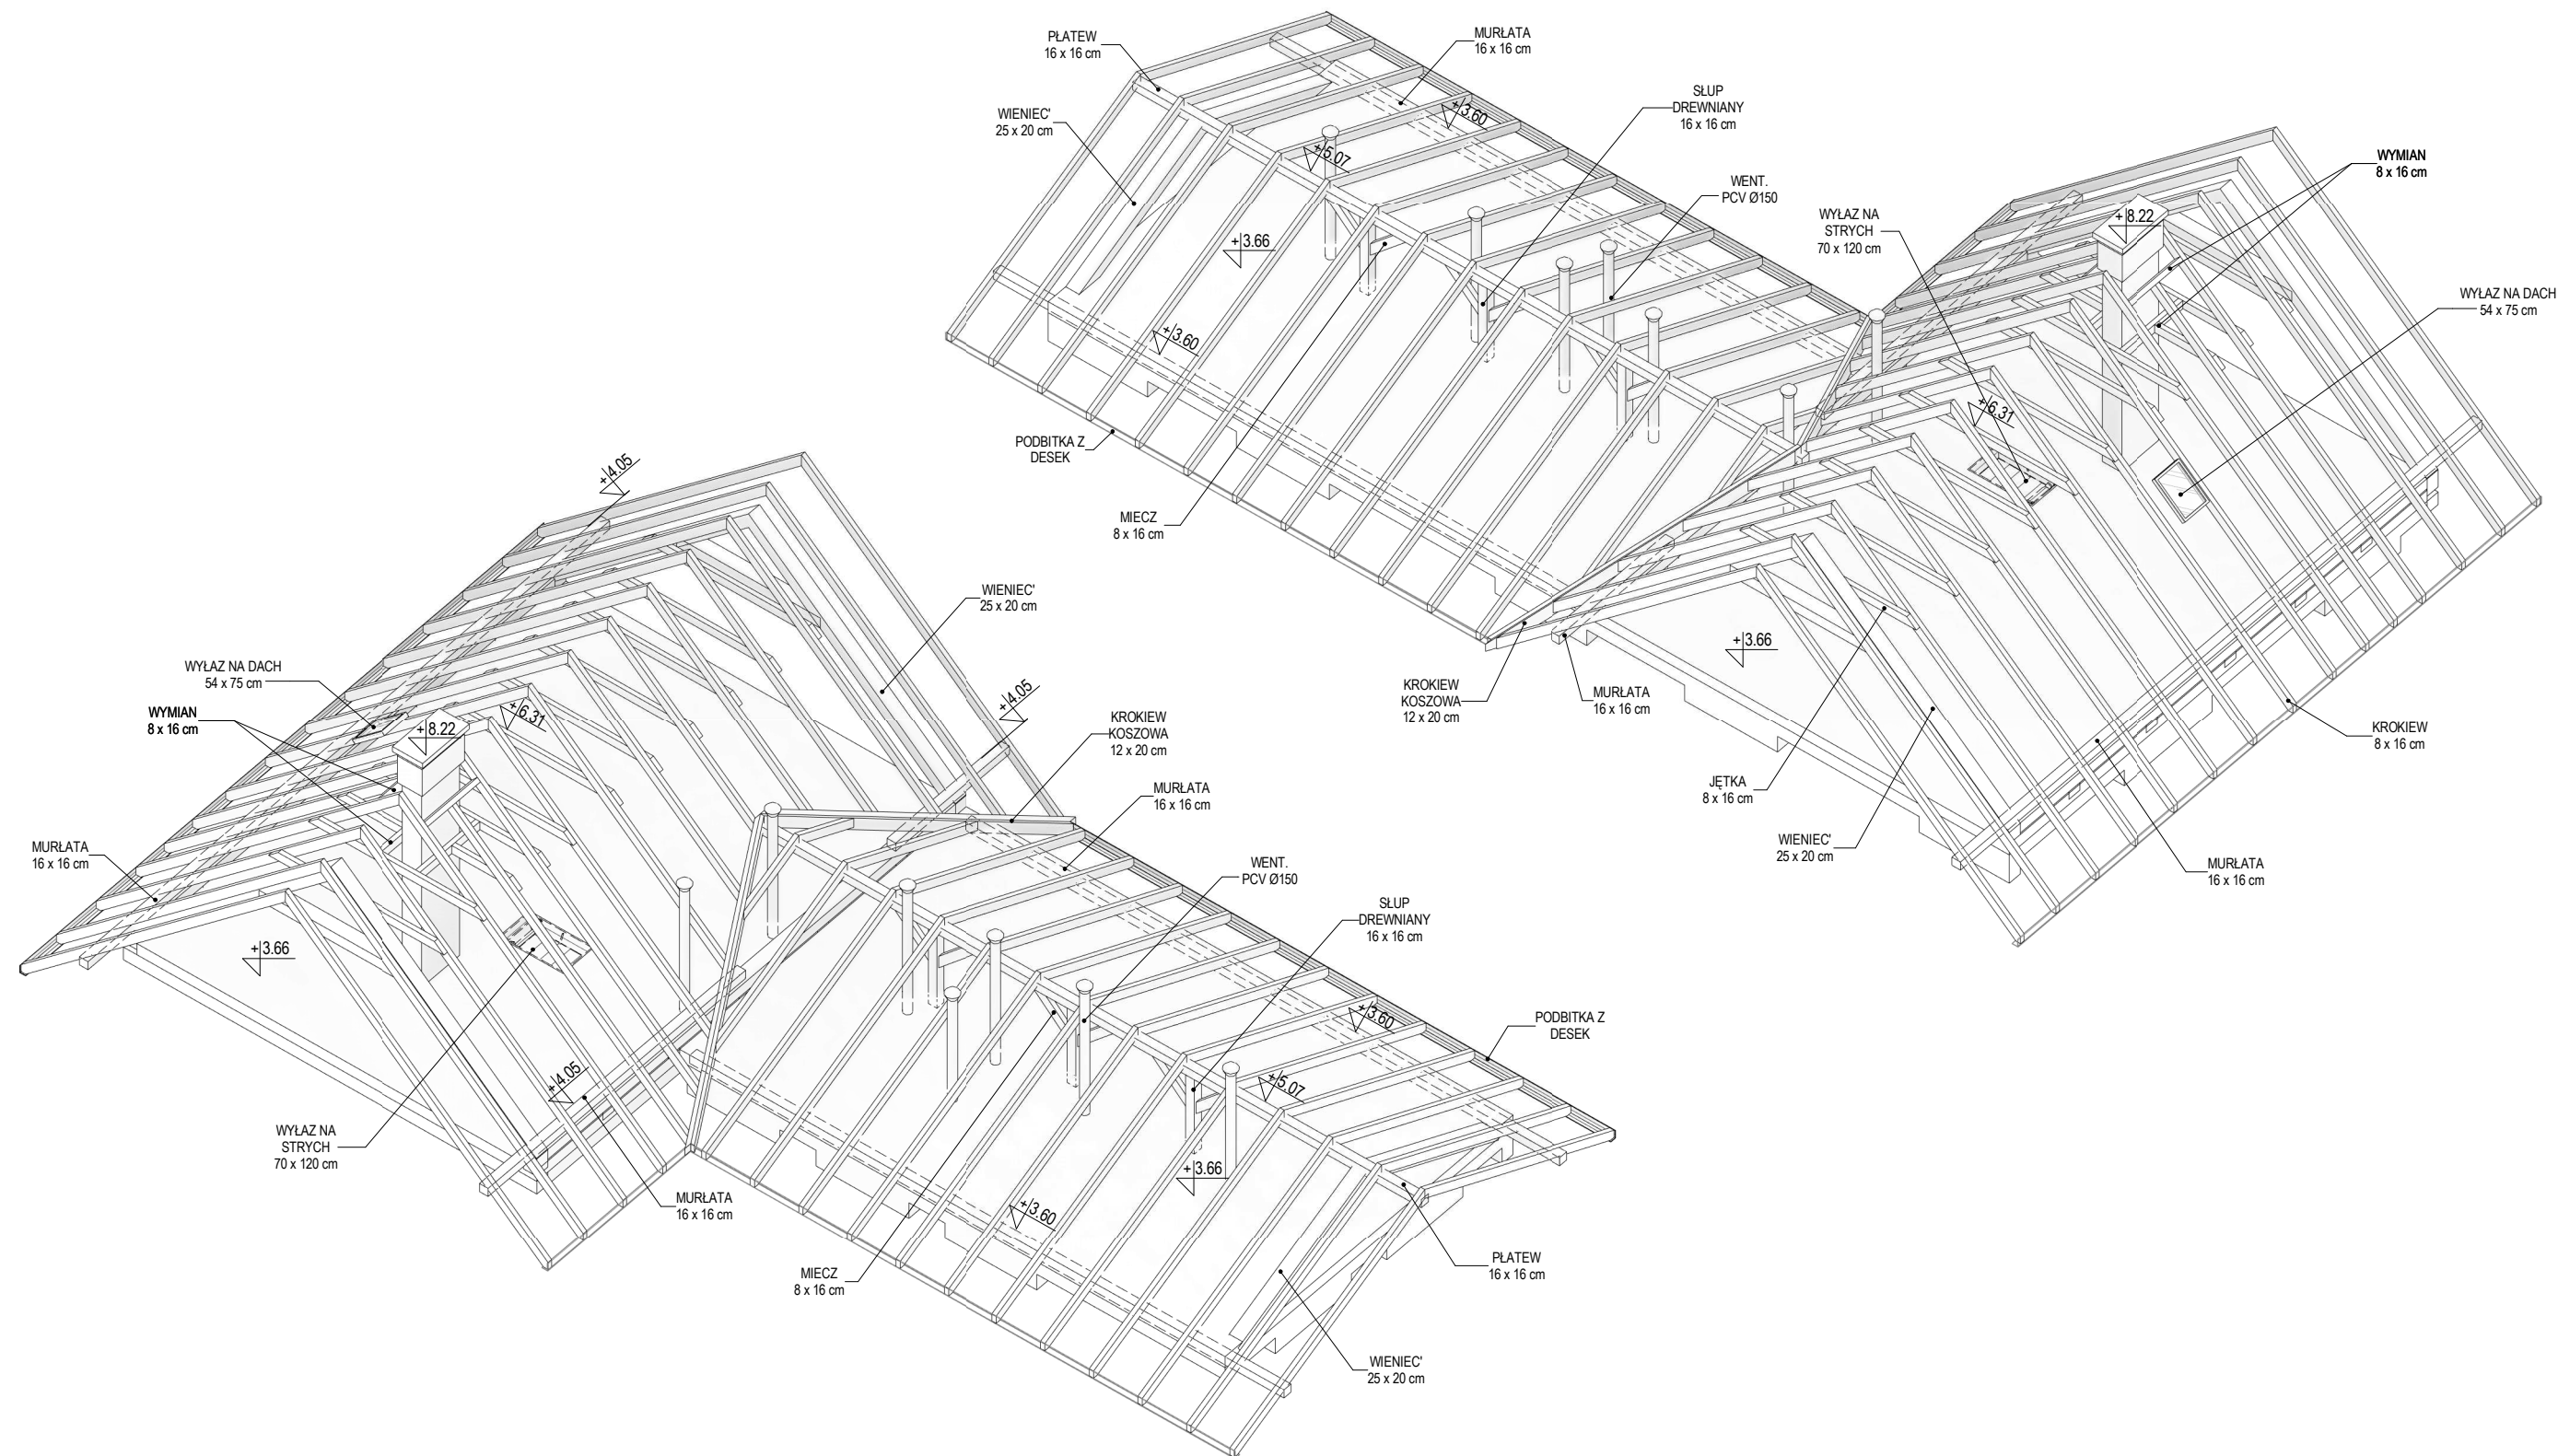

NAZWA OBIEKTU:	Budowa budynku zaplecza socjalno-szatniowego	A-05
LOKALIZACJA:	m. Droginia, dz. nr 9/14, gm. Myślenice	
INWESTOR:	Gmina Myślenice	MAJ 2018
BRANŻA:	ARCHITEKTURA	SKALA:
TYTUŁ RYSUNKU:	AKSONOMETRIA WIEŻBY DACHOWEJ	
Projektant:	dr inż. arch. Rafał MIREK, upr. MPOIA/040/2010	podpis: