
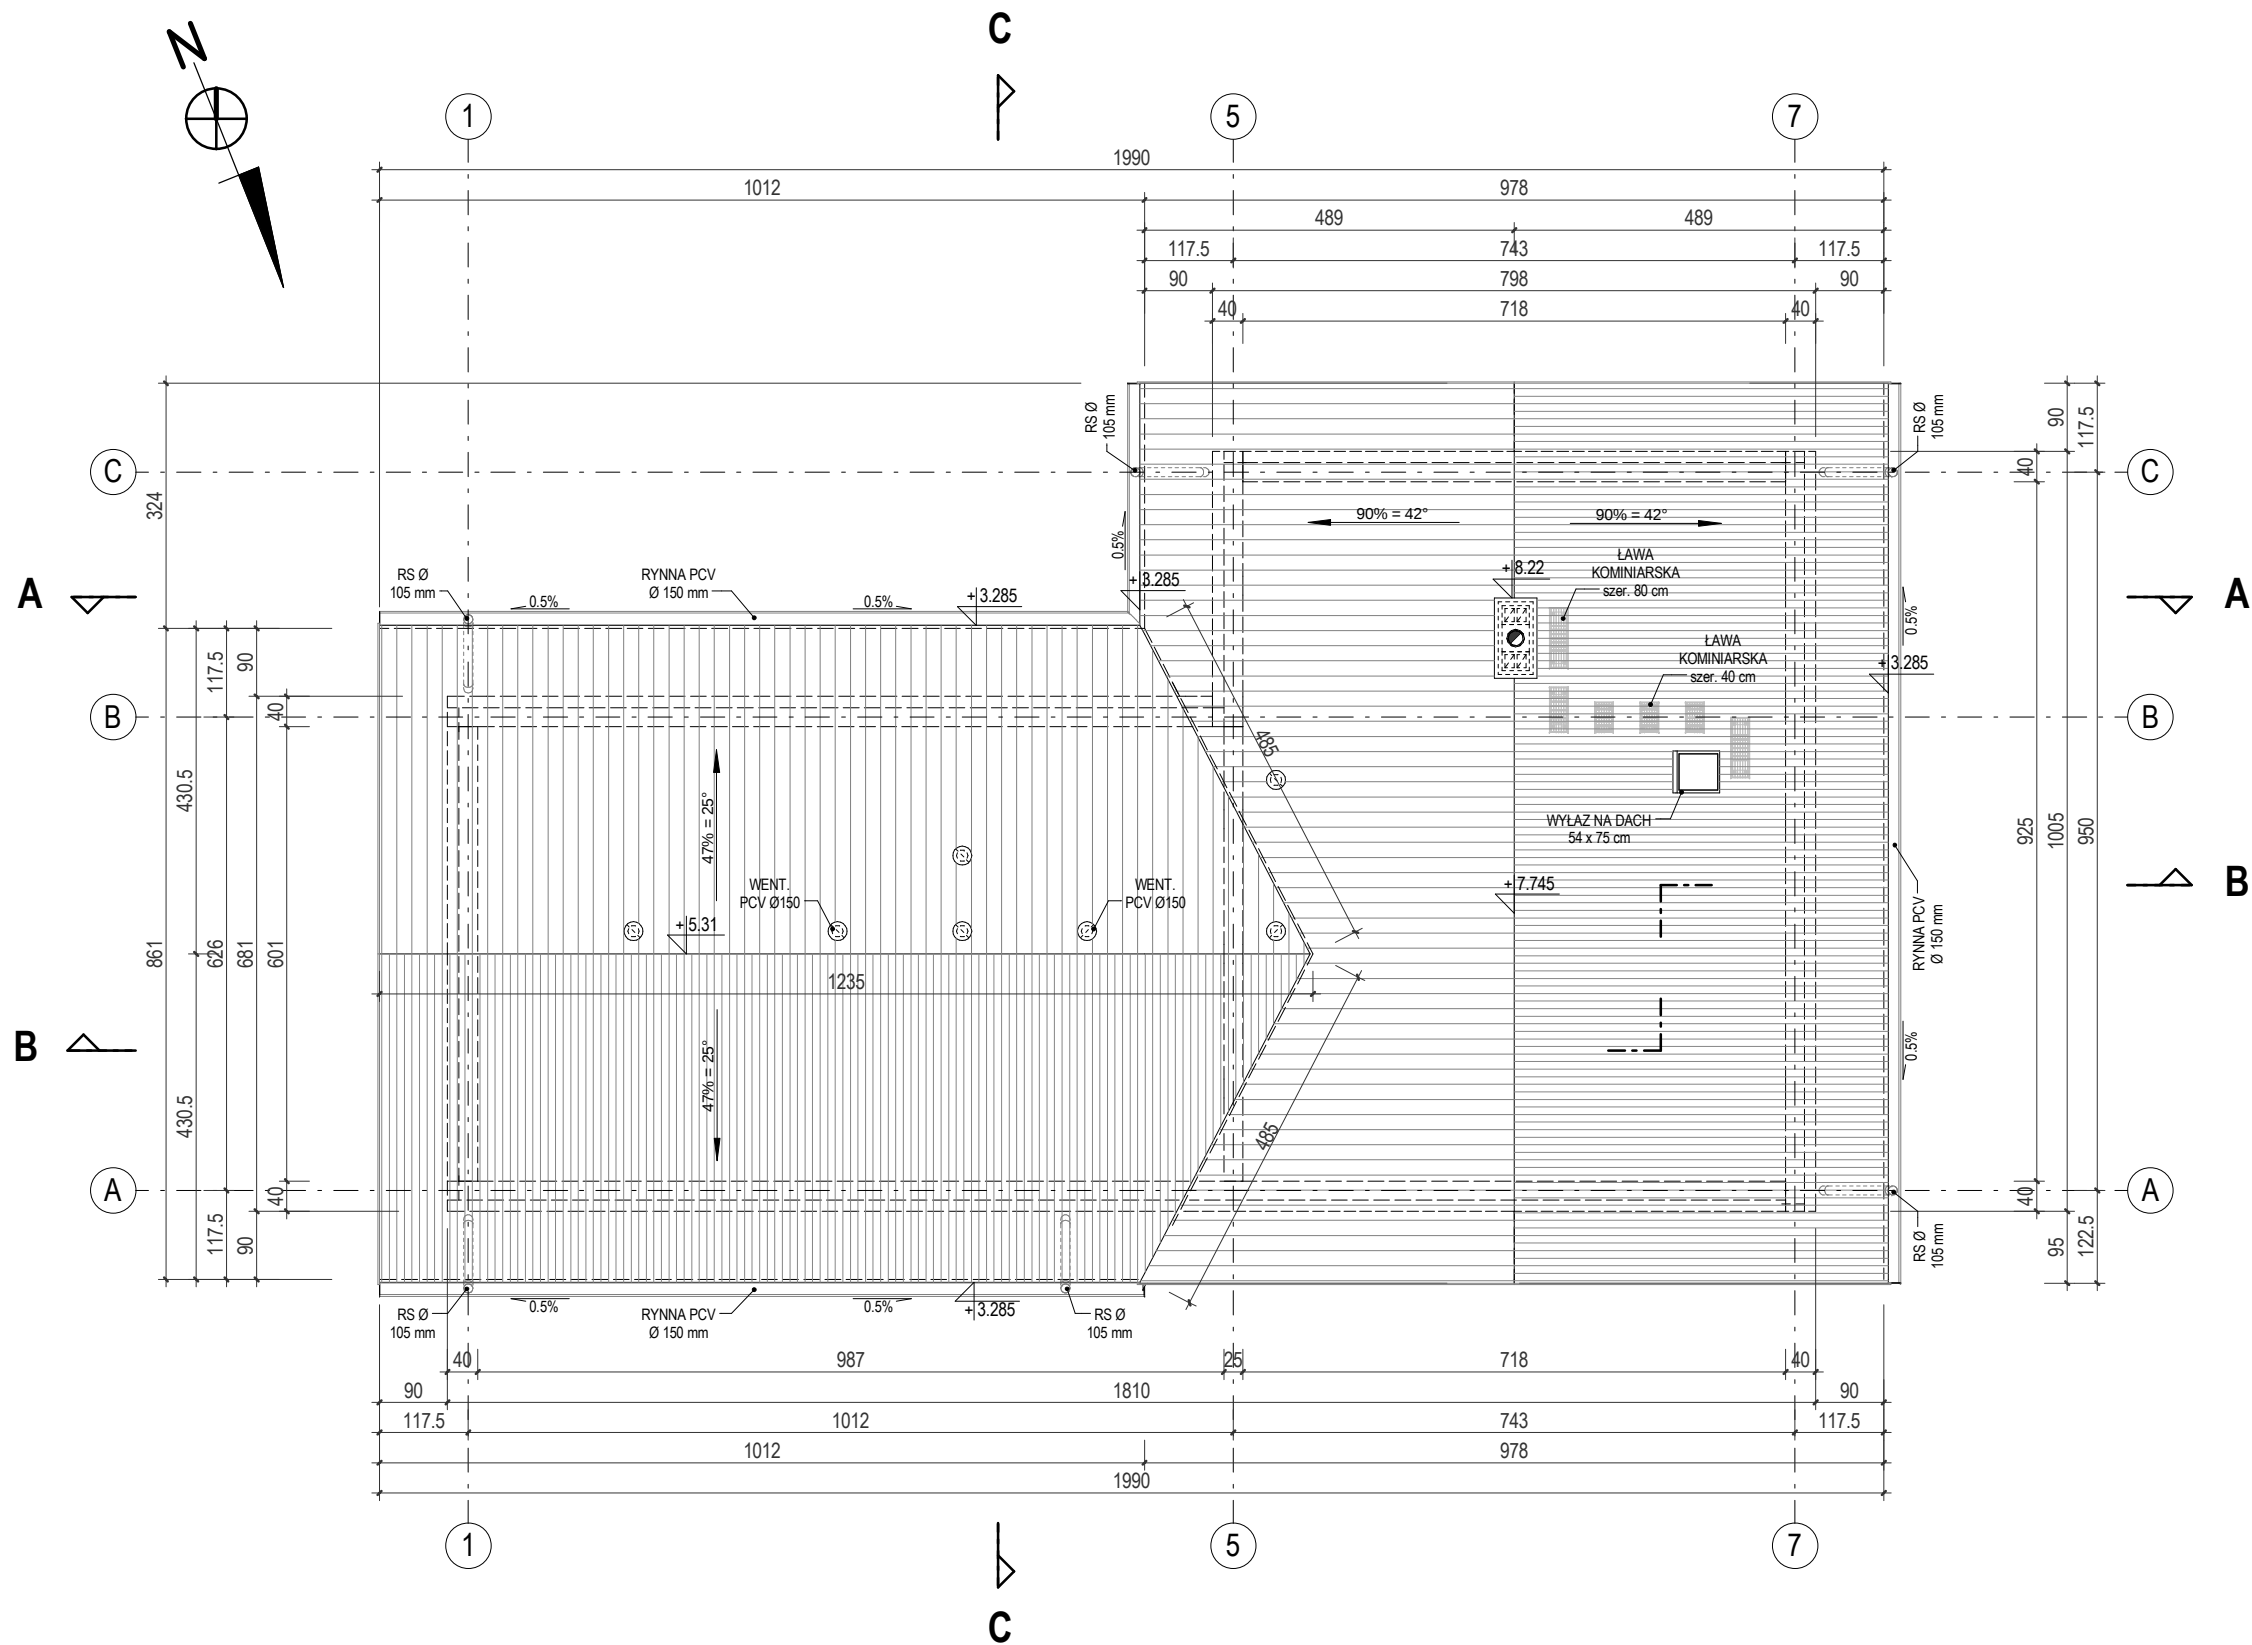


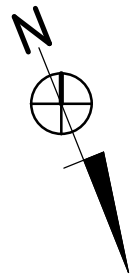

NAZWA OBIEKTU:	Budowa budynku zaplecza socjalno-szatniowego	A-06
LOKALIZACJA:	m. Drogina, dz. nr 9/14, gm. Myślenice	
INWESTOR:	Gmina Myślenice	MAJ 2 0 1 8
BRANŻA:	ARCHITEKTURA	SKALA:
TYTUŁ RYSUNKU:	WIDOK Z GÓRY	1 : 100
Projektant: dr inż. arch. Rafał MIREK, upr. MPOIA/040/2010		
podpis:		