

A DACH NIEOCIEPLONY

1	DACHÓWKA CERAMICZNA	----- cm
2	LATY 5 x 4 cm	4.0 cm
3	KONTRLATY 3 x 4 cm	3.0 cm
4	MEMBRANA WYSOKOPROPZEP. COROTOP	----- cm
5	KROKIEW 8 x 16 cm	16.0 cm
		23.0 cm

D1 STROP NAD PARTEREM

1	PLYTA OSB	2.0 cm
2	STYROPIAN AUSTROTHERM EPS 037 DACH/PODŁ.	20.0 cm
3	FOLIA PAROIZOLACYJNA ANTIVIL	----- cm
4	PLYTA ŻELBETOWA	14.0 cm
5	TYNK CEM.-WAP. KAT. IV	1.5 cm
		37.5 cm

D2 STROP NAD PARTEREM

1	PLYTA OSB	2.0 cm
2	STYROPIAN AUSTROTHERM EPS 037 DACH/PODŁ.	20.0 cm
3	FOLIA PAROIZOLACYJNA ANTIVIL	----- cm
4	PLYTA ŻELBETOWA	12.0 cm
5	TYNK CEM.-WAP. KAT. IV	1.5 cm
		35.5 cm

S1 ŚCIANA ZEWNĘTRZNA PARTERU

1	TYNK MINERALNY NA SIATCE Z WŁÓKIEN	0.5 cm
2	STYROPIAN AUSTROTHERM FASADA PREMIUM REPLEX EPS 031	15.0 cm
3	PUSTAKI POROTHERM 25 P+W	25.0 cm
4	TYNK CEM.-WAP. KAT. III	1.5 cm
		42.0 cm

S2 ŚCIANA ZEWNĘTRZNA SZCZYTOWA

1	TYNK MINERALNY NA SIATCE Z WŁÓKIEN	0.5 cm
2	STYROPIAN AUSTROTHERM FASADA PREMIUM REPLEX EPS 031	15.0 cm
3	PUSTAKI POROTHERM 25 P+W	25.0 cm
4	STYROPIAN AUSTROTHERM FASADA PREMIUM REPLEX EPS 031	10.0 cm
5	TYNK CEM.-WAP. KAT. III	1.5 cm
		52.0 cm

S3 ŚCIANA WEWNĘTRZNA NOŚNA 25

1	TYNK CEM.-WAP. KAT. III	1.5 cm
2	PUSTAKI POROTHERM 25 P+W	25.0 cm
3	TYNK CEM.-WAP. KAT. III	1.5 cm
		28.0 cm

S4 ŚCIANA WEWNĘTRZNA NOŚNA 19

1	TYNK CEM.-WAP. KAT. III	1.5 cm
2	PUSTAKI POROTHERM 18.8 P+W	19.0 cm
3	TYNK CEM.-WAP. KAT. III	1.5 cm
		22.0 cm

S5 ŚCIANA WEWNĘTRZNA DZIAŁOWA 12


1	TYNK CEM.-WAP. KAT. III	1.5 cm
2	PUSTAKI POROTHERM 11.8 P+W	12.0 cm
3	TYNK CEM.-WAP. KAT. III	1.5 cm
		15.0 cm

P ŚCIANA FUNDAMENTOWA

1	POSPÓLA ŻWIROWO-PIASKOWA	----- cm
2	FOLIA KUBEŁKOWA GRILTEX HDPE	2.0 cm
3	STYRODUR AUSTROTHERM XPS 30 SF	10.0 cm
4	MASA ASFALT.-KAUCZUK. IZOBUD WL (1x)	----- cm
5	ASFALT. ROZTWÓR GRUNT. IZOBUD BR (1x)	----- cm
6	ŚCIANA FUNDAMENTOWA BETONOWA	25.0 cm
7	ASFALT. ROZTWÓR GRUNT. IZOBUD BR (1x)	----- cm
8	MASA ASFALT.-KAUCZUK. IZOBUD WL (1x)	----- cm
9	KRUSZYWO ŁAMANE o frakcji 0-31.5 mm	----- cm
		37.0 cm

F PODŁOGA NA GRUNCIE CZĘŚCI GŁÓWNEJ

1	PLYTKI CERAMICZNE	2.0 cm
2	WYLEWKA CEMENTOWA ZBROJONA	6.0 cm
3	STYROPIAN AUSTROTHERM EPS 037 DACH/PODŁ.	12.0 cm
4	PAPA TERMOZGRZEWALNA ICOPAL	----- cm
5	BETON PODKŁADOWY C12/15 (B15)	10.0 cm
6	PODSYPKA ŻWIROWO-PIASKOWA	30.0 cm
7	GRUNT RODZIMY	----- cm
		60.0 cm

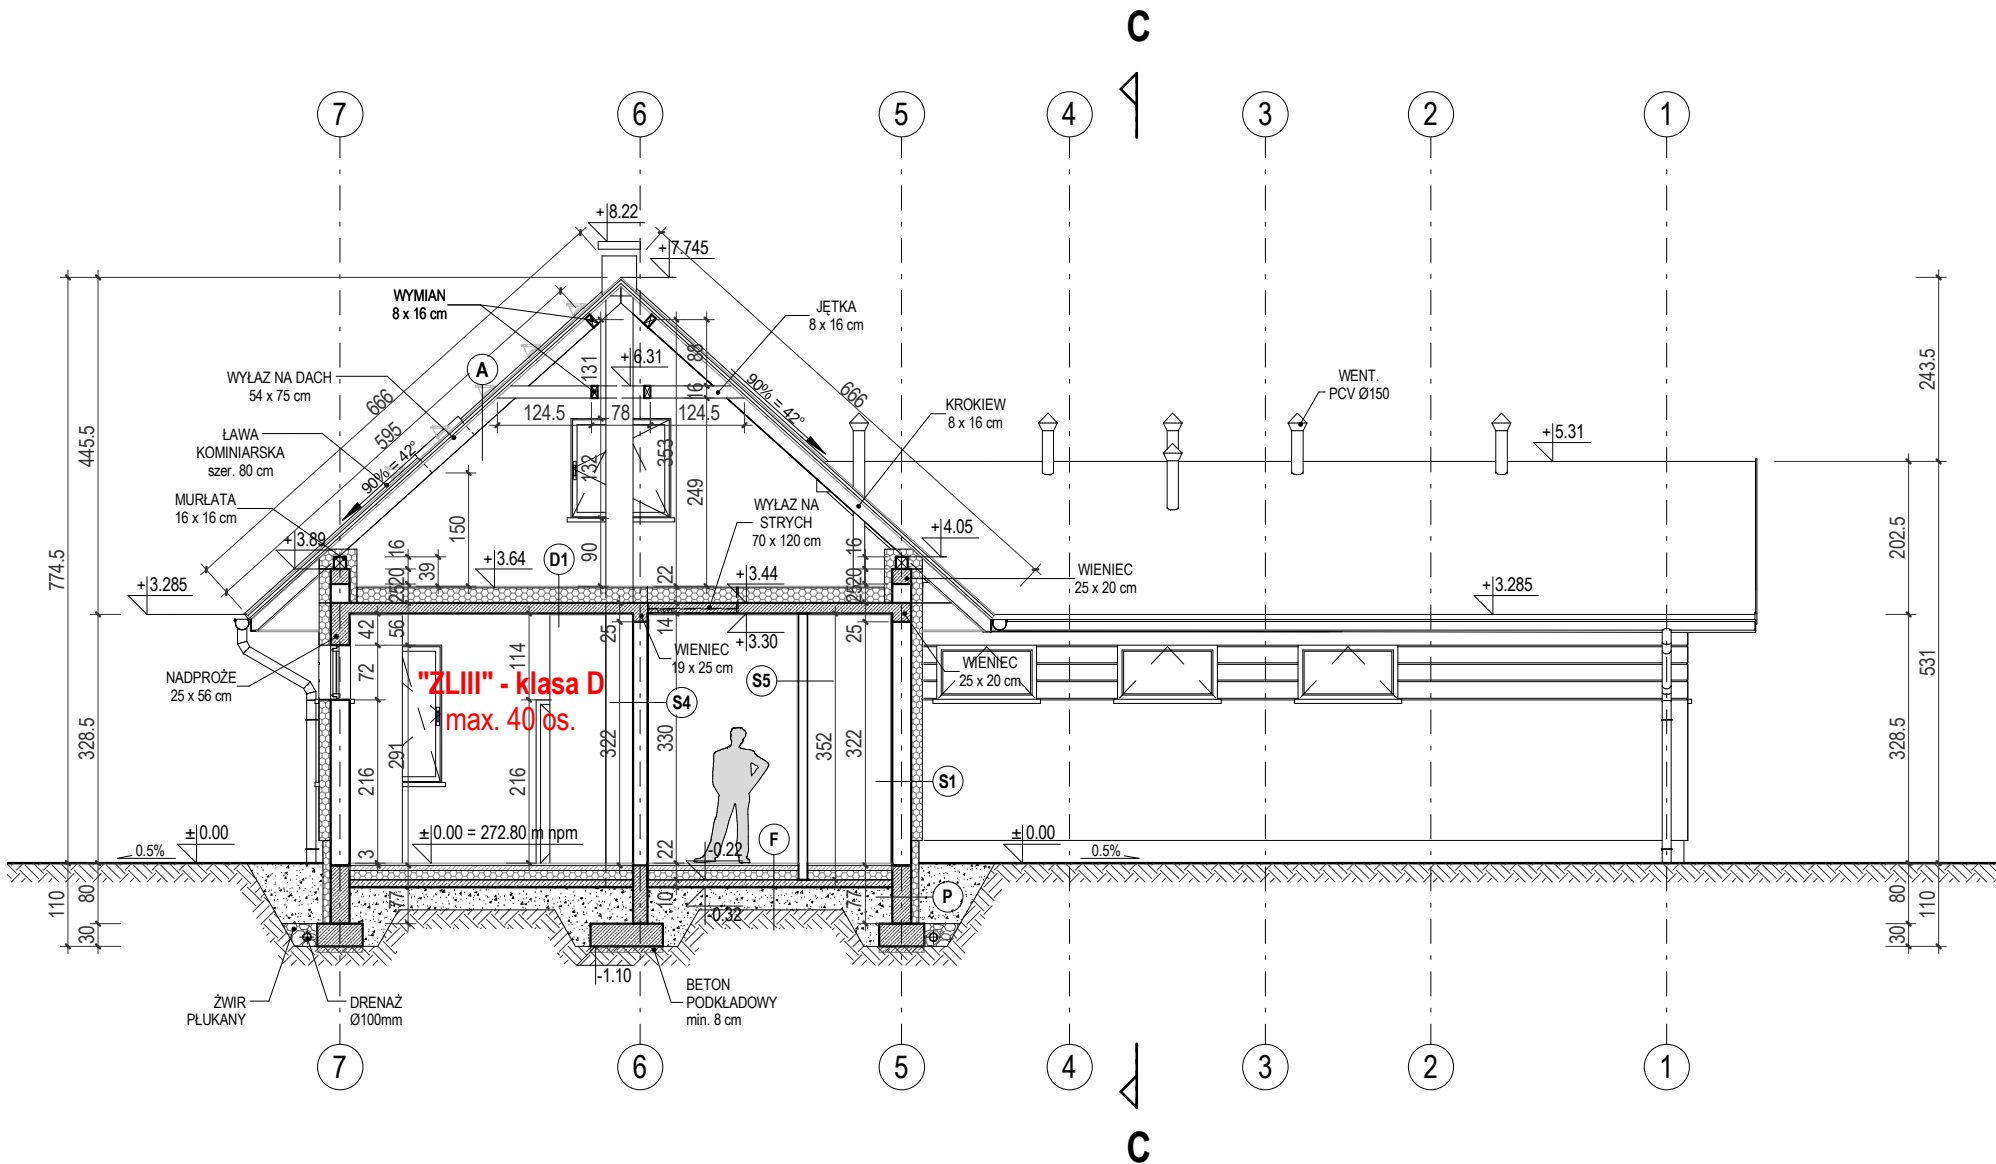

NAZWA OBIEKTU:	Budowa budynku zaplecza socjalno-szatniowego	A-07
LOKALIZACJA:	m. Droginia, dz. nr 9/14, gm. Myślenice	
INWESTOR:	Gmina Myślenice	
BRANŻA:	ARCHITEKTURA	MAJ 2018
TYTUŁ RYSUNKU:	PRZEKRÓJ A-A	SKALA: 1 : 100
Projektant:	dr inż. arch. Rafał MIREK, upr. MPOIA/040/2010	podpis: