

**A DACH NIEOCIEPLONY**

|   |                                  |                |
|---|----------------------------------|----------------|
| 1 | DACHÓWKA CERAMICZNA              | ----- cm       |
| 2 | LATY 5 x 4 cm                    | 4.0 cm         |
| 3 | KONTRLATY 3 x 4 cm               | 3.0 cm         |
| 4 | MEMBRANA WYSOKOPARPRZEP. COROTOP | ----- cm       |
| 5 | KROKIEW 8 x 16 cm                | 16.0 cm        |
|   |                                  | <b>23.0 cm</b> |

**D1 STROP NAD PARTEREM**

|   |                                          |                |
|---|------------------------------------------|----------------|
| 1 | PLYTA OSB                                | 2.0 cm         |
| 2 | STYROPIAN AUSTROTHERM EPS 037 DACH/PODŁ. | 20.0 cm        |
| 3 | FOLIA PAROIZOLACYJNA ANTIVIL             | ----- cm       |
| 4 | PLYTA ŻELBETOWA                          | 14.0 cm        |
| 5 | TYNK CEM.-WAP. KAT. IV                   | 1.5 cm         |
|   |                                          | <b>37.5 cm</b> |

**D2 STROP NAD PARTEREM**

|   |                                          |                |
|---|------------------------------------------|----------------|
| 1 | PLYTA OSB                                | 2.0 cm         |
| 2 | STYROPIAN AUSTROTHERM EPS 037 DACH/PODŁ. | 20.0 cm        |
| 3 | FOLIA PAROIZOLACYJNA ANTIVIL             | ----- cm       |
| 4 | PLYTA ŻELBETOWA                          | 12.0 cm        |
| 5 | TYNK CEM.-WAP. KAT. IV                   | 1.5 cm         |
|   |                                          | <b>35.5 cm</b> |

**S1 ŚCIANA ZEWNĘTRZNA PARTERU**

|   |                                                     |                |
|---|-----------------------------------------------------|----------------|
| 1 | TYNK MINERALNY NA SIATCE Z WŁÓKIEN                  | 0.5 cm         |
| 2 | STYROPIAN AUSTROTHERM FASADA PREMIUM REPLEX EPS 031 | 15.0 cm        |
| 3 | PUSTAKI POROTHERM 25 P+W                            | 25.0 cm        |
| 4 | TYNK CEM.-WAP. KAT. III                             | 1.5 cm         |
|   |                                                     | <b>42.0 cm</b> |

**S2 ŚCIANA ZEWNĘTRZNA SZCZYTOWA**

|   |                                                     |                |
|---|-----------------------------------------------------|----------------|
| 1 | TYNK MINERALNY NA SIATCE Z WŁÓKIEN                  | 0.5 cm         |
| 2 | STYROPIAN AUSTROTHERM FASADA PREMIUM REPLEX EPS 031 | 15.0 cm        |
| 3 | PUSTAKI POROTHERM 25 P+W                            | 25.0 cm        |
| 4 | STYROPIAN AUSTROTHERM FASADA PREMIUM REPLEX EPS 031 | 10.0 cm        |
| 5 | TYNK CEM.-WAP. KAT. III                             | 1.5 cm         |
|   |                                                     | <b>52.0 cm</b> |

**S3 ŚCIANA WEWNĘTRZNA NOŚNA 25**

|   |                          |                |
|---|--------------------------|----------------|
| 1 | TYNK CEM.-WAP. KAT. III  | 1.5 cm         |
| 2 | PUSTAKI POROTHERM 25 P+W | 25.0 cm        |
| 3 | TYNK CEM.-WAP. KAT. III  | 1.5 cm         |
|   |                          | <b>28.0 cm</b> |

**S4 ŚCIANA WEWNĘTRZNA NOŚNA 19**

|   |                            |                |
|---|----------------------------|----------------|
| 1 | TYNK CEM.-WAP. KAT. III    | 1.5 cm         |
| 2 | PUSTAKI POROTHERM 18.8 P+W | 19.0 cm        |
| 3 | TYNK CEM.-WAP. KAT. III    | 1.5 cm         |
|   |                            | <b>22.0 cm</b> |

**S5 ŚCIANA WEWNĘTRZNA DZIAŁOWA 12**


|   |                            |                |
|---|----------------------------|----------------|
| 1 | TYNK CEM.-WAP. KAT. III    | 1.5 cm         |
| 2 | PUSTAKI POROTHERM 11.8 P+W | 12.0 cm        |
| 3 | TYNK CEM.-WAP. KAT. III    | 1.5 cm         |
|   |                            | <b>15.0 cm</b> |

**P ŚCIANA FUNDAMENTOWA**

|   |                                       |                |
|---|---------------------------------------|----------------|
| 1 | POSPÓŁA ŻWIROWO-PIASKOWA              | ----- cm       |
| 2 | FOLIA KUBEŁKOWA GRILTEX HDPE          | 2.0 cm         |
| 3 | STYRODUR AUSTROTHERM XPS 30 SF        | 10.0 cm        |
| 4 | MASA ASFALT.-KAUCZUK. IZOBUD WL (1x)  | ----- cm       |
| 5 | ASFALT. ROZTWÓR GRUNT. IZOBUD BR (1x) | ----- cm       |
| 6 | ŚCIANA FUNDAMENTOWA BETONOWA          | 25.0 cm        |
| 7 | ASFALT. ROZTWÓR GRUNT. IZOBUD BR (1x) | ----- cm       |
| 8 | MASA ASFALT.-KAUCZUK. IZOBUD WL (1x)  | ----- cm       |
| 9 | KRUSZYWO ŁAMANE o frakcji 0-31.5 mm   | ----- cm       |
|   |                                       | <b>37.0 cm</b> |

**F PODŁOGA NA GRUNCIE CZĘŚCI GŁÓWNEJ**

|   |                                          |                |
|---|------------------------------------------|----------------|
| 1 | PLYTKI CERAMICZNE                        | 2.0 cm         |
| 2 | WYLEWKA CEMENTOWA ZBROJONA               | 6.0 cm         |
| 3 | STYROPIAN AUSTROTHERM EPS 037 DACH/PODŁ. | 12.0 cm        |
| 4 | PAPA TERMOZGRZEWALNA ICOPAL              | ----- cm       |
| 5 | BETON PODKŁADOWY C12/15 (B15)            | 10.0 cm        |
| 6 | PODSYPKA ŻWIROWO-PIASKOWA                | 30.0 cm        |
| 7 | GRUNT RODZIMY                            | ----- cm       |
|   |                                          | <b>60.0 cm</b> |

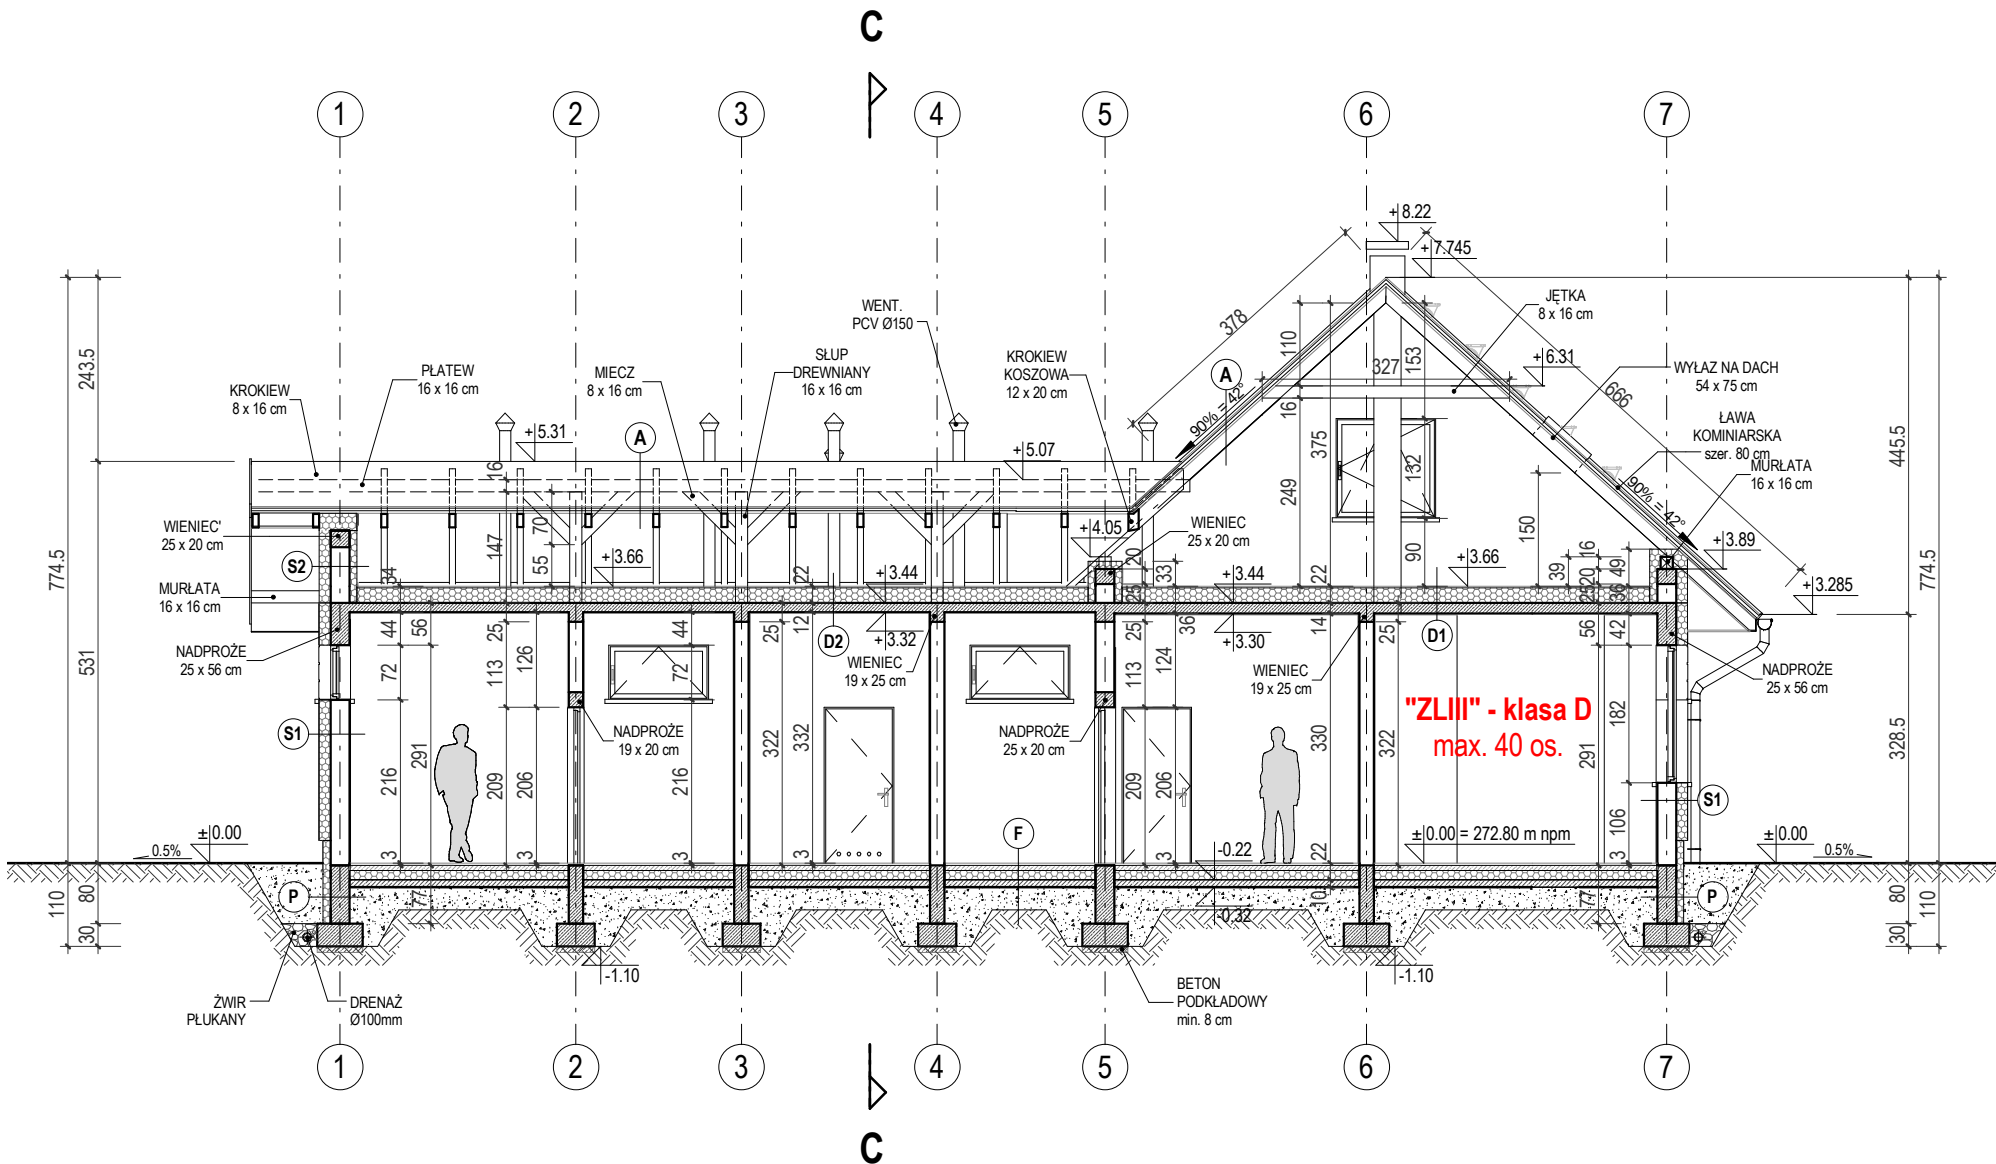

|                |                                                |                |
|----------------|------------------------------------------------|----------------|
| NAZWA OBIEKTU: | Budowa budynku zaplecza socjalno-szatniowego   | <b>A-08</b>    |
| LOKALIZACJA:   | m. Droginia, dz. nr 9/14, gm. Myślenice        | MAJ 2018       |
| INWESTOR:      | Gmina Myślenice                                | SKALA: 1 : 100 |
| BRANŻA:        | ARCHITEKTURA                                   |                |
| TYTUŁ RYSUNKU: | <b>PRZEKRÓJ B-B</b>                            |                |
| Projektant:    | dr inż. arch. Rafał MIREK, upr. MPOIA/040/2010 | podpis:        |