

A DACH NIEOCIEPLONY

1	DACHÓWKA CERAMICZNA	-----	cm
2	LATY 5 x 4 cm	4.0	cm
3	KONTRLATY 3 x 4 cm	3.0	cm
4	MEMBRANA WYSOKOPARPRZEP. COROTOP	-----	cm
5	KROKIEW 8 x 16 cm	16.0	cm
		23.0	cm

D1 STROP NAD PARTEREM

1	PLYTA OSB	2.0	cm
2	STYROPIAN AUSTROTHERM EPS 037 DACH/PODŁ.	20.0	cm
3	FOLIA PAROIZOLACYJNA ANTIVIL	-----	cm
4	PLYTA ŻELBETOWA	14.0	cm
5	TYNK CEM.-WAP. KAT. IV	1.5	cm
		37.5	cm

D2 STROP NAD PARTEREM

1	PLYTA OSB	2.0	cm
2	STYROPIAN AUSTROTHERM EPS 037 DACH/PODŁ.	20.0	cm
3	FOLIA PAROIZOLACYJNA ANTIVIL	-----	cm
4	PLYTA ŻELBETOWA	12.0	cm
5	TYNK CEM.-WAP. KAT. IV	1.5	cm
		35.5	cm

S1 ŚCIANA ZEWNĘTRZNA PARTERU

1	TYNK MINERALNY NA SIATCE Z WŁÓKIEŃ	0.5	cm
2	STYROPIAN AUSTROTHERM FASADA PREMIUM REPLEX EPS 031	15.0	cm
3	PUSTAKI POROTHERM 25 P+W	25.0	cm
4	TYNK CEM.-WAP. KAT. III	1.5	cm
		42.0	cm

S2 ŚCIANA ZEWNĘTRZNA SZCZYTOWA

1	TYNK MINERALNY NA SIATCE Z WŁÓKIEŃ	0.5	cm
2	STYROPIAN AUSTROTHERM FASADA PREMIUM REPLEX EPS 031	15.0	cm
3	PUSTAKI POROTHERM 25 P+W	25.0	cm
4	STYROPIAN AUSTROTHERM FASADA PREMIUM REPLEX EPS 031	10.0	cm
5	TYNK CEM.-WAP. KAT. III	1.5	cm
		52.0	cm

S3 ŚCIANA WEWNĘTRZNA NOŚNA 25

1	TYNK CEM.-WAP. KAT. III	1.5	cm
2	PUSTAKI POROTHERM 25 P+W	25.0	cm
3	TYNK CEM.-WAP. KAT. III	1.5	cm
		28.0	cm

S4 ŚCIANA WEWNĘTRZNA NOŚNA 19

1	TYNK CEM.-WAP. KAT. III	1.5	cm
2	PUSTAKI POROTHERM 18.8 P+W	19.0	cm
3	TYNK CEM.-WAP. KAT. III	1.5	cm
		22.0	cm

S5 ŚCIANA WEWNĘTRZNA DZIAŁOWA 12


1	TYNK CEM.-WAP. KAT. III	1.5	cm
2	PUSTAKI POROTHERM 11.8 P+W	12.0	cm
3	TYNK CEM.-WAP. KAT. III	1.5	cm
		15.0	cm

P ŚCIANA FUNDAMENTOWA

1	POSPÓŁA ŻWIROWO-PIASKOWA	-----	cm
2	FOLIA KUBEŁKOWA GRILTEX HDPE	2.0	cm
3	STYRODUR AUSTROTHERM XPS 30 SF	10.0	cm
4	MASA ASFALT.-KAUCZUK. IZOBUD WL (1x)	-----	cm
5	ASFALT. ROZTWÓR GRUNT. IZOBUD BR (1x)	-----	cm
6	ŚCIANA FUNDAMENTOWA BETONOWA	25.0	cm
7	ASFALT. ROZTWÓR GRUNT. IZOBUD BR (1x)	-----	cm
8	MASA ASFALT.-KAUCZUK. IZOBUD WL (1x)	-----	cm
9	KRUSZYWO ŁAMANE o frakcji 0-31.5 mm	-----	cm
		37.0	cm

F PODŁOGA NA GRUNCIE CZĘŚCI GŁÓWNEJ

1	PLYTKI CERAMICZNE	2.0	cm
2	WYLEWKA CEMENTOWA ZBROJONA	6.0	cm
3	STYROPIAN AUSTROTHERM EPS 037 DACH/PODŁ.	12.0	cm
4	PAPA TERMOZGRZEWALNA ICOPAL	-----	cm
5	BETON PODKŁADOWY C12/15 (B15)	10.0	cm
6	PODSYPKA ŻWIROWO-PIASKOWA	30.0	cm
7	GRUNT RODZIMY	-----	cm
		60.0	cm

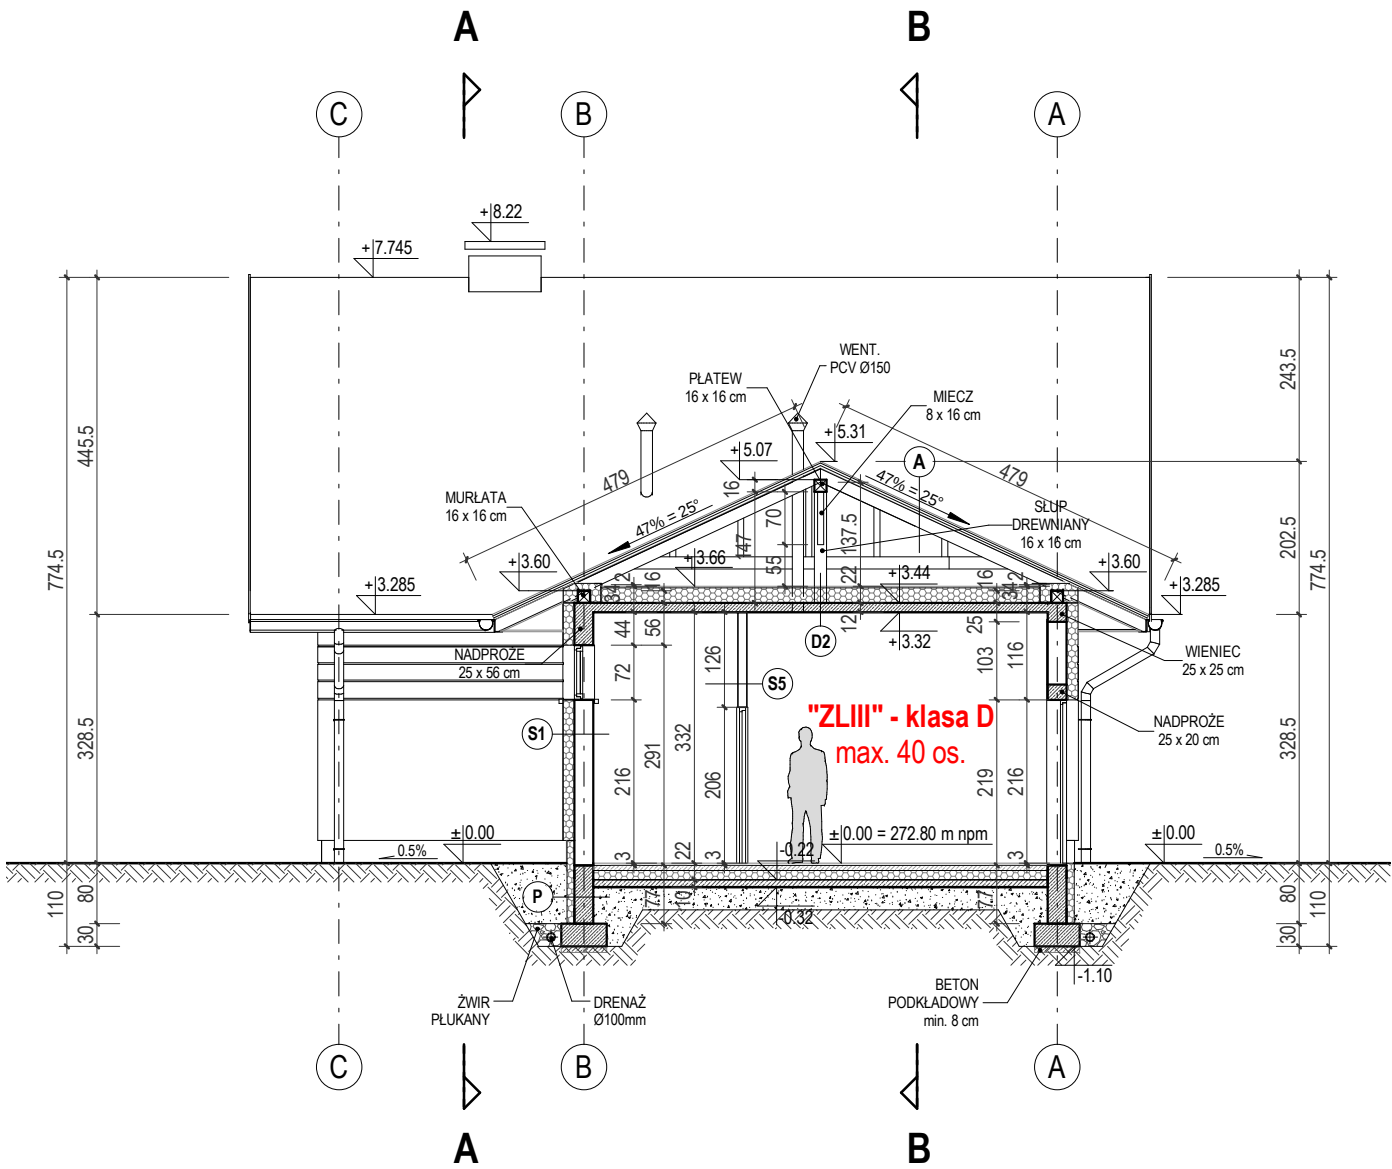

NAZWA OBIEKTU:	Budowa budynku zaplecza socjalno-szatniowego	A-09
LOKALIZACJA:	m. Droginia, dz. nr 9/14, gm. Myślenice	
INWESTOR:	Gmina Myślenice	
BRANŻA:	ARCHITEKTURA	MAJ 2018
TYTUŁ RYSUNKU:	PRZEKRÓJ C-C	SKALA: 1 : 100
Projektant:	dr inż. arch. Rafał MIREK, upr. MPOIA/040/2010	podpis: