


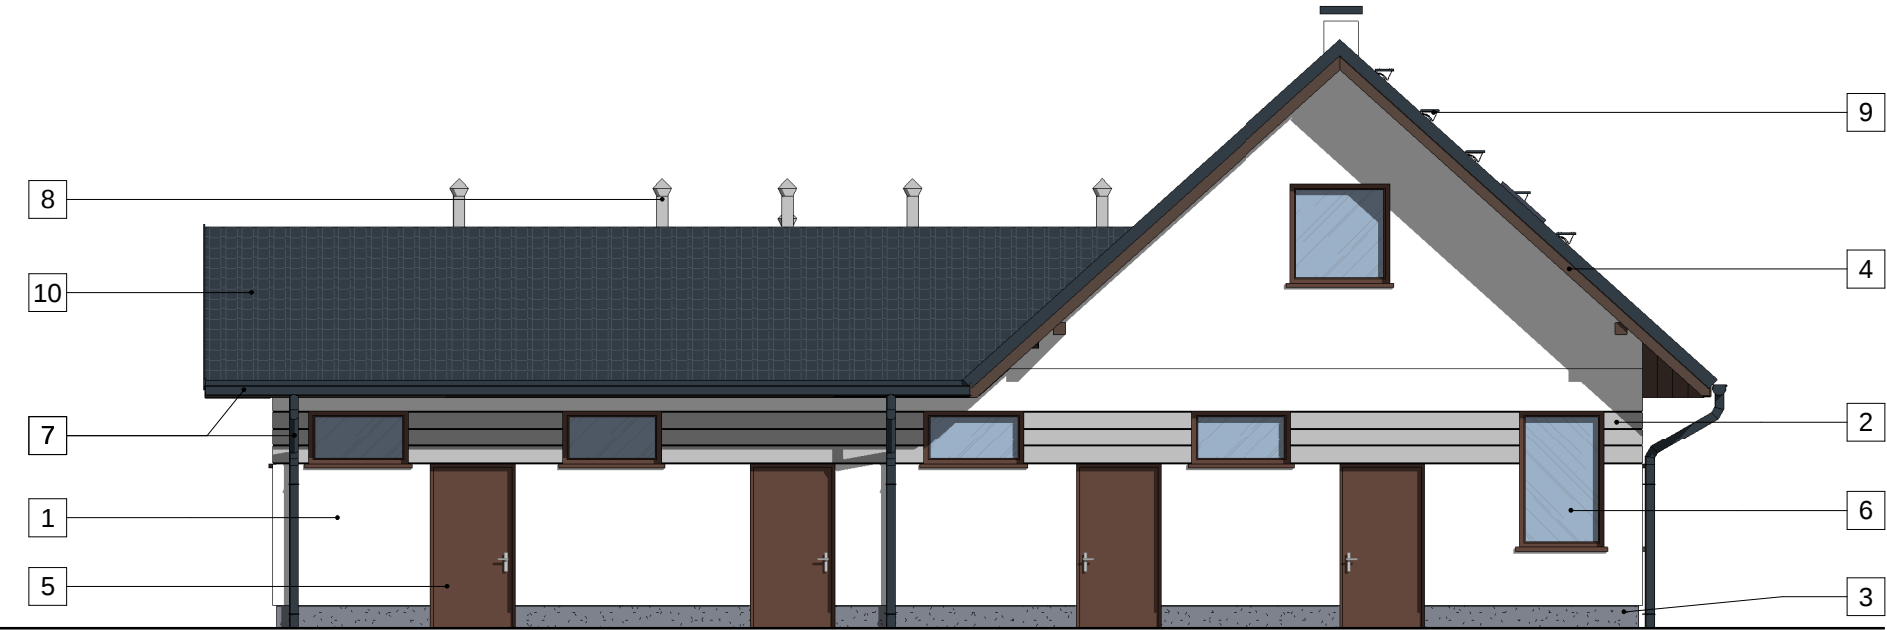

KOLORYSTYKA ELEWACJI	
1	TYNK MINERALNY NA SIATCE Z WŁÓKIEN - KOLOR BIAŁY - RAL 9016
2	TYNK MINERALNY NA SIATCE Z WŁÓKIEN - KOLOR JASNY SZARY - RAL 7038
3	TYNK MOZAIKOWY - KOLOR SZARY - RAL 7004
4	PODBITKA DREWNIANA - KOLOR BRĄZOWY - RAL 8011
5	STOLARKA DRZWIOWA I OKIENNA PCV - KOLOR BRĄZOWY - RAL 8011
6	PRZESZKLENIA
7	RYNNY I RURY SPUSTOWE - KOLOR ANTRACYT - RAL 7016
8	WYWIETRZNIK ALUMINIUM - KOLOR SZARY - RGB 9023
9	ŁAWA KOMINIARSKA - KOLOR ANTRACYT - RAL 7016
10	DACHÓWKA CERAMICZNA - KOLOR ANTRACYT - RAL 7016

NAZWA OBIEKTU: Budowa budynku zaplecza socjalno-szatniowego		A-10
LOKALIZACJA: m. Droginia, dz. nr 9/14, gm. Myślenice		
INWESTOR: Gmina Myślenice		MAJ 2018
BRANŻA: ARCHITEKTURA		SKALA:
TYTUŁ: ELEWACJA PÓŁNOCNO-WSCHODNIA		1 : 100
Projektant: dr inż. arch. Rafał MIREK, upr. MPOIA/040/2010		podpis: