


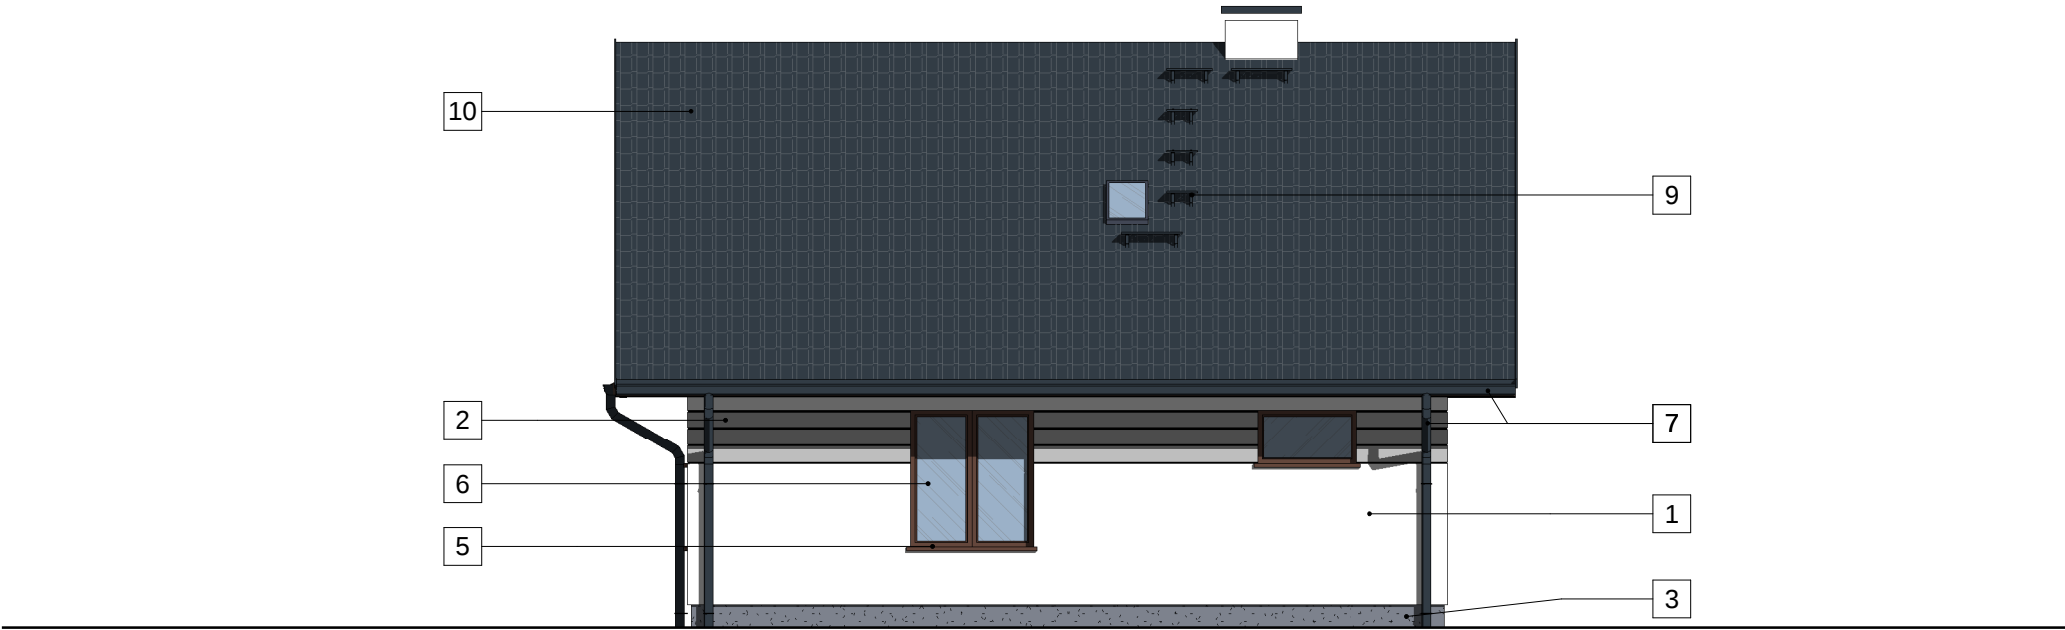

| KOLORYSTYKA ELEWACJI |                                                                   |
|----------------------|-------------------------------------------------------------------|
| 1                    | TYNK MINERALNY NA SIATCE Z WŁÓKIEN - KOLOR BIAŁY - RAL 9016       |
| 2                    | TYNK MINERALNY NA SIATCE Z WŁÓKIEN - KOLOR JASNY SZARY - RAL 7038 |
| 3                    | TYNK MOZAIKOWY - KOLOR SZARY - RAL 7004                           |
| 4                    | PODBITKA DREWNIANA - KOLOR BRĄZOWY - RAL 8011                     |
| 5                    | STOLARKA DRZWIOWA I OKIENNA PCV - KOLOR BRĄZOWY - RAL 8011        |
| 6                    | PRZESZKLENIA                                                      |
| 7                    | RYNNY I RURY SPUSTOWE - KOLOR ANTRACYT - RAL 7016                 |
| 8                    | WYWIETRZNIK ALUMINIUM - KOLOR SZARY - RGB 9023                    |
| 9                    | ŁAWA KOMINIARSKA - KOLOR ANTRACYT - RAL 7016                      |
| 10                   | DACHÓWKA CERAMICZNA - KOLOR ANTRACYT - RAL 7016                   |

|                                                             |  |          |
|-------------------------------------------------------------|--|----------|
| NAZWA OBIEKTU: Budowa budynku zaplecza socjalno-szatniowego |  | A-11     |
| LOKALIZACJA: m. Droginia, dz. nr 9/14, gm. Myślenice        |  |          |
| INWESTOR: Gmina Myślenice                                   |  | MAJ 2018 |
| BRANŻA: ARCHITEKTURA                                        |  | SKALA:   |
| TYTUŁ: ELEWACJA PÓŁNOCNO-ZACHODNIA                          |  | 1 : 100  |
| RYSUNKU:                                                    |  |          |
| Projektant: dr inż. arch. Rafał MIREK, upr. MPOIA/040/2010  |  | podpis:  |