



POZYCJA: 4.2.04.
SZTUK: 1
OSIE: 6 A-C,

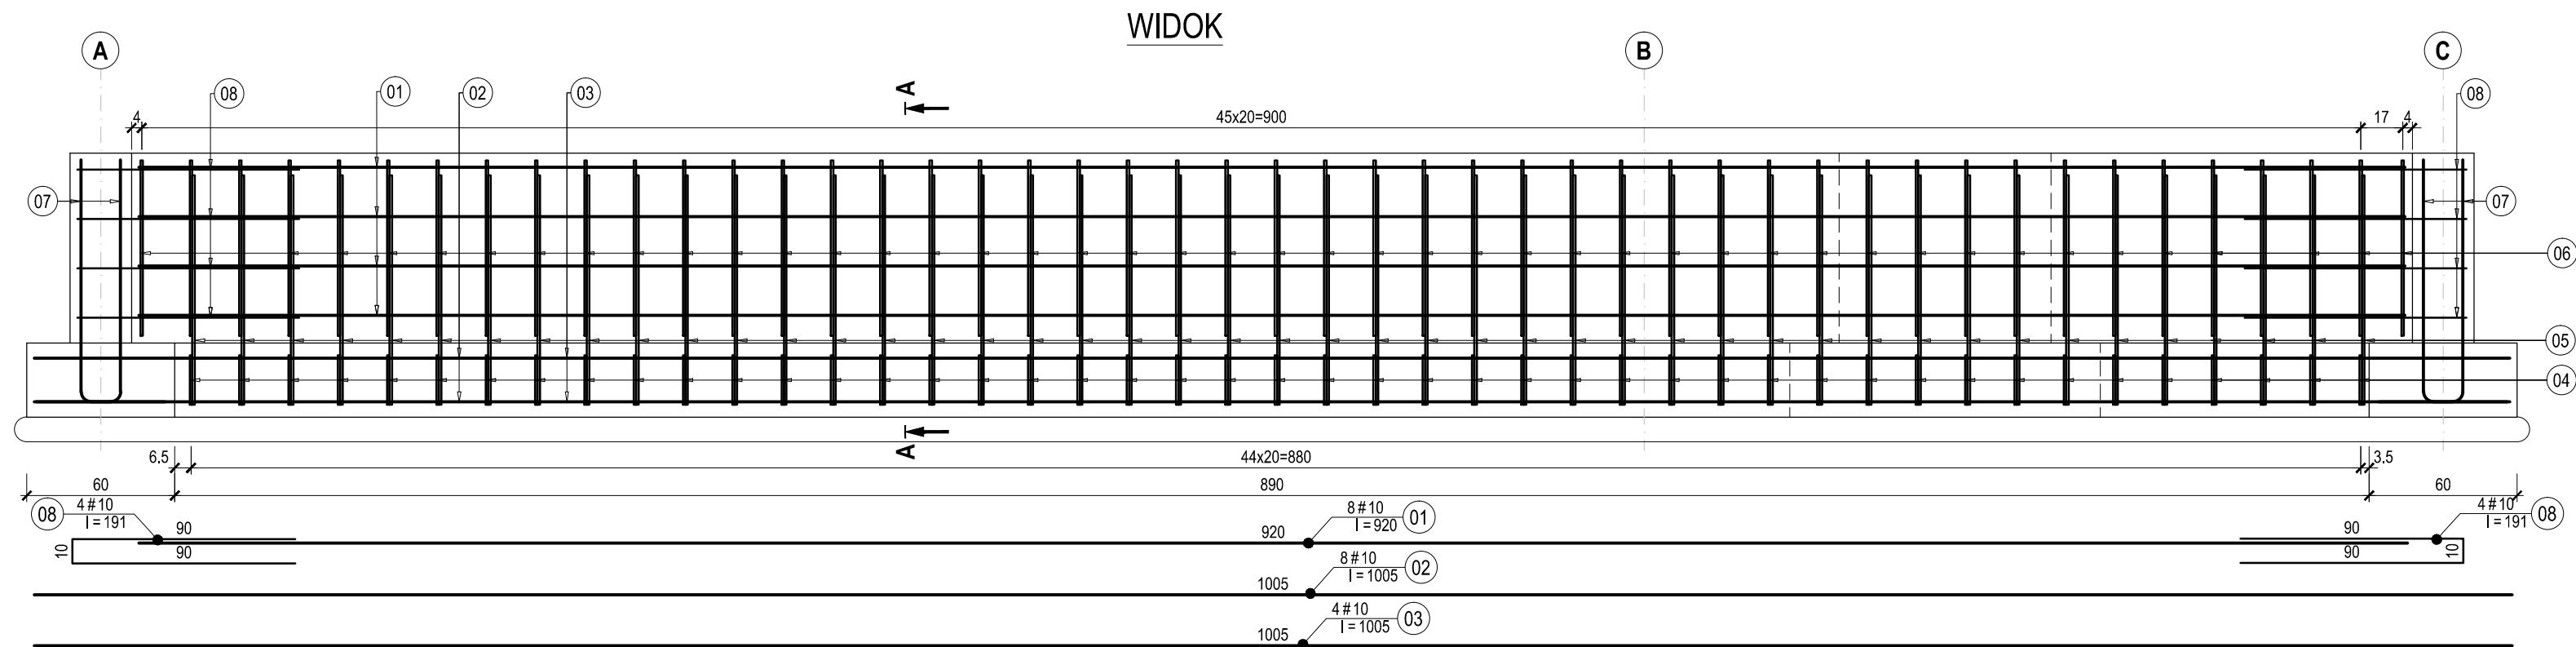

PRZEKRÓJ A-A

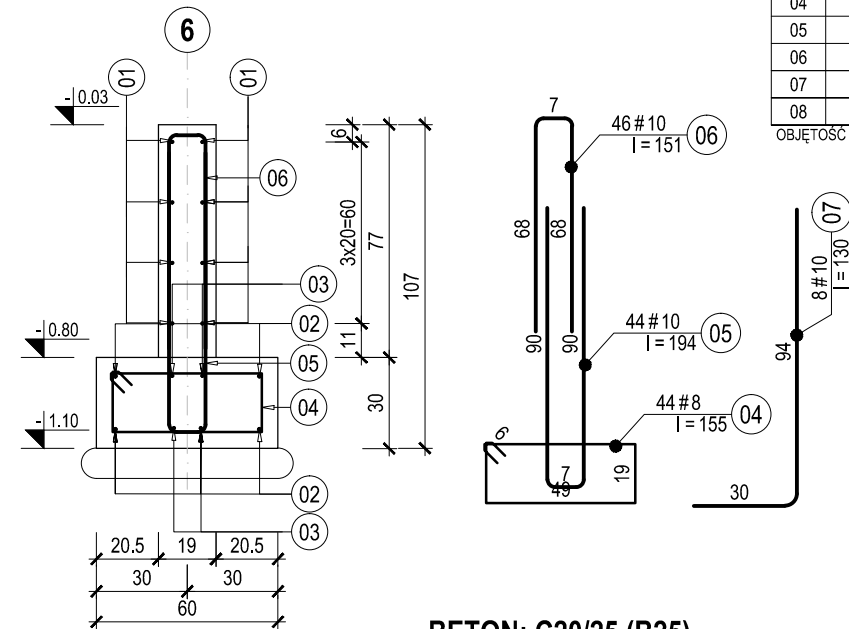

Zestawienie stali zbrojeniowej Poz.4.2.03.			
NR	ILOSC	SREDNICA	DLUGOSC
01	8	10	710
02	4	12	795
03	4	10	795
04	31	8	155
05	31	10	200
06	36	10	157
07	4	10	130
08	8	10	197

OBJĘTOŚĆ BETONU DLA 1 SZT.: 2.94m³

Zestawienie stali zbrojeniowej Poz.4.2.04.			
NR	ILOSC	SREDNICA	DLUGOSC
01	8	10	920
02	4	12	1005
03	4	10	1005
04	44	8	155
05	44	10	194
06	46	10	151
07	8	10	130
08	8	10	197
OBJĘTOŚĆ BETONU DLA 1 SZT.: 3,23m³			

BETON: C20/25 (B25)
STAL BET: A-IIIN (BSt500S),
OTULENIE: 5 cm, ściany 3 cm

NAZWA OBIEKTU:	Budowa budynku zaplecza socjalno-szatniowego	K-03
LOKALIZACJA:	m. Droginia, dz. nr 9/14, gm. Myślenice	
INWESTOR:	Gmina Myślenice	M A J 2 0 1 8
BRANŻA:	KONSTRUKCJA - PROJEKT WYKONAWCZY	SKALA:
TYTUL RYSUNKU:	Poz. 4.2.03., 4.2.04.	1:25
Projektant: mgr inż. Krzysztof TOKARZ, upr. MAP/0164/POOK/14		podpis:

K-03